



A_01_Dimensionale Scala 1:100

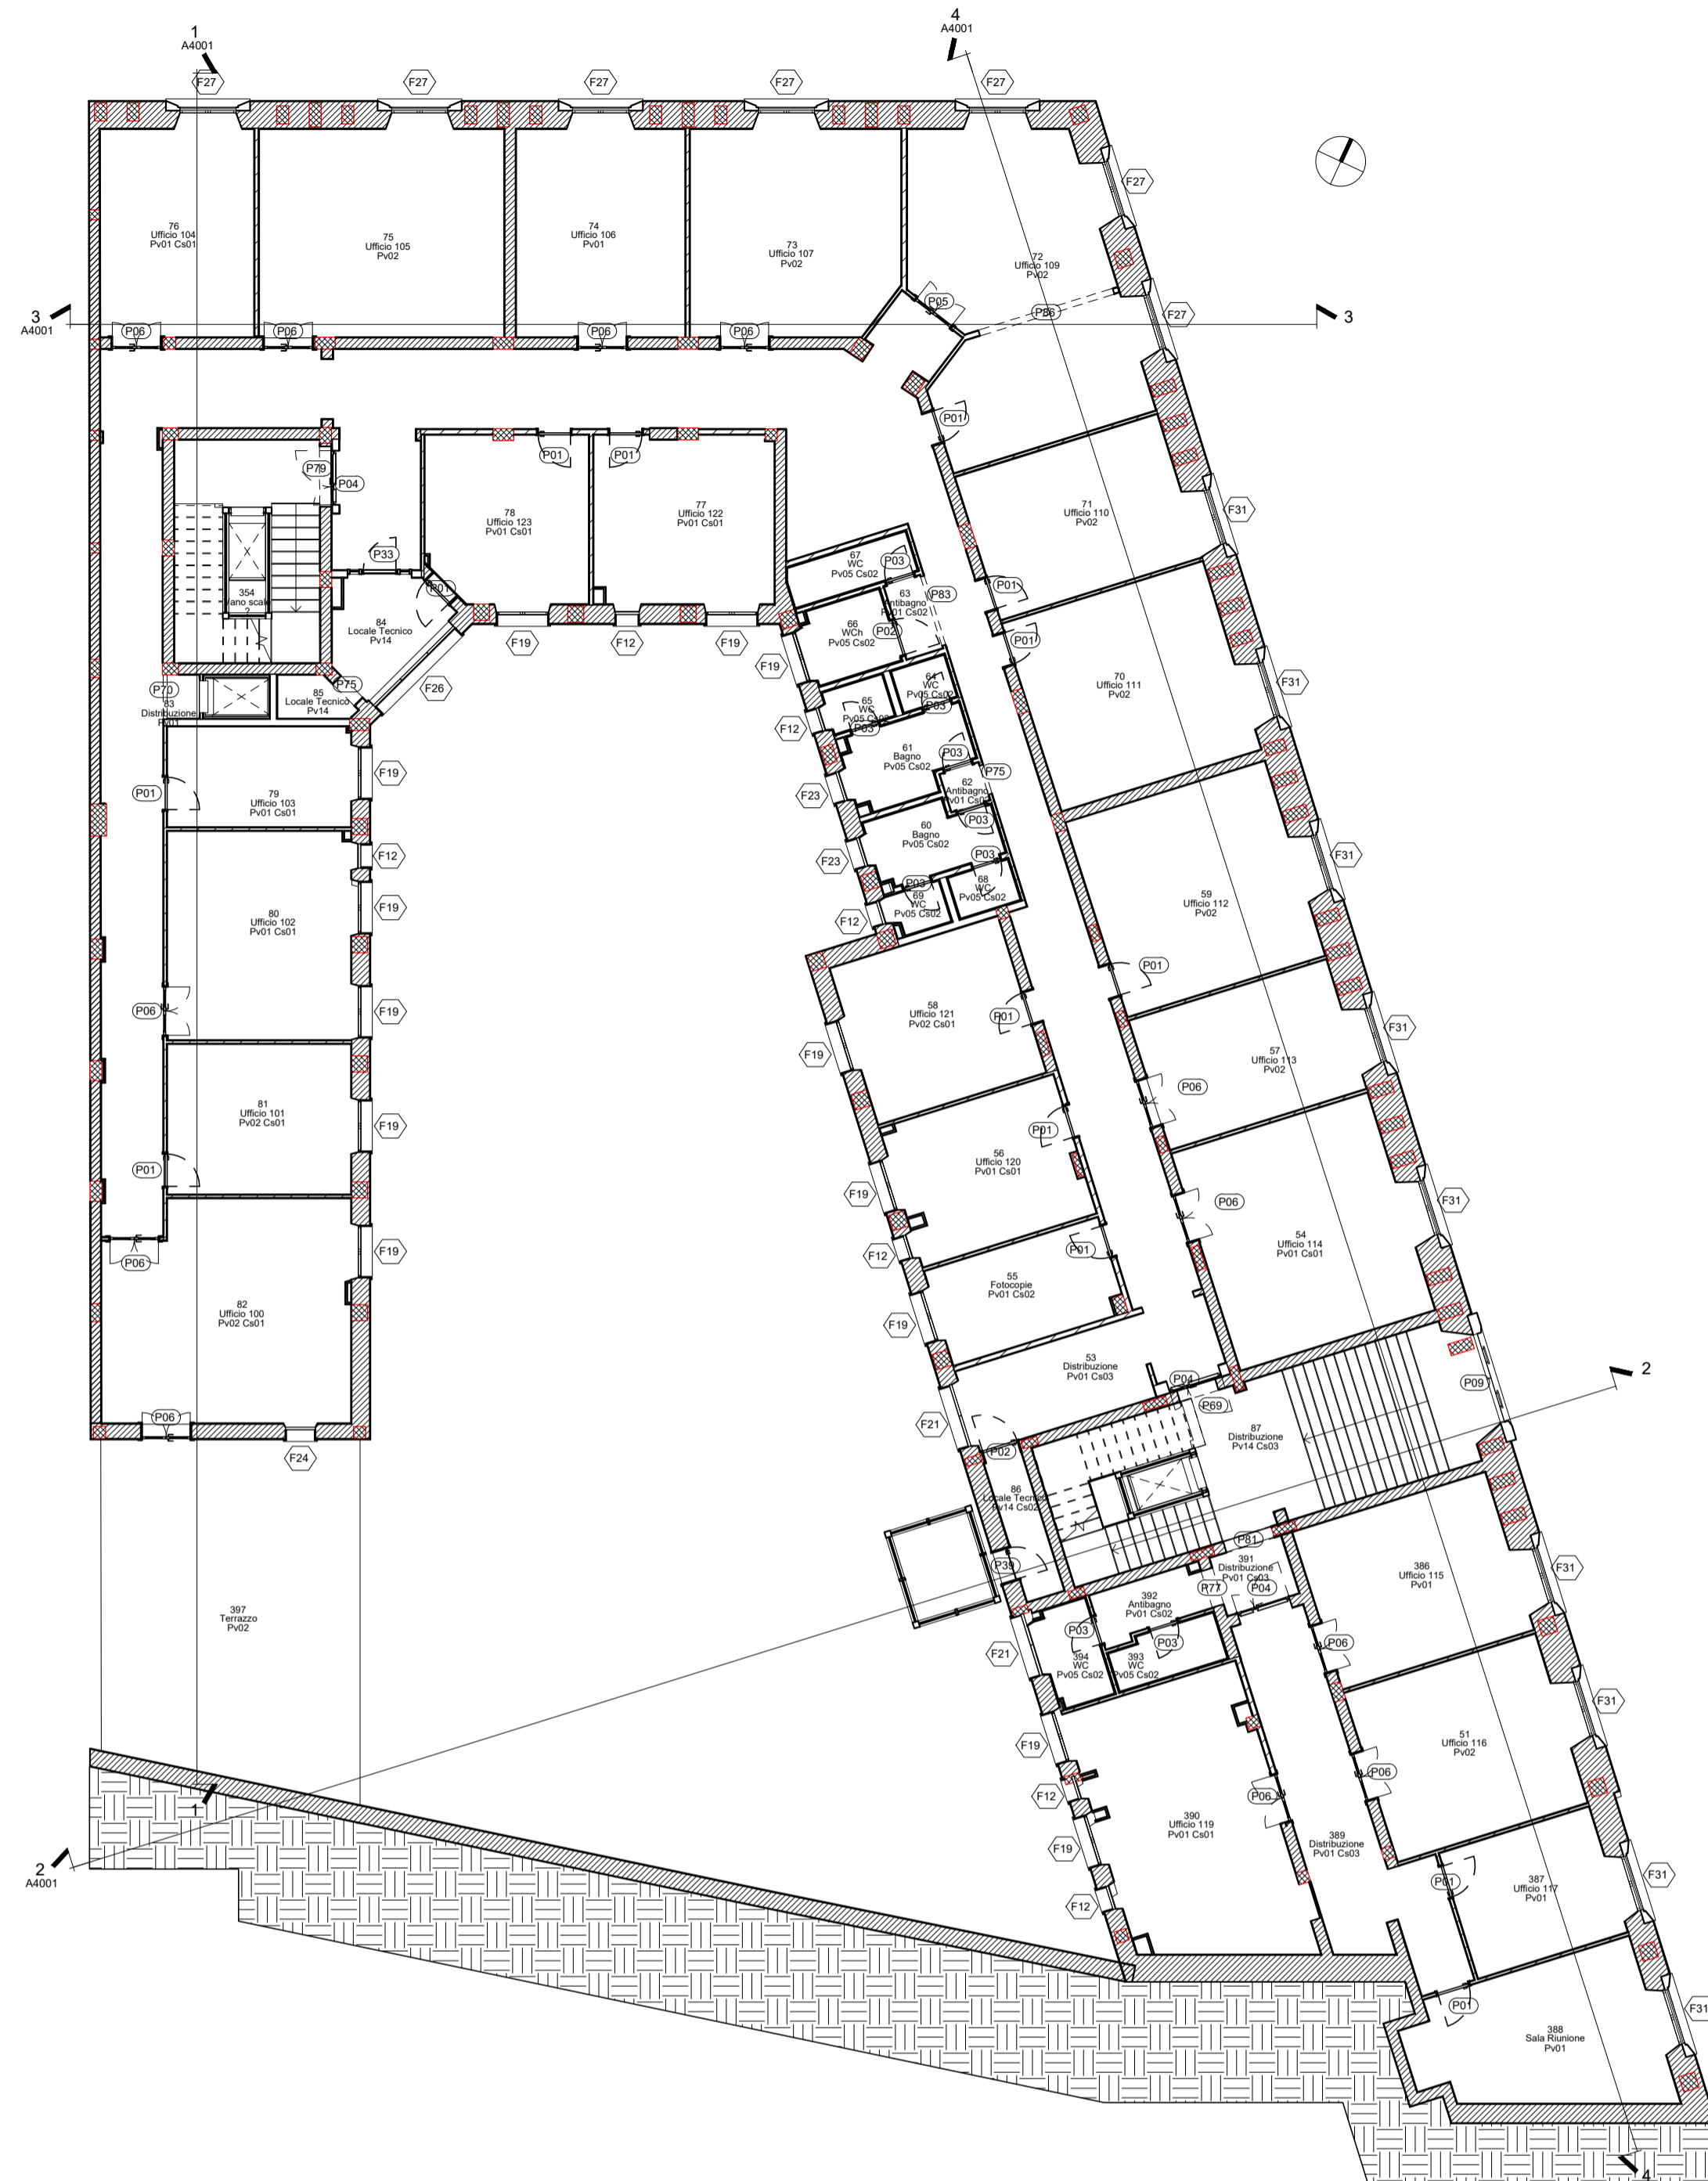

A_01_Funzionale Scala 1:100

Abaco_Locall_01			
Numero	Nome	Area	Volume
51	Ufficio 116	43.14 m ²	67.84 m ³
53	Distribuzione	134.09 m ²	382.77 m ³
54	Ufficio 114	28.89 m ²	94.76 m ³
55	Fotocopie	11.02 m ²	35.28 m ³
56	Ufficio 120	16.05 m ²	52.24 m ³
57	Ufficio 113	17.31 m ²	58.08 m ³
58	Ufficio 121	17.86 m ²	57.17 m ³
59	Ufficio 112	26.28 m ²	88.19 m ³
60	Bagno	5.04 m ²	14.44 m ³
61	Bagno	5.60 m ²	15.76 m ³
62	Antibagno	0.99 m ²	2.78 m ³
63	Antibagno	1.78 m ²	4.74 m ³
64	WC	1.49 m ²	3.95 m ³
65	WC	1.79 m ²	5.19 m ³
66	WCh	4.14 m ²	11.58 m ³

Abaco_Locall_01			
Numero	Nome	Area	Volume
67	WC	3.19 m ²	8.78 m ³
68	WC	1.65 m ²	4.37 m ³
69	WC	1.51 m ²	4.36 m ³
70	Ufficio 111	25.62 m ²	85.97 m ³
71	Ufficio 110	19.65 m ²	65.93 m ³
72	Ufficio 109	37.64 m ²	126.29 m ³
73	Ufficio 107	26.68 m ²	89.53 m ³
74	Ufficio 106	21.87 m ²	73.39 m ³
75	Ufficio 105	31.72 m ²	106.46 m ³
76	Ufficio 104	19.86 m ²	65.74 m ³
77	Ufficio 122	18.66 m ²	60.45 m ³
78	Ufficio 123	16.58 m ²	53.73 m ³
79	Ufficio 103	11.45 m ²	37.77 m ³
80	Ufficio 102	23.76 m ²	74.62 m ³
81	Ufficio 101	17.14 m ²	55.87 m ³
82	Ufficio 100	32.98 m ²	104.89 m ³
83	Distribuzione	0.87 m ²	2.37 m ³
84	Locale Tecnico	6.09 m ²	20.45 m ³
85	Locale Tecnico	1.78 m ²	5.97 m ³
86	Locale Tecnico	3.50 m ²	9.24 m ³
87	Distribuzione	37.35 m ²	125.35 m ³
354	Vano scale	19.92 m ²	66.36 m ³
397	Terrazzo	53.98 m ²	194.32 m ³
Totale generale: 38			

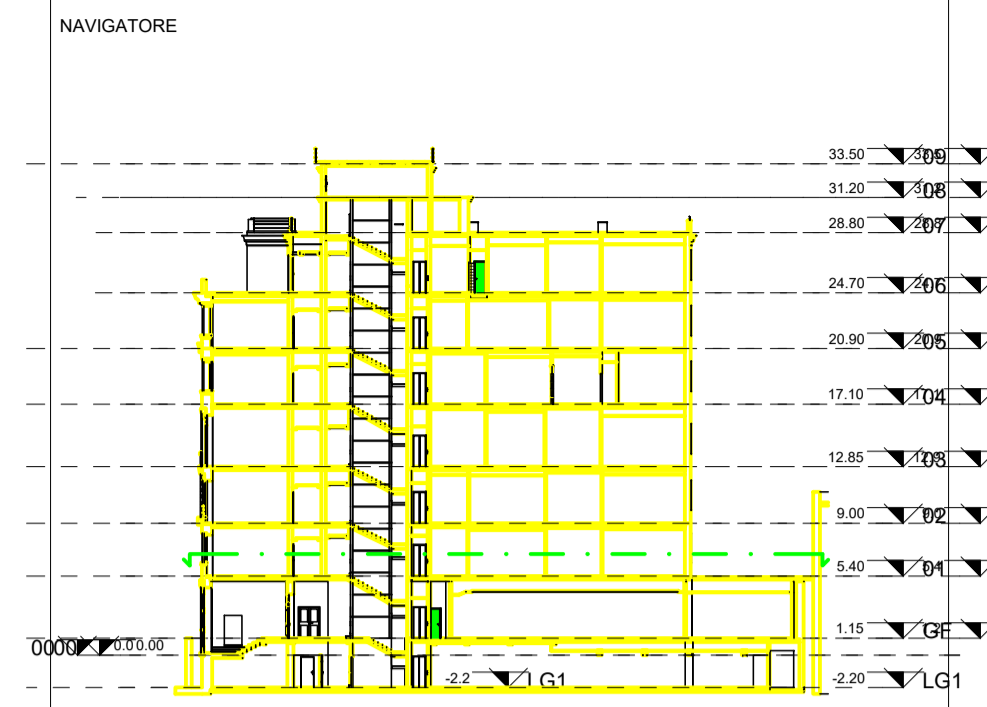

Piano di sezione +1.50m

NOTE

Questo documento contiene riferimenti ai seguenti file:

Questo documento è da consultare insieme a:

REV	COMMENTS	DESIGNATO DA	DATA	CONTROLLATO DA	DATA	APPROVATO DA	DATA
00		xx/xx/xxxx		xx/xx/xxxx		xx/xx/xxxx	

SCALA SEDE PROGETTO: Roma

NUMERO PROGETTO:

APPROVAZIONE COMMITTENTE

A - APPROVATO

B - APPROVATO CON COMMENTI

C - NON UTILIZZABILE

STATO TIPO DI EMISSIONE

PROGETTISTA

PROGETTO

Immobile sede della Direzione Generale dell'Agenzia del Demanio

TITOLO

Rilievo Geometrico
Pianta pavimento Piano Primo

Agenzia del Demanio

Via Barberini, 38 - 00187 Roma
www.agenziademanio.it

AGENZIA DEL DEMANIO

NUMERO DISEGNO: RMB0507-ADM-RM0120001-01-DR-A-0A1004

REV: 00