


A_GF_Dimensionale Scala 1:100

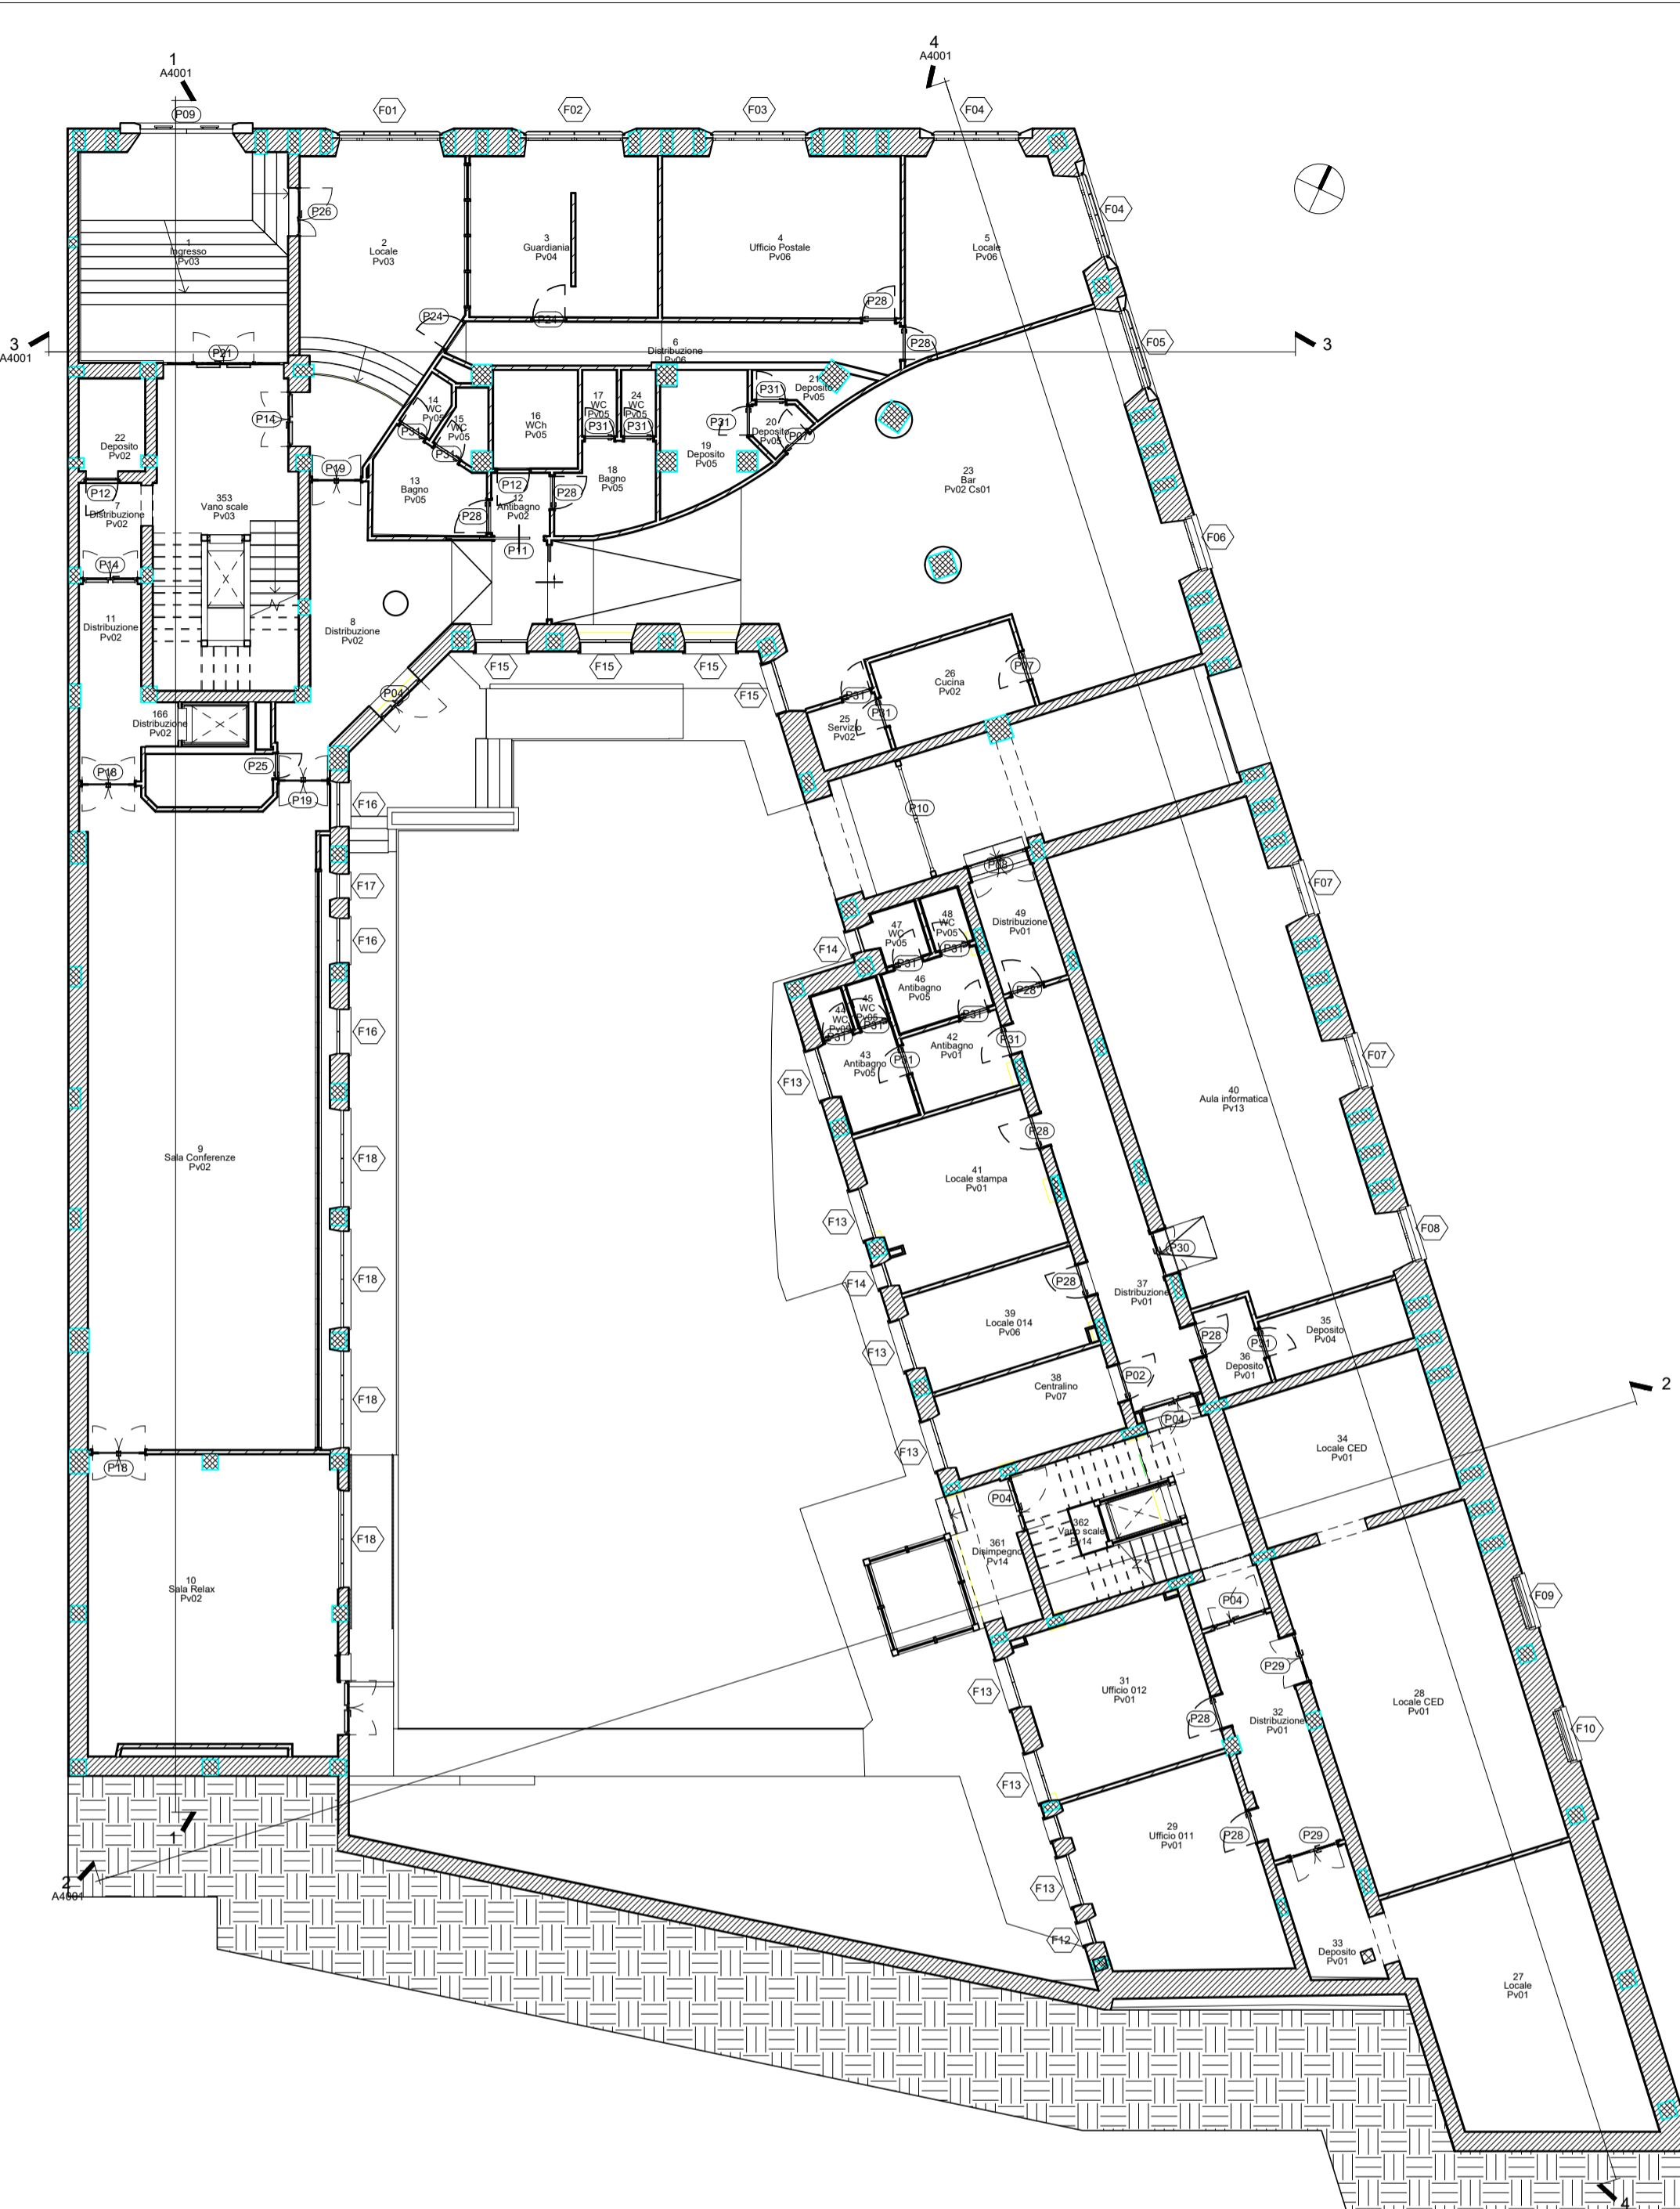


A_GF_Funzionale Scala 1:100

| Abaco_Locall_GF | | | |
|-----------------|-----------------|----------------------|-----------------------|
| Numero | Nome | Area | Volume |
| 1 | Ingresso | 26.87 m ² | 124.43 m ³ |
| 2 | Locale | 26.52 m ² | 115.00 m ³ |
| 3 | Guardiana | 18.45 m ² | 81.46 m ³ |
| 4 | Ufficio Postale | 23.85 m ² | 105.33 m ³ |
| 5 | Locale | 18.67 m ² | 82.46 m ³ |
| 6 | Distribuzione | 11.60 m ² | 51.23 m ³ |
| 7 | Distribuzione | 3.64 m ² | 10.76 m ³ |
| 8 | Distribuzione | 22.26 m ² | 86.25 m ³ |
| 9 | Sala Conferenze | 92.27 m ² | 294.04 m ³ |
| 10 | Sala Relax | 45.01 m ² | 140.26 m ³ |
| 11 | Distribuzione | 7.52 m ² | 22.25 m ³ |
| 12 | Antibagno | 2.26 m ² | 5.81 m ³ |
| 13 | Bagno | 6.02 m ² | 18.15 m ³ |
| 14 | WC | 1.19 m ² | 3.57 m ³ |
| 15 | WC | 1.72 m ² | 5.17 m ³ |
| 16 | WCh | 5.14 m ² | 15.46 m ³ |
| 17 | WC | 1.40 m ² | 4.20 m ³ |
| 18 | Bagno | 5.12 m ² | 15.40 m ³ |
| 19 | Deposito | 6.60 m ² | 23.18 m ³ |

| Abaco_Locall_GF | | | |
|-----------------|------------------|----------------------|-----------------------|
| Numero | Nome | Area | Volume |
| 20 | Deposito | 1.36 m ² | 4.76 m ³ |
| 21 | Deposito | 2.02 m ² | 7.11 m ³ |
| 22 | Deposito | 3.73 m ² | 11.03 m ³ |
| 23 | Bar | 84.44 m ² | 294.13 m ³ |
| 24 | WC | 1.40 m ² | 4.20 m ³ |
| 25 | Servizio | 2.63 m ² | 9.21 m ³ |
| 26 | Cucina | 8.08 m ² | 28.35 m ³ |
| 27 | Locale | 32.38 m ² | 119.66 m ³ |
| 28 | Locale CED | 43.88 m ² | 162.14 m ³ |
| 29 | Ufficio 011 | 21.67 m ² | 80.07 m ³ |
| 31 | Ufficio 012 | 17.79 m ² | 58.61 m ³ |
| 32 | Distribuzione | 10.58 m ² | 26.81 m ³ |
| 33 | Deposito | 5.84 m ² | 21.59 m ³ |
| 34 | Locale CED | 18.29 m ² | 61.40 m ³ |
| 35 | Deposito | 5.45 m ² | 18.08 m ³ |
| 36 | Deposito | 3.03 m ² | 7.27 m ³ |
| 37 | Distribuzione | 18.25 m ² | 50.24 m ³ |
| 38 | Centralino | 9.30 m ² | 30.84 m ³ |
| 39 | Locale 014 | 10.59 m ² | 34.43 m ³ |
| 40 | Aula informatica | 62.98 m ² | 176.43 m ³ |

| Abaco_Locall_GF | | | |
|-----------------|---------------|----------------------|-----------------------|
| Numero | Nome | Area | Volume |
| 41 | Locale stampa | 17.25 m ² | 53.49 m ³ |
| 42 | Antibagno | 4.79 m ² | 12.46 m ³ |
| 43 | Antibagno | 4.30 m ² | 11.42 m ³ |
| 44 | WC | 0.83 m ² | 2.16 m ³ |
| 45 | WC | 0.80 m ² | 2.09 m ³ |
| 46 | Antibagno | 3.76 m ² | 9.78 m ³ |
| 47 | WC | 1.55 m ² | 4.04 m ³ |
| 48 | WC | 1.31 m ² | 3.39 m ³ |
| 49 | Distribuzione | 4.79 m ² | 12.18 m ³ |
| 166 | Distribuzione | 0.86 m ² | 2.36 m ³ |
| 353 | Vano scale | 27.05 m ² | 109.95 m ³ |
| 361 | Disimpegno | 3.43 m ² | 8.58 m ³ |
| 362 | Vano scale | 0.88 m ² | 3.24 m ³ |

Totale generale: 52

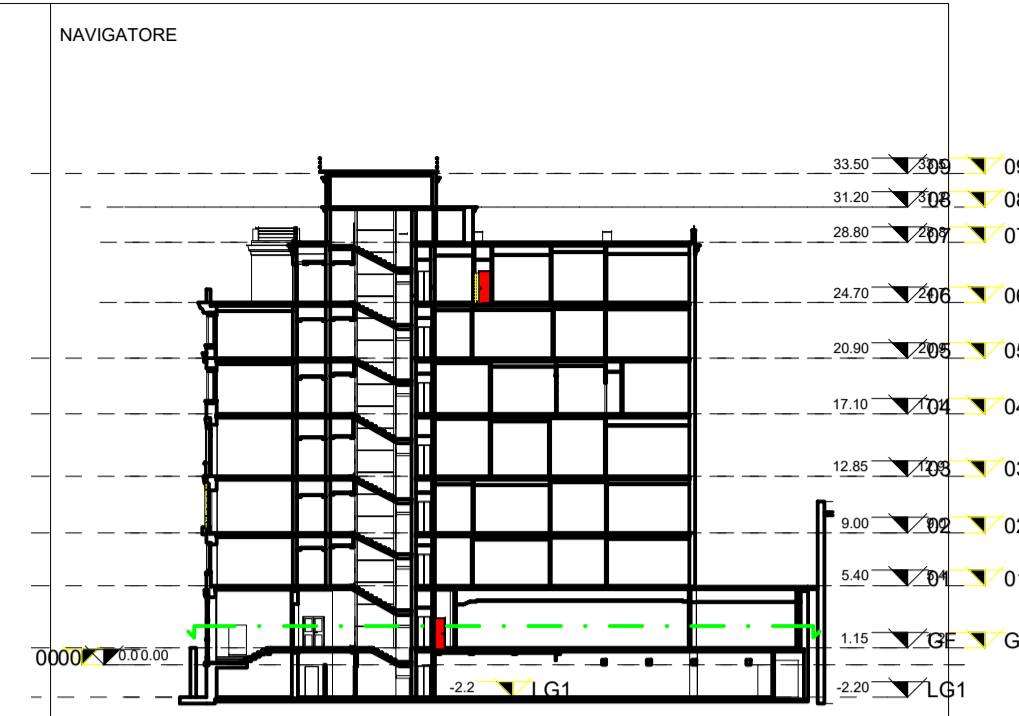

Piano di sezione +1.00m

NOTE

Questo documento contiene riferimenti ai seguenti file:

Questo documento è da consultare insieme a:

| REV | COMMENTI | DATA | CONTROLLATO DA | DATA | APPROVATO DA | DATA |
|-----|----------|------|----------------|------|--------------|------|
| 00 | | | | | | |

SCALA SEDE PROGETTO: Roma

NUMERO PROGETTO: RMB0507-ADM-RM0120001-GF-DR-A-0A1003

APPROVAZIONE COMMITTENTE

A - APPROVATO

B - APPROVATO CON COMMENTI

C - NON UTILIZZABILE

STATO TIPO DI EMISSIONE

PROGETTISTA

PROGETTO

Immobile sede della Direzione Generale dell'Agenzia del Demanio

TITOLO

Rilievo Geometrico
Pianta pavimento Piano Terra