



PLANIMETRIA DI CANTIERE - LIVELLO STRADALE
Scala: 1:200

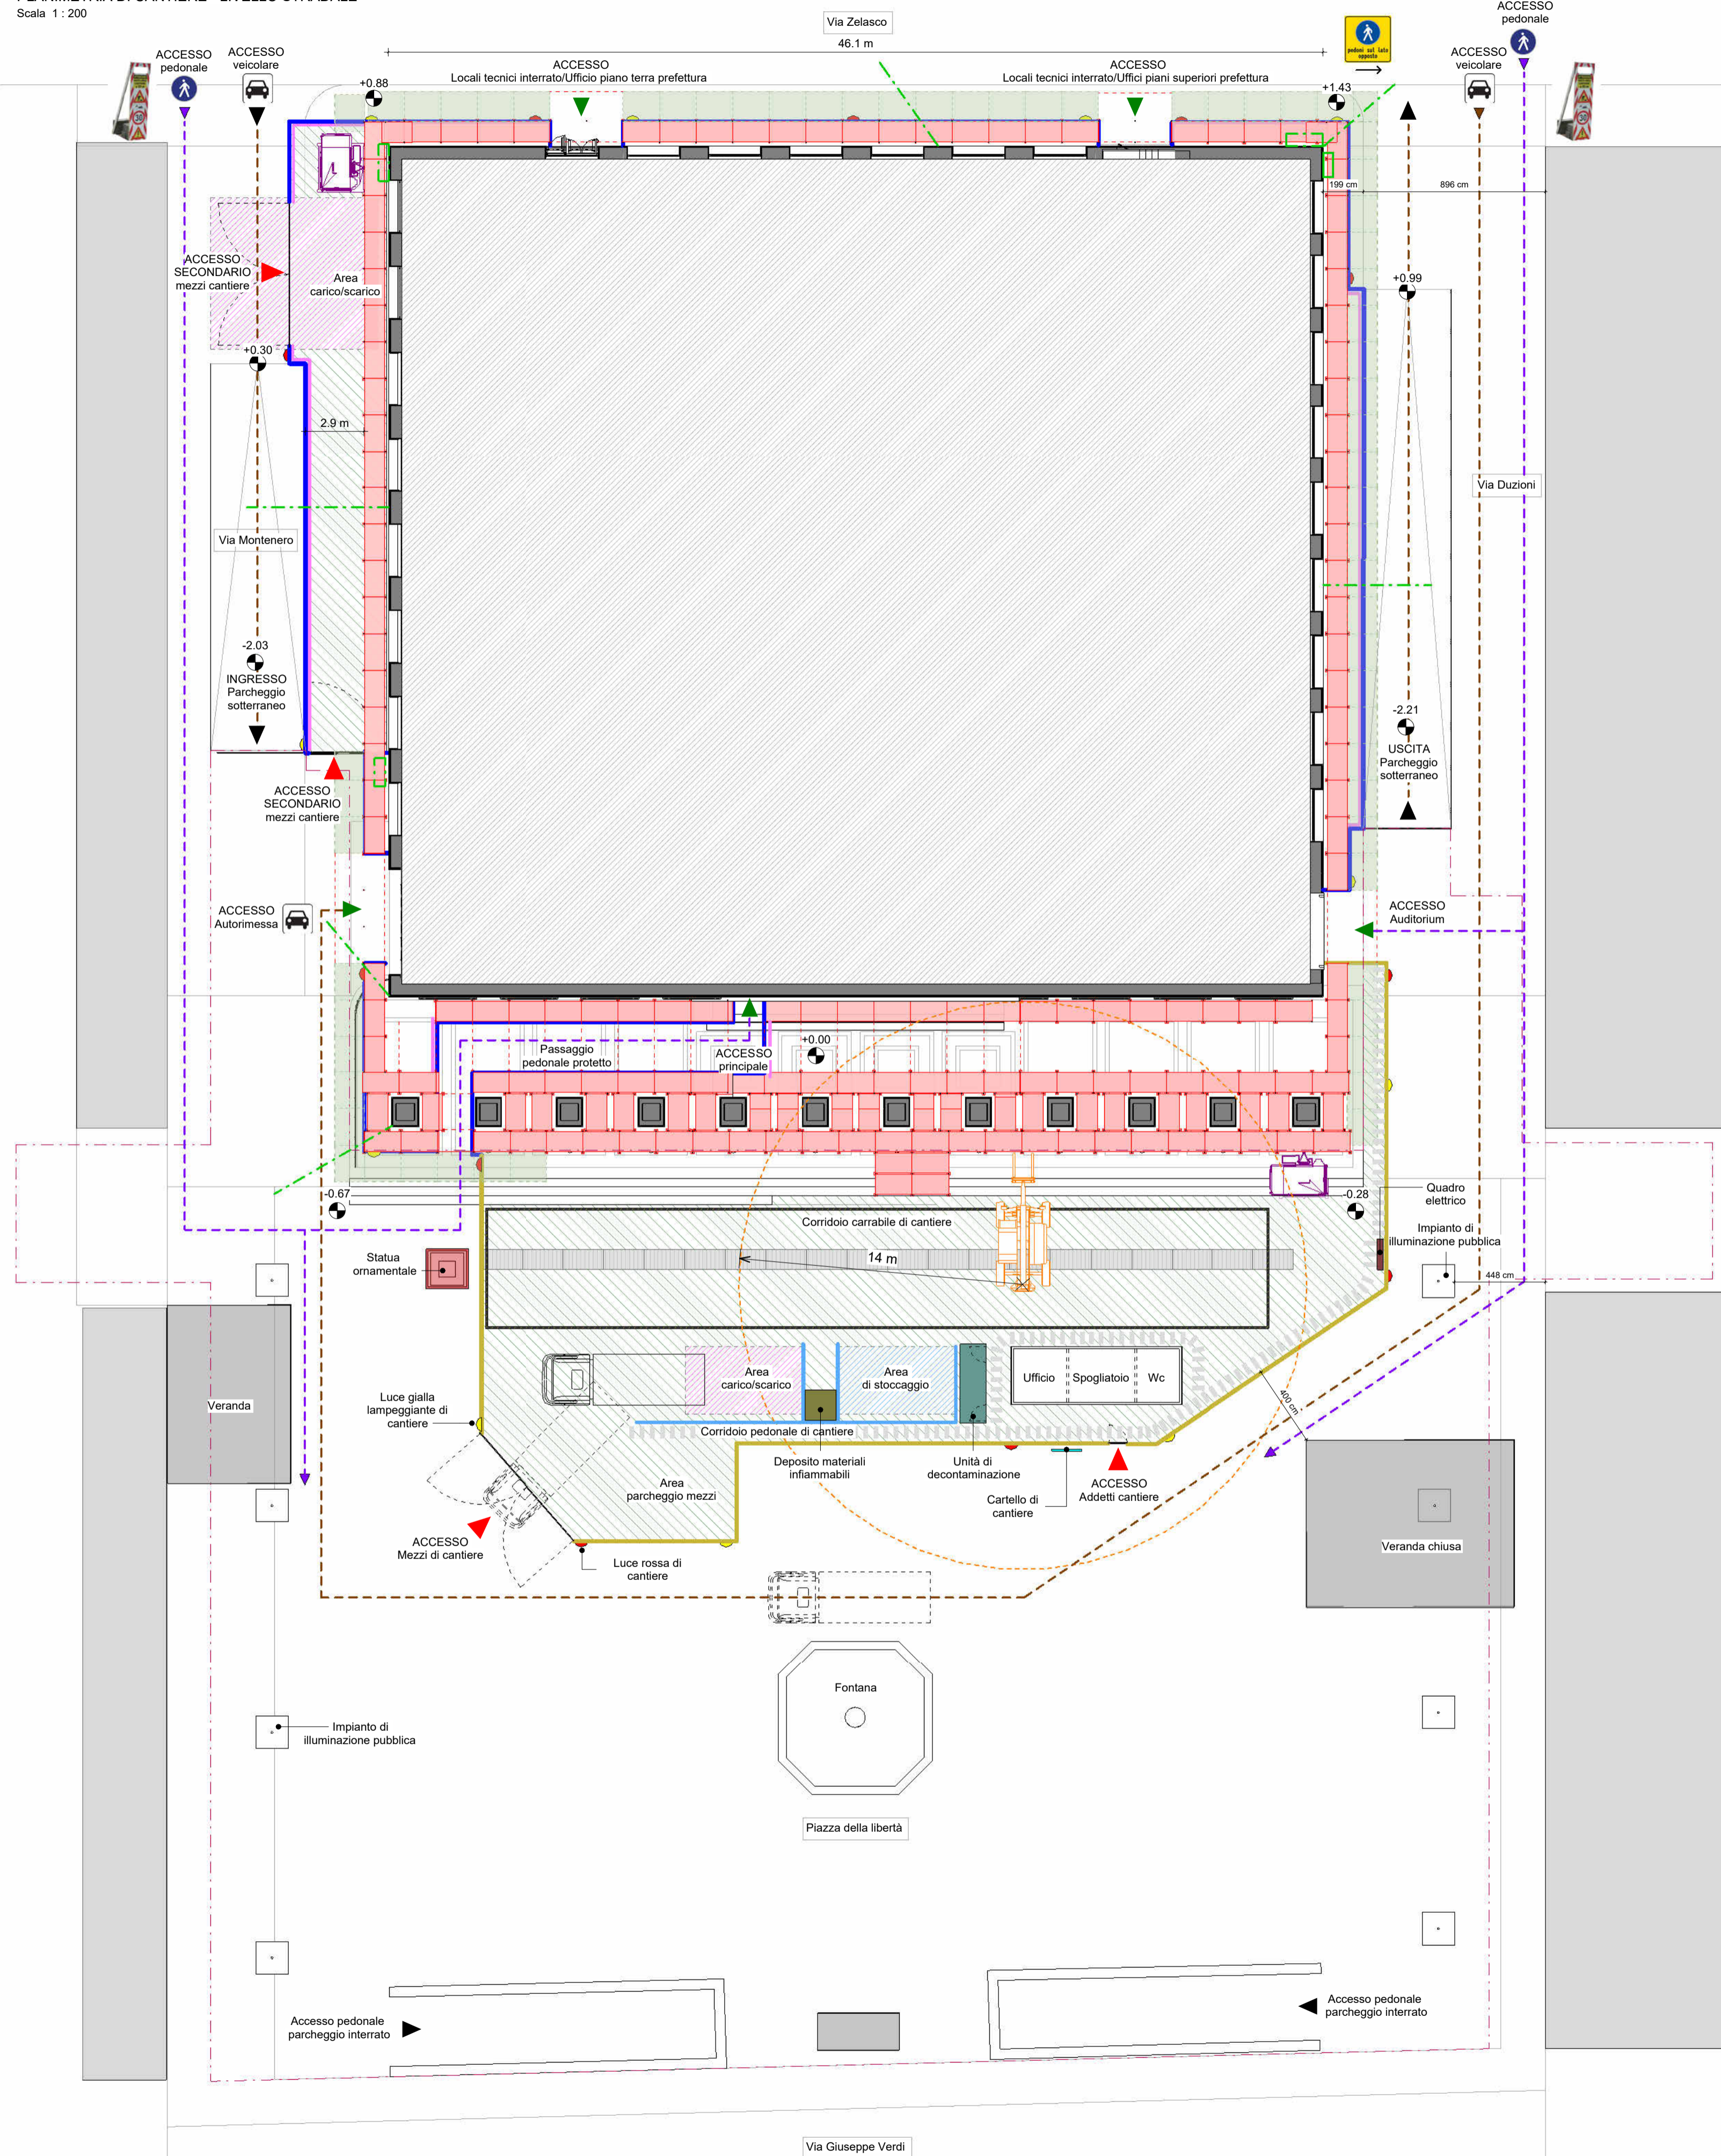

LEGENDA

- Accessi cantiere
- Accessi all'edificio che rimangono attivi durante le attività di cantiere
- Accessi al parcheggio interrato
- Perimetro parcheggio interrato piazza della libertà
- Percorso e accessi pedonali a spazi pubblici/privati
- Percorso e accessi veicolari a spazi pubblici/privati
- Recinzione di delimitazione del cantiere in pannelli OSB - h 200 cm
- Rete in polietilene di delimitazione del cantiere - h 200 cm
- Pannello grigliato di delimitazione del cantiere - h 200 cm
- Rete di delimitazione del cantiere - h 110 cm
- Corridoio pedonale di cantiere
- Nastro giallo e nero a delimitazione del corridoio carrabile di cantiere
- Protezione e segnalazione di impianti attivi
- Area di cantiere
- Area di carico/scarico
- Area di stoccaggio
- Piastra metallica a protezione del canale di scolo delle acque meteoriche
- Strutture di ponteggio
- Mantovane
- Struttura a protezione della statua ornamentale
- Luce rossa di cantiere
- Luce gialla lampeggiante di cantiere
- Deposito materiali infiammabili
- Quadro elettrico
- Cartello cantiere
- Sollevatore telescopico
- Montacarichi
- Mezzo da cantiere
- Baracca di cantiere
- Unità di decontaminazione
- Segnaletica - Pedoni sul lato opposto
- Segnaletica - Percorso pedoni
- Totem segnaletica di cantiere

NAVIGATORE

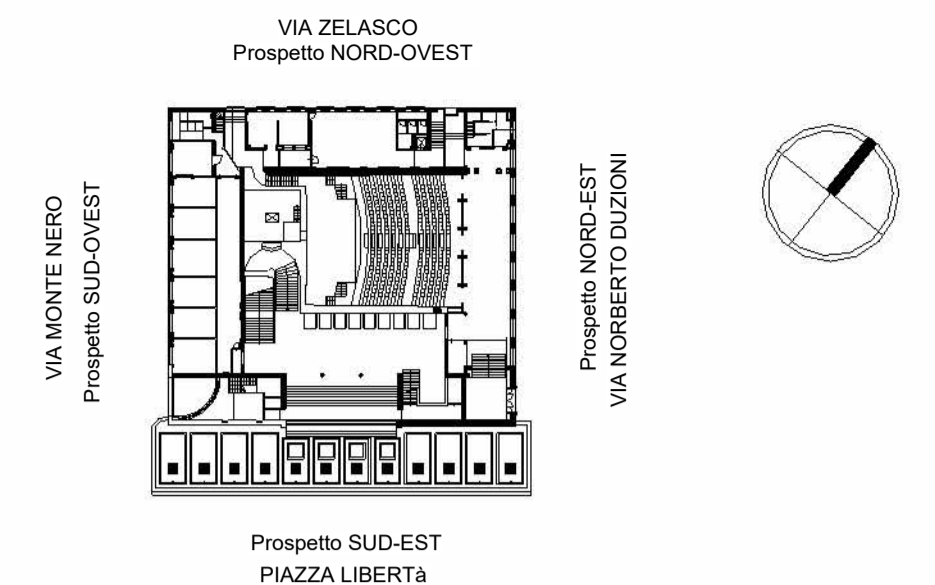

NOTE

Questo documento contiene riferimenti ai seguenti files:

- BGD0011-ADM-BG0484001-ZZ-M3-A-S00001 (Modello disciplinare architettonico - Rilievo SDF)

Questo documento è da consultare insieme a:

- BGD0011-ADM-PSCREL-TEC-XX-HS-C-C00001 (PSC - Relazione tecnica)
- BGD0011-ADM-PSMIPRPR-XX-HS-C-C00001 (PSC - Misure preventive protettive)
- BGD0011-ADM-PSCLAYOUT-ZZ-HS-C-C00002 (PSC - Layout di cantiere - Planimetria copertura)
- BGD0011-ADM-PSCLAYOUT-ZZ-HS-C-C00003 (PSC - Layout di cantiere - Prospetto Sud, sezione a vista tridimensionale)
- BGD0011-ADM-PSCLAYOUT-ZZ-HS-C-C00004 (PSC - Fasi di cantiere)

| | | | | | | | |
|---------------|-----------------|---|----------------|-------------|--------------|-------------|---------|
| REV 0 | Prima emissione | G. MAZZOLETTI | 06/2022 | A. CALIGARI | 06/2022 | A. CALIGARI | 06/2022 |
| REV | COMMENTI | | | | | | |
| | DISEGNATO DA | DATA | CONTROLLATO DA | DATA | APPROVATO DA | DATA | |
| SCALA | SEDE PROGETTO | NUMERO PROGETTO | | | | | |
| Come indicato | Bergamo (BG) | CUP: G15F22000150001 CIG: 90971326CF | | | | | |

| | | | | | | | |
|--------------------------|----------------------------|--|--|--|--|--|--|
| APPROVAZIONE COMMITTENTE | | | | | | | |
| | A - APPROVATO | | | | | | |
| | B - APPROVATO CON COMMENTI | | | | | | |
| | C - NON UTILIZZABILE | | | | | | |
| STATO | TIPO DI EMISSIONE | | | | | | |

REDAZIONE

FOPPOLI MORETTA e ASSOCIATI
Società di ingegneria
Piazzetta L. Trombini, 5 23037 Tirano (SO)
tel. 0342 704827
www.foppolimoretta.it

ORDINE INGEGNERI DELLA PROVINCIA DI SONDRIO
Sezione B
Ing. Iunior **ALESSIO CALIGARI**
N° B2 - Settore "a" Civile e ambientale

PROGETTO

Progettazione definitiva-esecutiva, coordinamento della sicurezza in fase di progettazione e di esecuzione per:

- Intervento di restauro e risanamento conservativo delle lastre di rivestimento di facciata
- Rifacimento della copertura e bonifica dell'amianto del bene denominato "Casa della libertà" (codice scheda BGD0011) situato a Bergamo, in piazza della libertà n. 7.

TITOLO

AII.E.15.3
PSC - LAYOUT DI CANTIERE - PLANIMETRIA A LIVELLO STRADALE
(doc.820D6028.0)

Agenzia del Demanio
C.so Monforte, 32 - 20122 Milano
Tel. 02.7626181 Fax mail: 06.50516074
Direzione Regionale Lombardia
www.agenziademanio.it

NUMERO DISEGNO: **BGD001-ADM-PSCLAYOUT-ZZ-HS-C-C00001**

REV: **0**

LA PROPRIETÀ DI QUESTO ELABORATO APPARTIENE ALL'AGENZIA DEL DEMANIO. ESSO NON PUÒ ESSERE COPiato, RIPRODOTTO E TRASFERITO IN ALCUN MODO, SENZA ESPlicitA AUTORIZZAZIONE SCRITTA DELL'AGENZIA DEL DEMANIO.