


particolare 1

- Edifici in uso al Reparto Mobile
- Nuovi Uffici
- Ingresso utenza ufficio PAS
- Percorso pedonale utenza ufficio immigrazione
- percorso dei mezzi per approvvigionamento mensa
- percorso carrabile del personale
- percorso pedonale del personale
- percorso per parcheggio disabili utenza ufficio immigrazione
- percorso di accesso alle aree Reparto Mobile
- Limite del piazzale Reparto Mobile

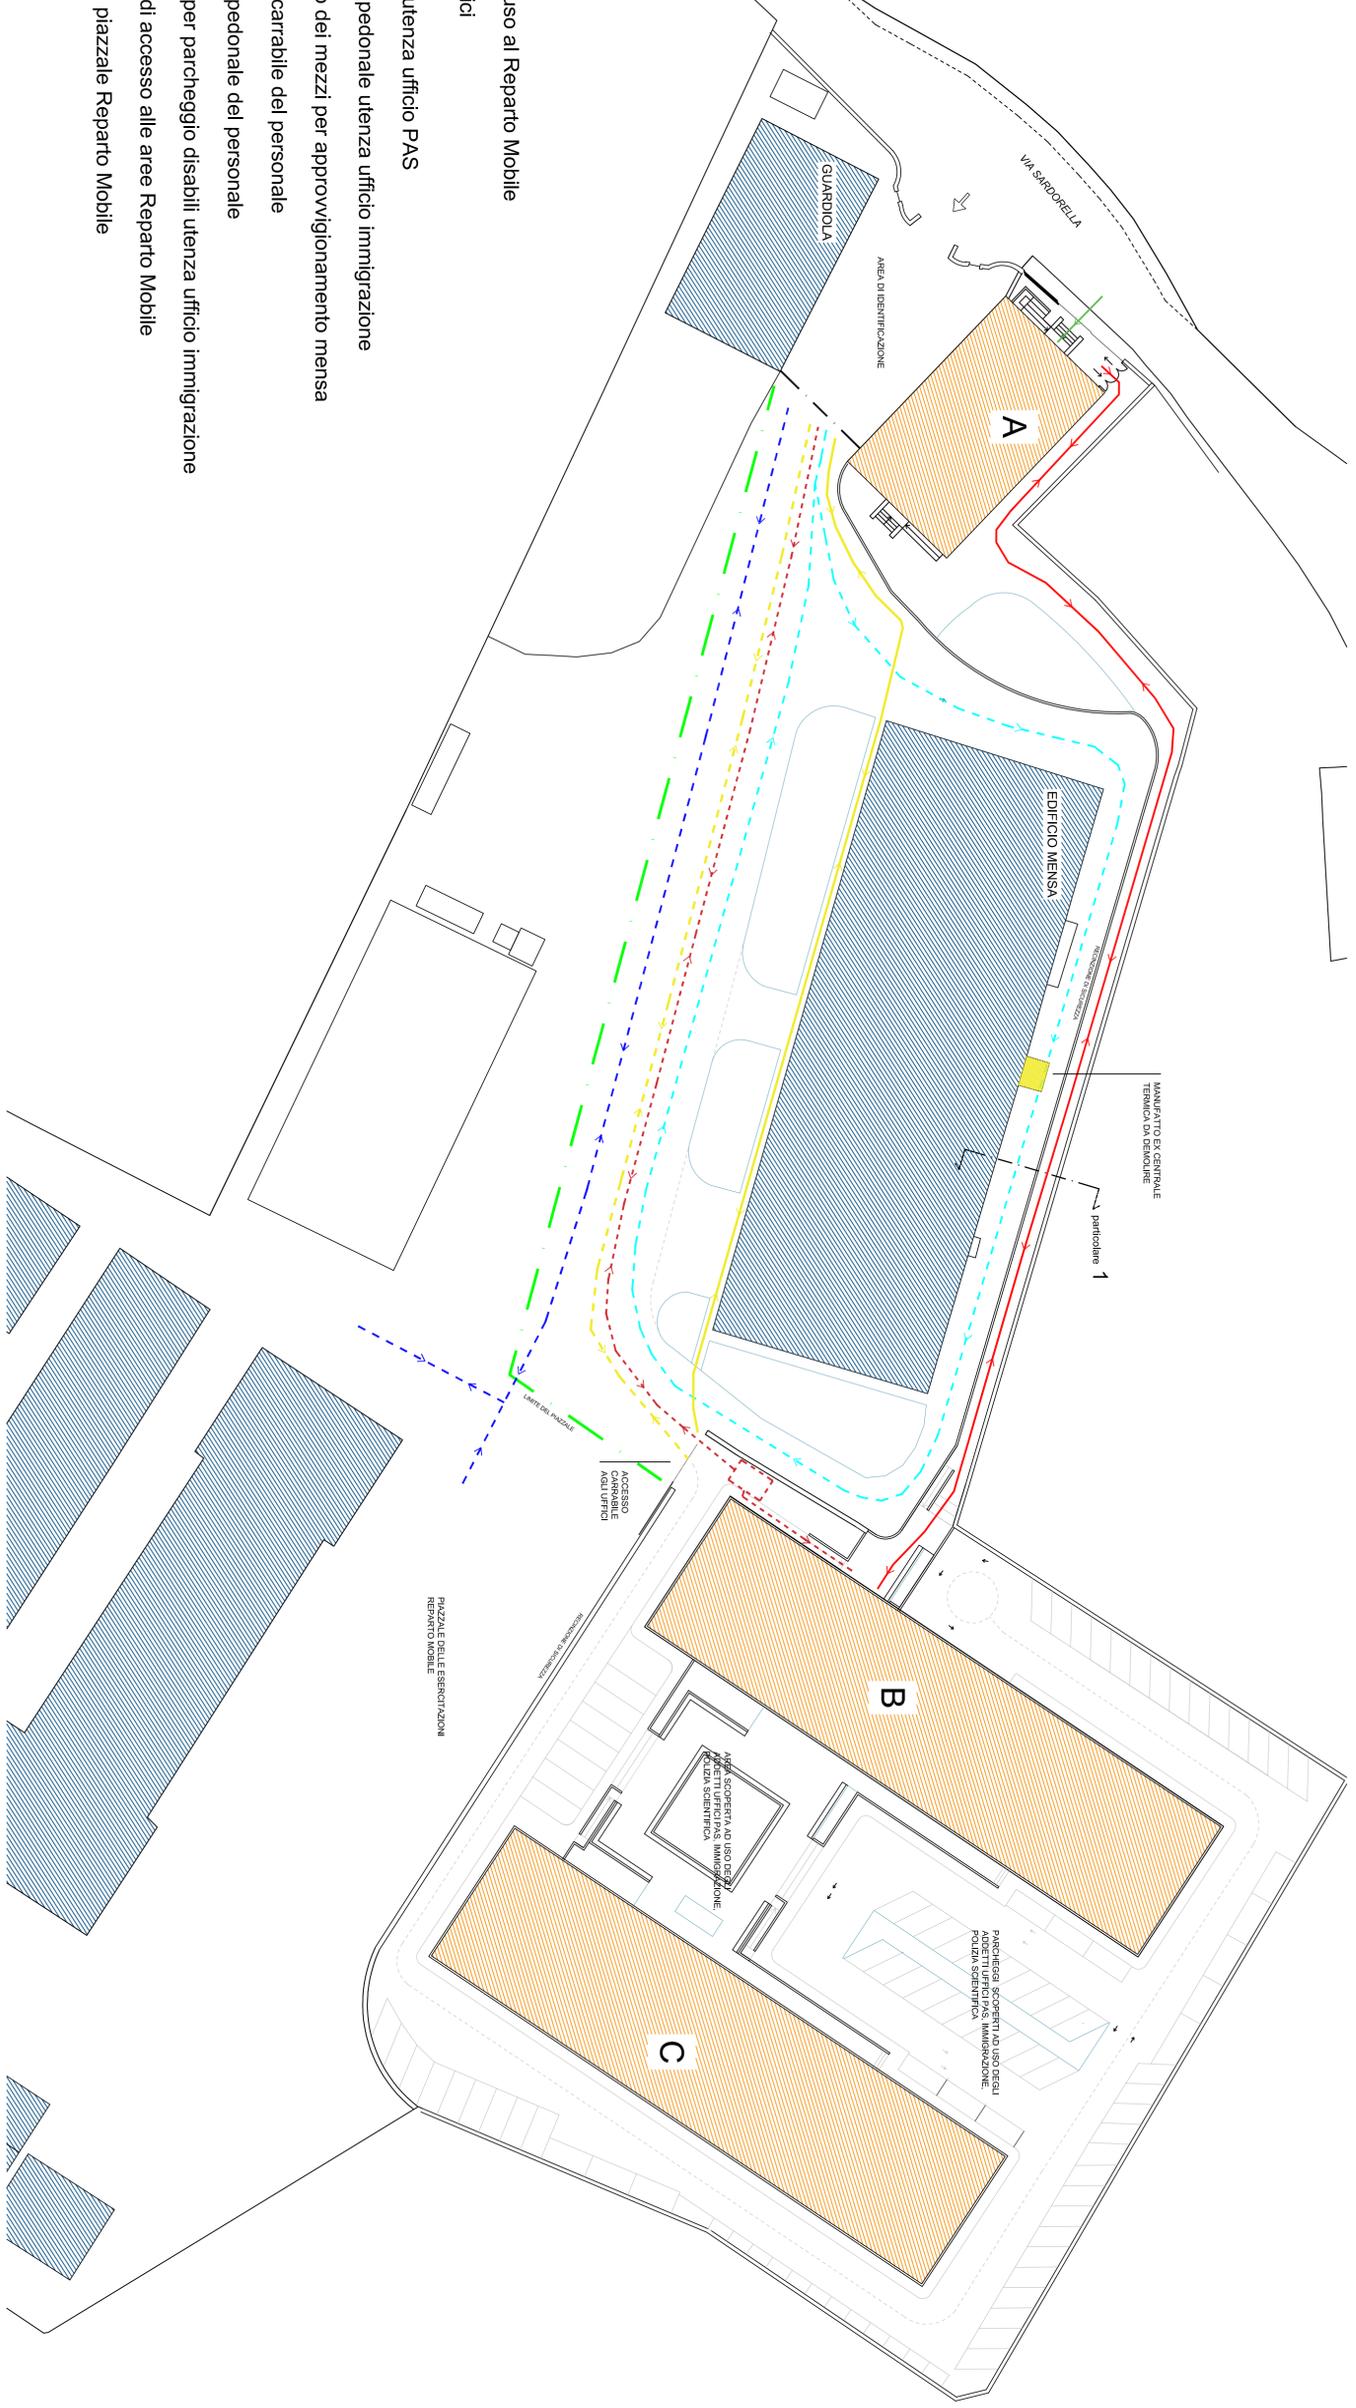

  
**AGENZIA DEL DEMANIO**  
 DIREZIONE REGIONALE LIGURIA  
 SERVIZI TECNICI

**COMPENDIO "Caserma Funzionale Nino Bixio"**  
 Genova  
 SCHEDA PATRIMONIALE : GEB0416

**OGGETTO : PROGETTO DI FATIBILITA' TECNICO ECONOMICA**  
 Intervento di nuova costruzione della sede degli Uffici della Questura di Genova - Ufficio Immigrazione, Polizia Scientifica e Uffici Passaporti - presso il Compendio "Caserma funzionale Nino Bixio" sito in via Sardorella, 57 in Genova località Bolzaneto, allibato alla Scheda Patrimoniale GEB0416, sul sedime dell'edificio denominato "Ex Ospedale Militare".

TAV. 05  
 SCHEMA DEI PERCORSI  
 Particolare 1  
 Inquadratura  
 scala 1:10

PROGETTISTI : R.U.P.  
 Arch. Marco Ceccarini Arch. Riccardo Bianco  
 Ing. Teodoro Fumi