



PIANO TERRA

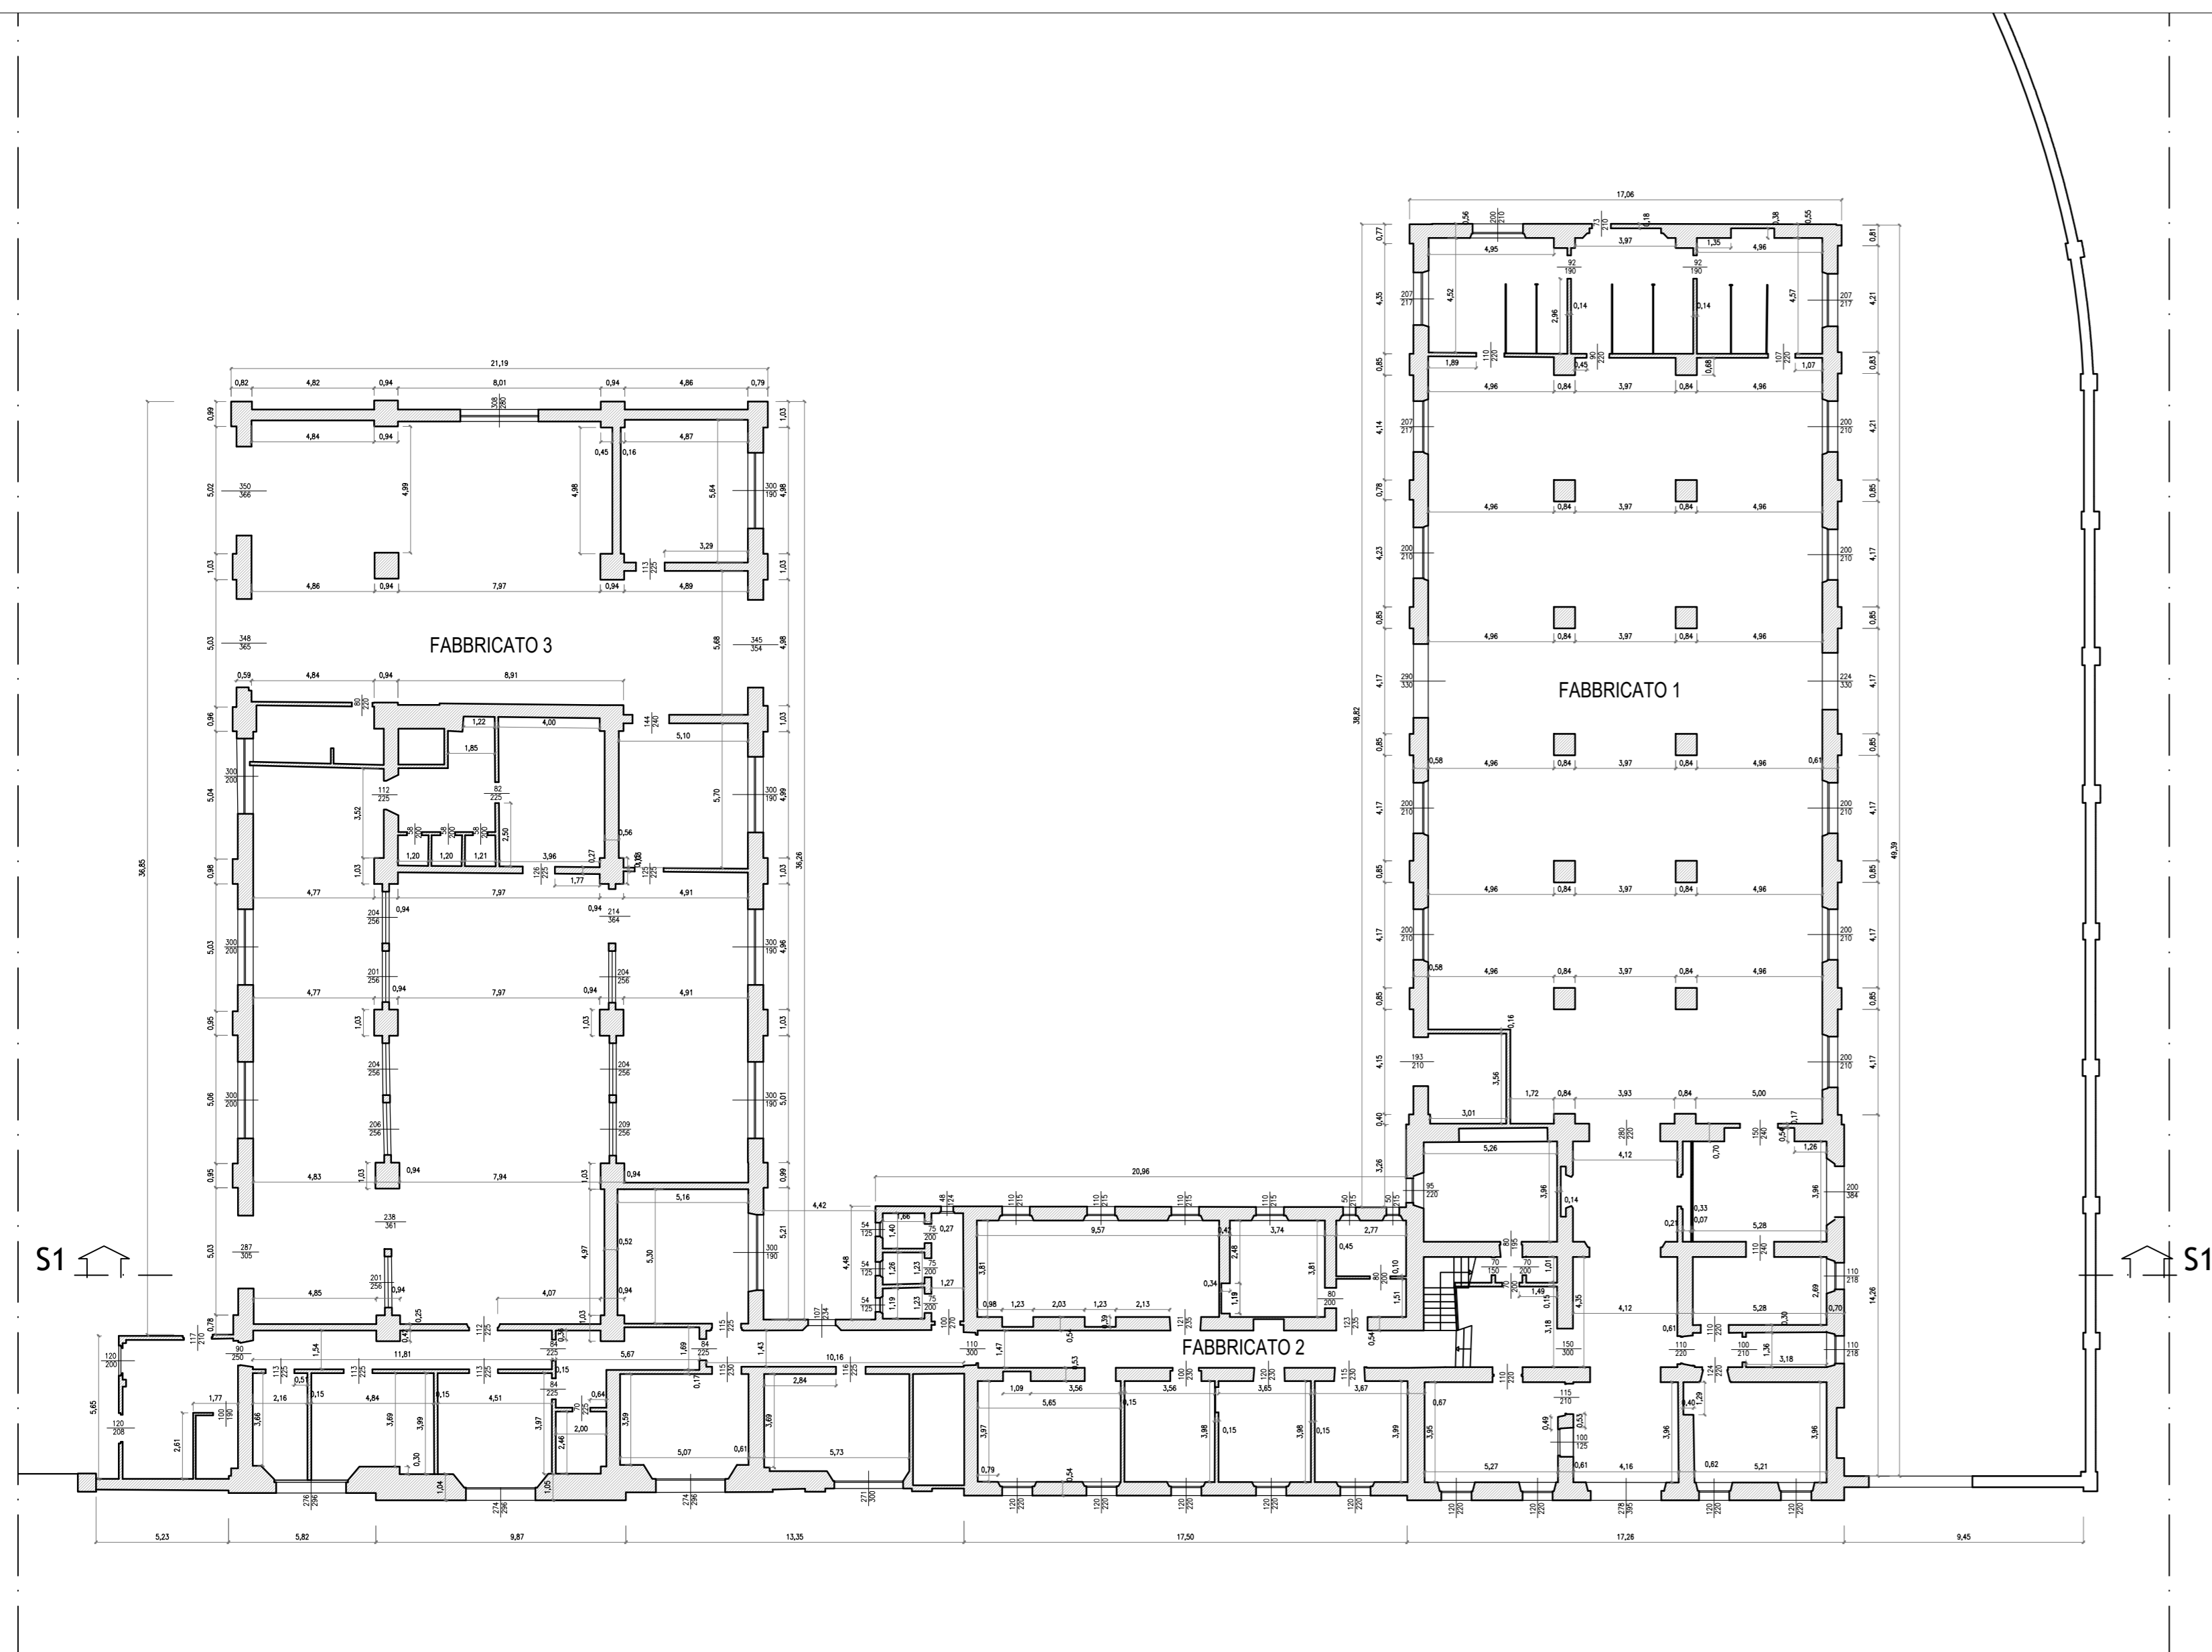


PIANO PRIMO

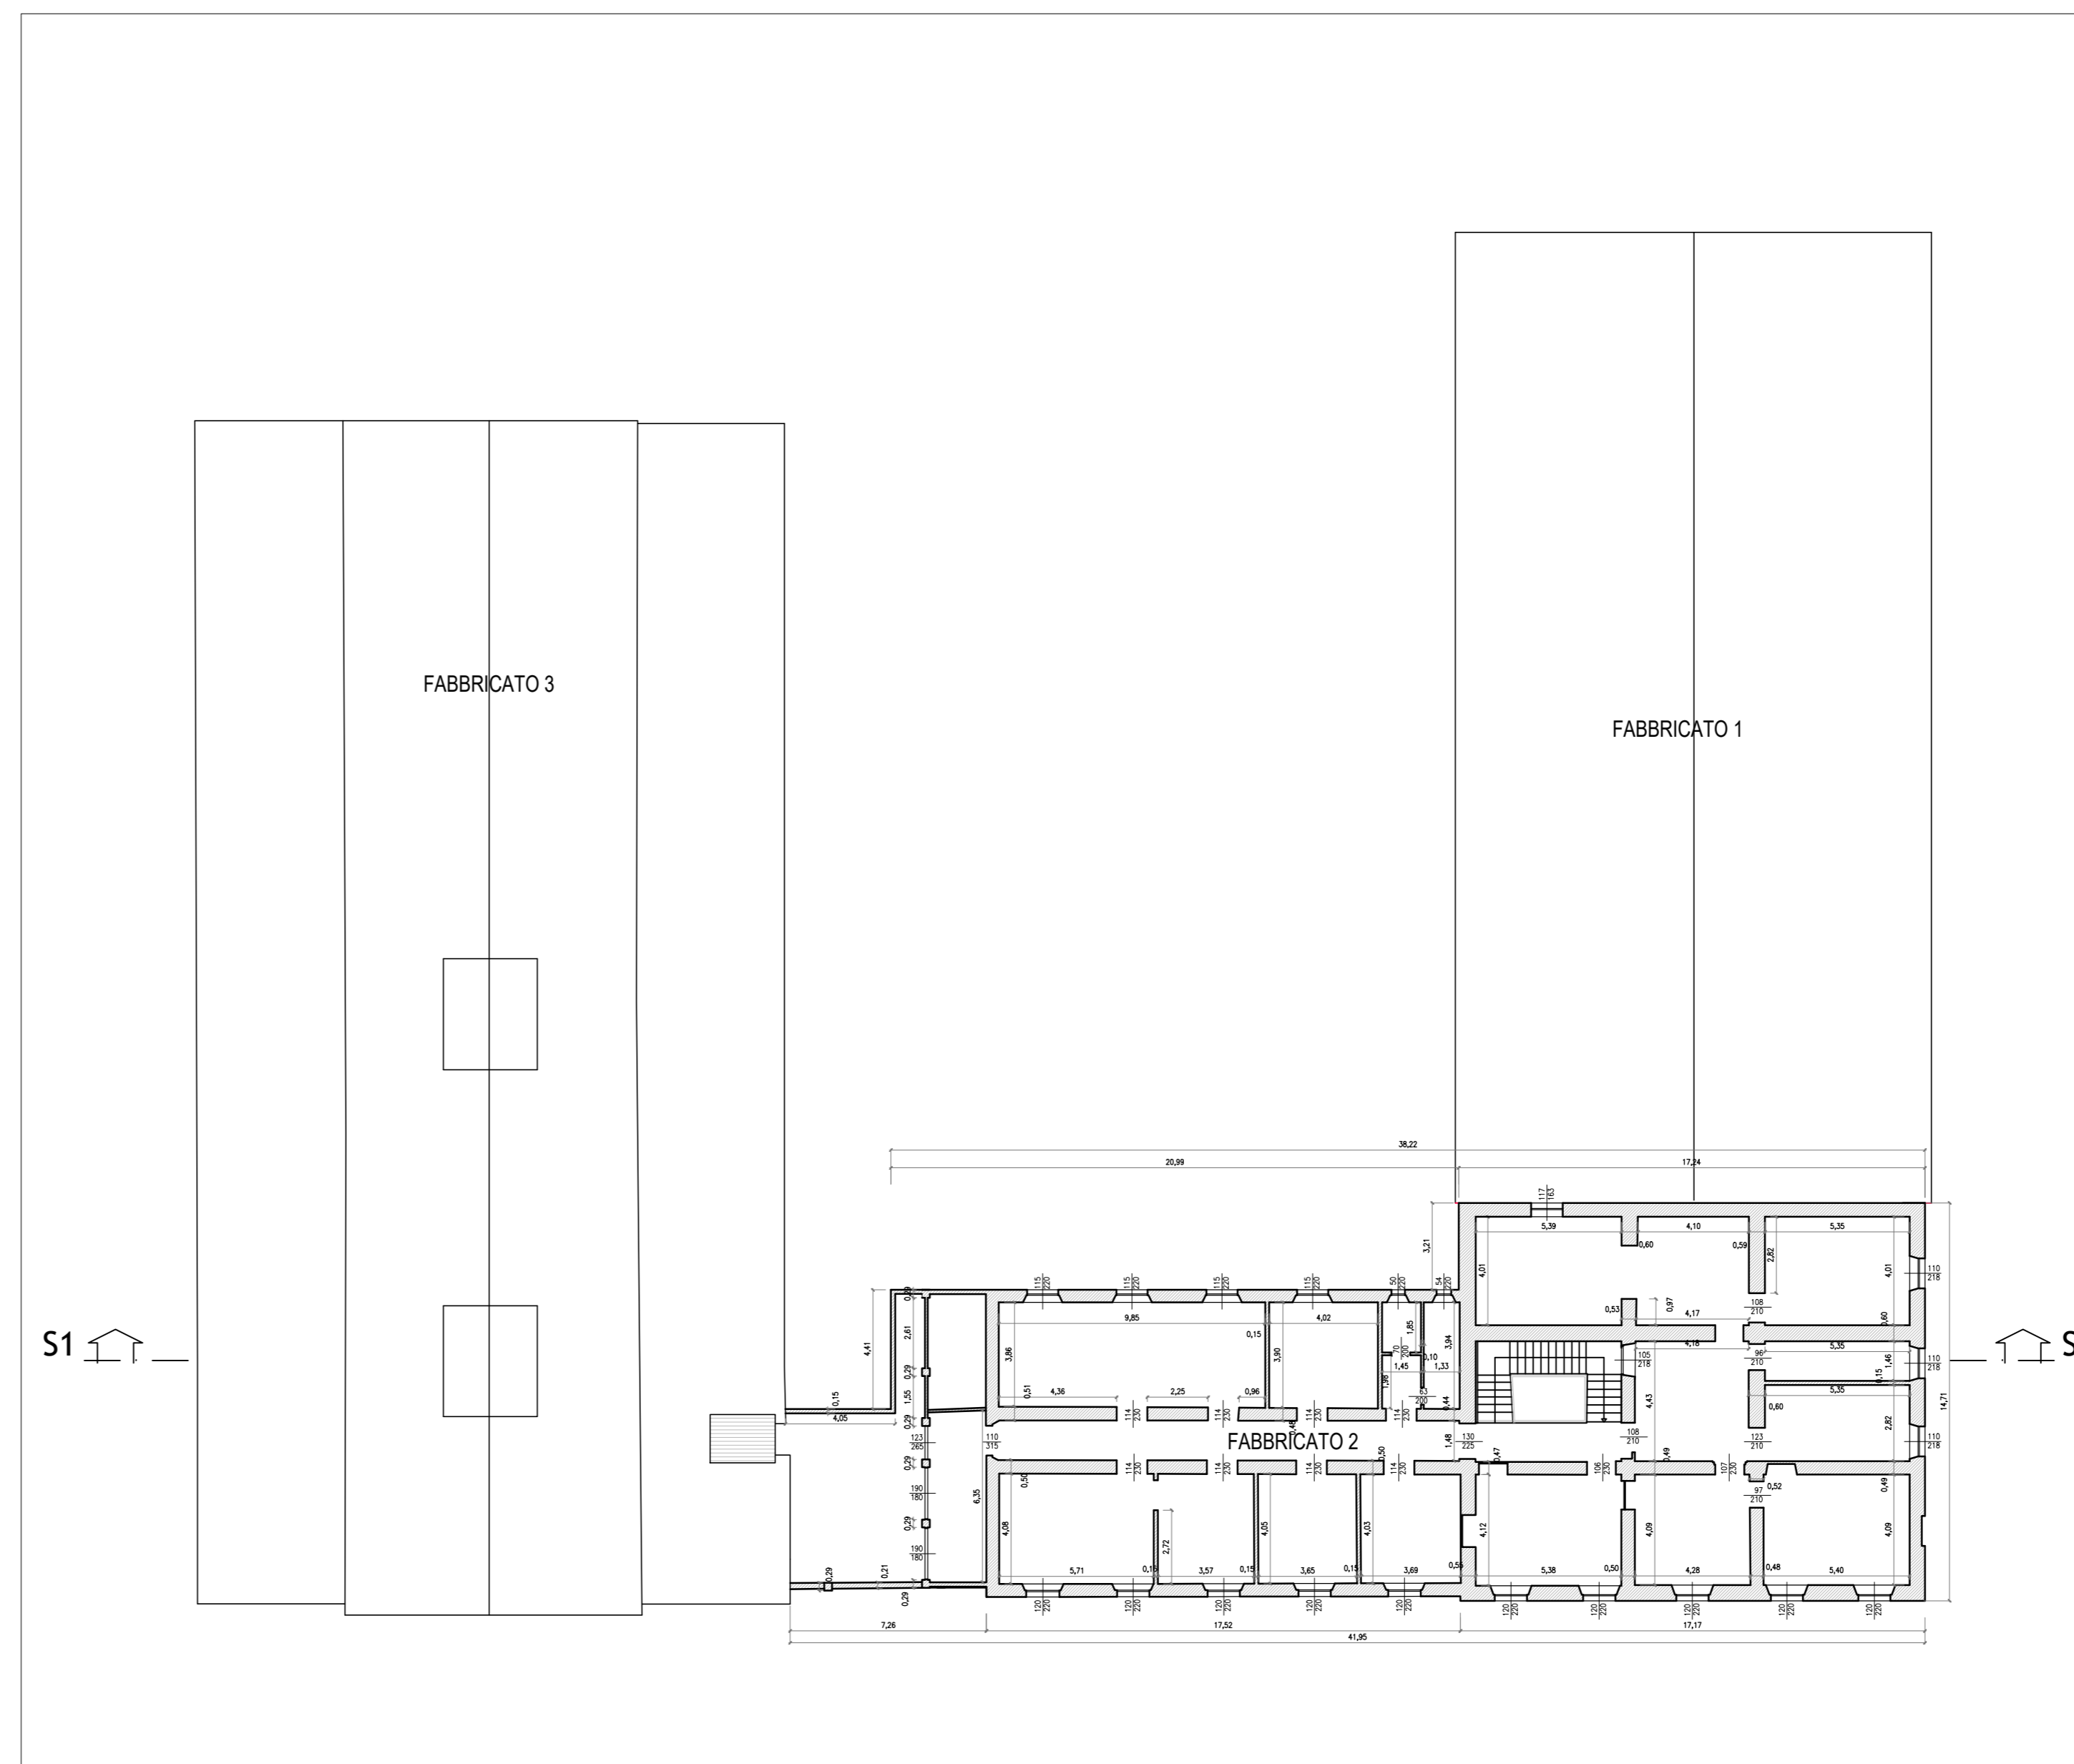

AGENZIA DEL DEMANIO
 DIREZIONE REGIONALE LIGURIA
 SERVIZI TECNICI

COMPENDIO "Ex Caserma Mar.Di.Chi"
 La Spezia (SP)
 SCHEDA PATRIMONIALE : SPD0067

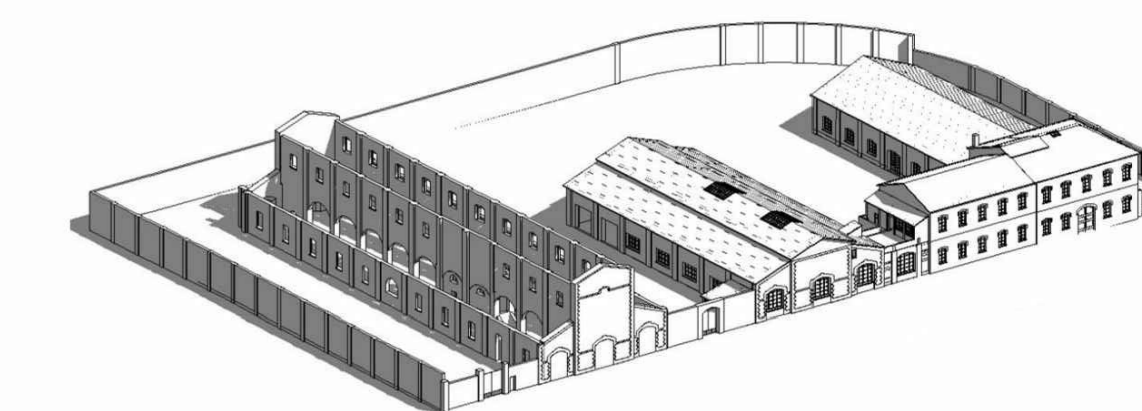

OGGETTO : **PROGETTO DI FATTIBILITA' TECNICO ECONOMICA**
 Intervento di rifunionalizzazione del Compendio "Ex Caserma Mar.Di.Chi" per la
 realizzazione della nuova sede Provinciale dell'Agenzia delle Entrate - Via XV Giugno 1918
 civ. nn. 4, 6 e 8 - LA SPEZIA (SP) - Scheda Patrimoniale SPD0067/Parte

TAV. 03

STATO ATTUALE : PIANTA P.T. - P.1

Scala 1:200

16/05/2022

PROGETTISTI :
 Arch. Marco Ceccarini
 Ing. Elena Bardoneschi

R.U.P.:
 Arch. Riccardo Blanco