


LA PROPRIETÀ ED IL DIRITTO EDIFICATO APPARTENNE ALL'AGENZIA DEL DEMANIO. ESSO NON PUÒ ESSERE CEDUTO, RINNOVATO E TRAMISSE IN ALTRUI. IN TUTTI I CASI, LA RESPONSABILITÀ DELL'OPERAZIONE È SOLO DELL'AGENZIA DEL DEMANIO.

Pianta di copertura dello Stato di Fatto_Scala 1:500

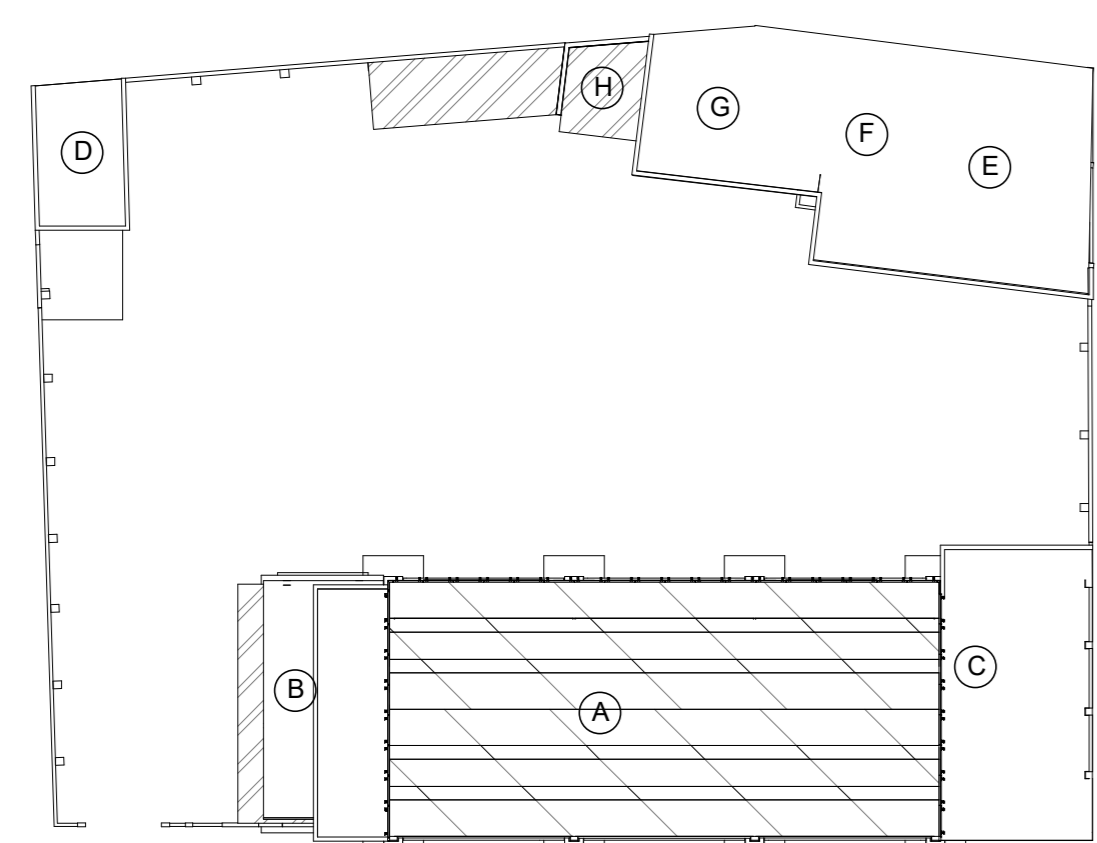


Legenda
 □ Esistente
 ■ Demolizioni
 ■ Ricostruzioni


Tabella volumi materia

Descrizione	UM	Quantità
Scavi	mc	1520,00
Demolizioni	mc	930,00
Rinterri	mc	930,00
Trasporto in discarica	mc	1500,00
Conferimento	q.li	25190,00


Pianta di copertura_Demolizioni - Scala 1:500

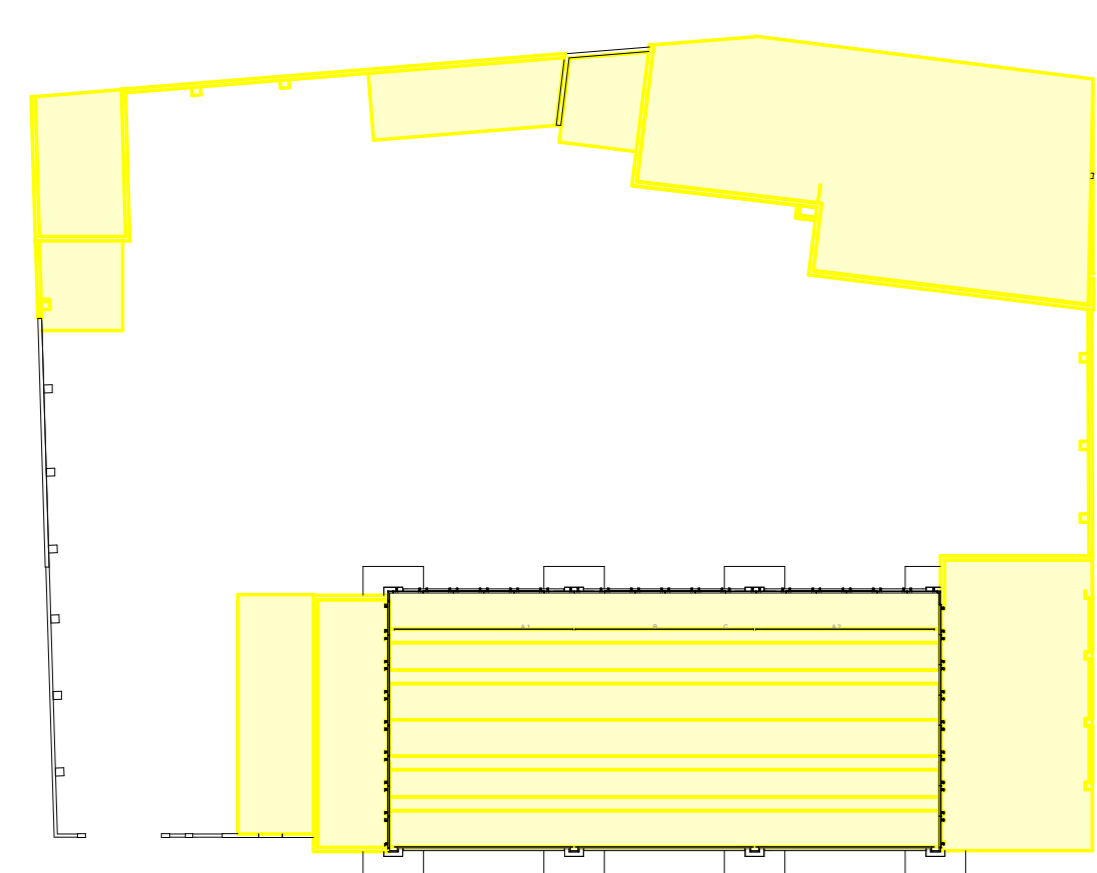


Pianta di copertura_Ricostruzioni - Scala 1:500

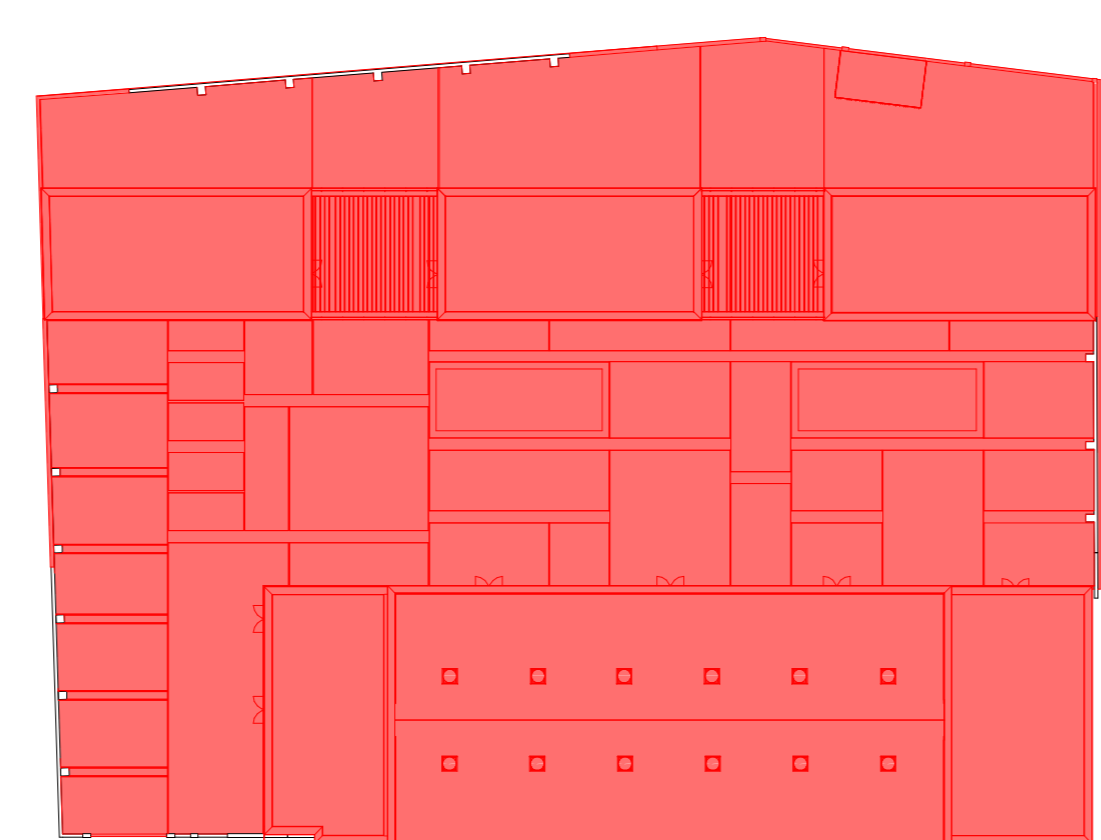


Piano Terra_Stato di fatto - Scala 1:200

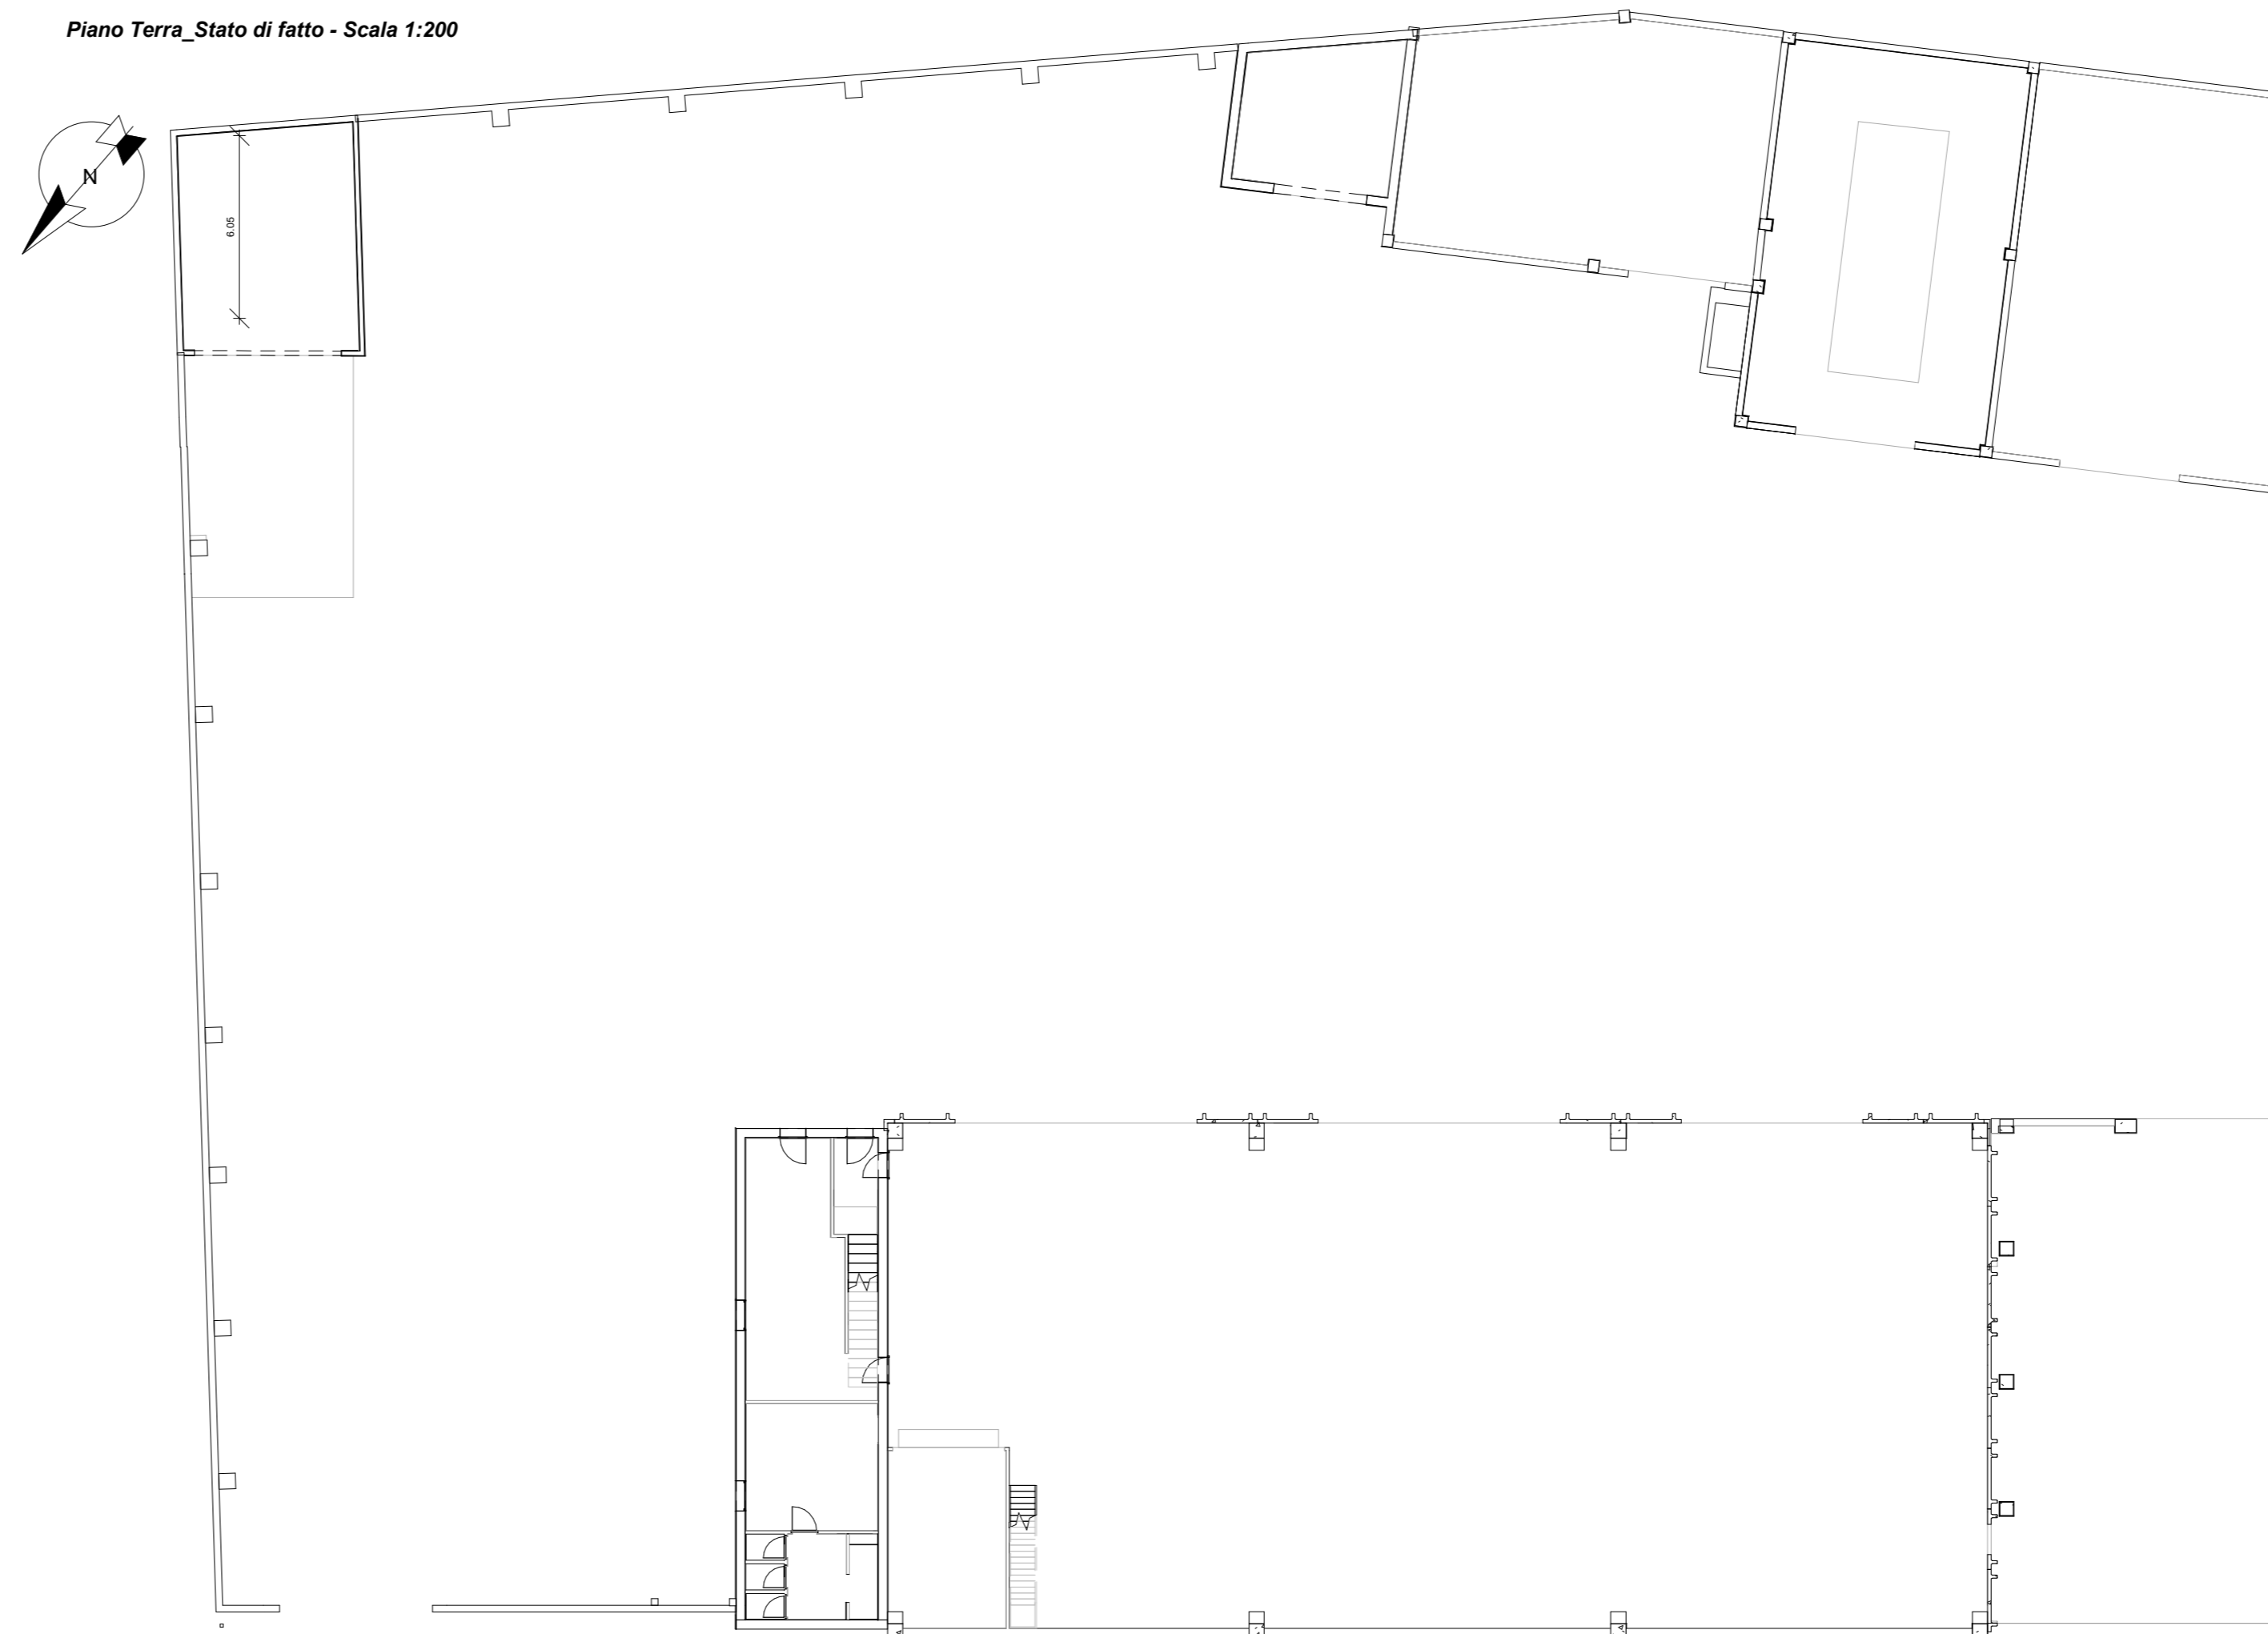

Piano Terra_Demolizioni - Scala 1:200

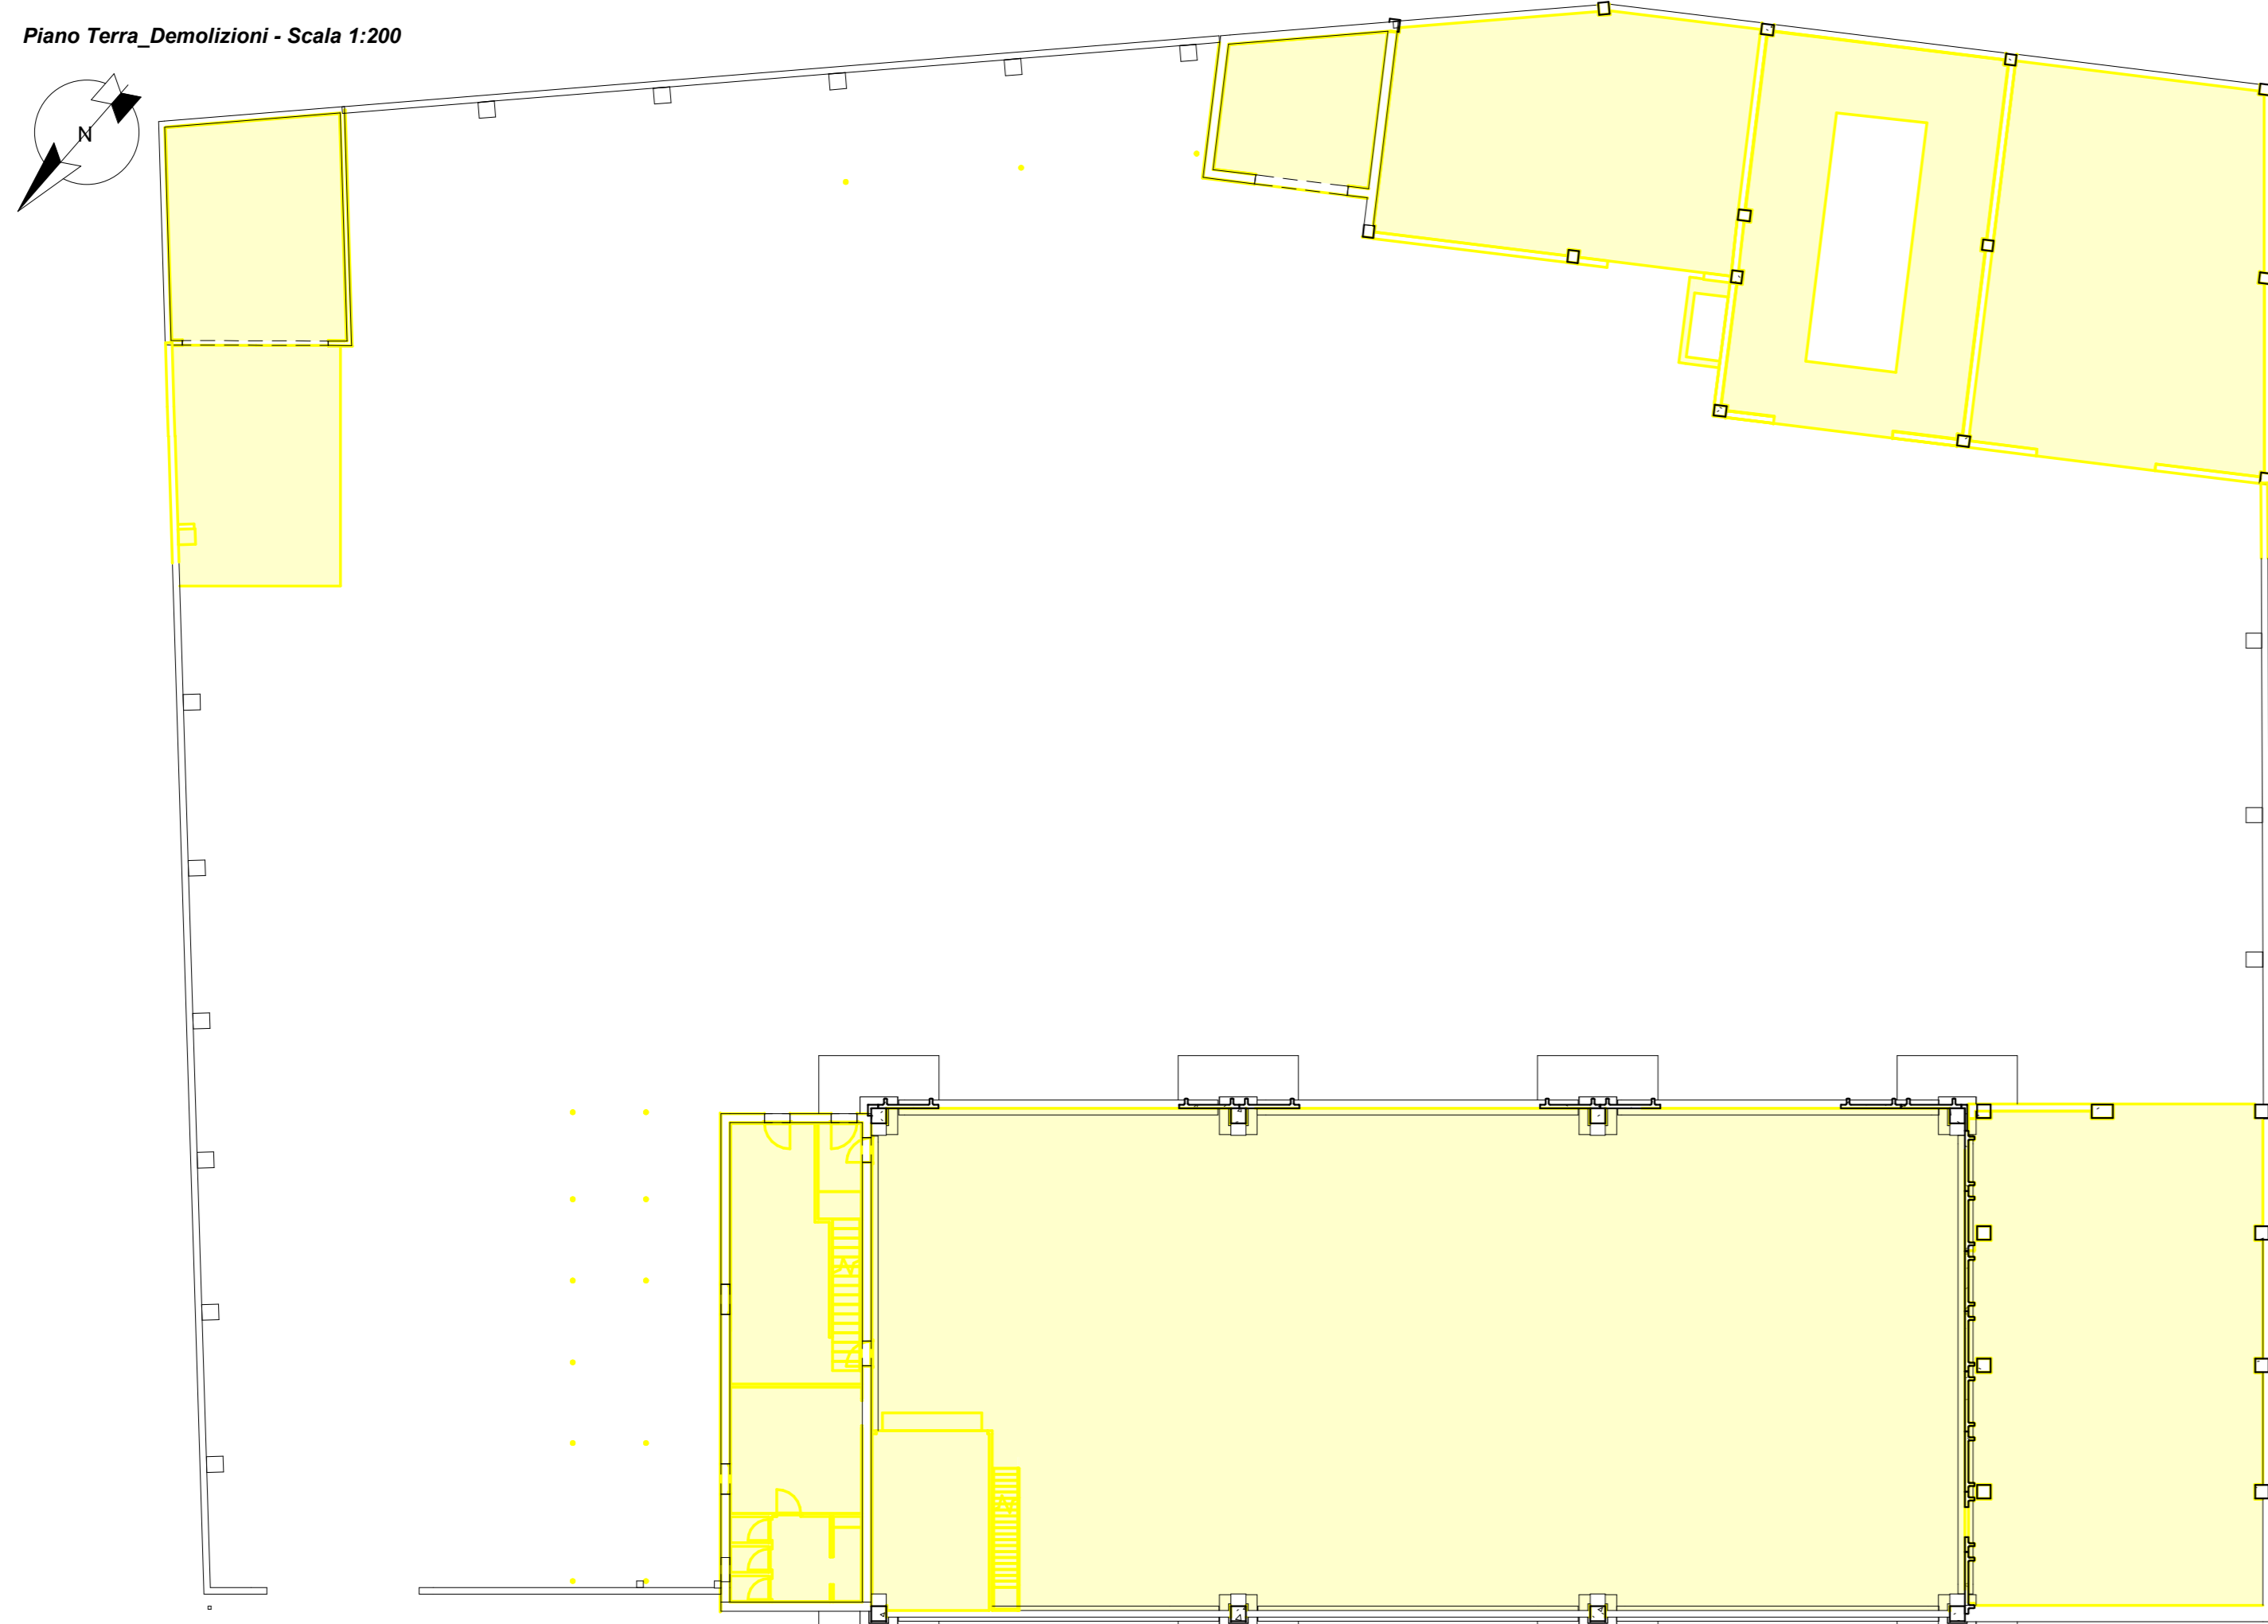

Piano Terra_Ricostruzioni - Scala 1:200

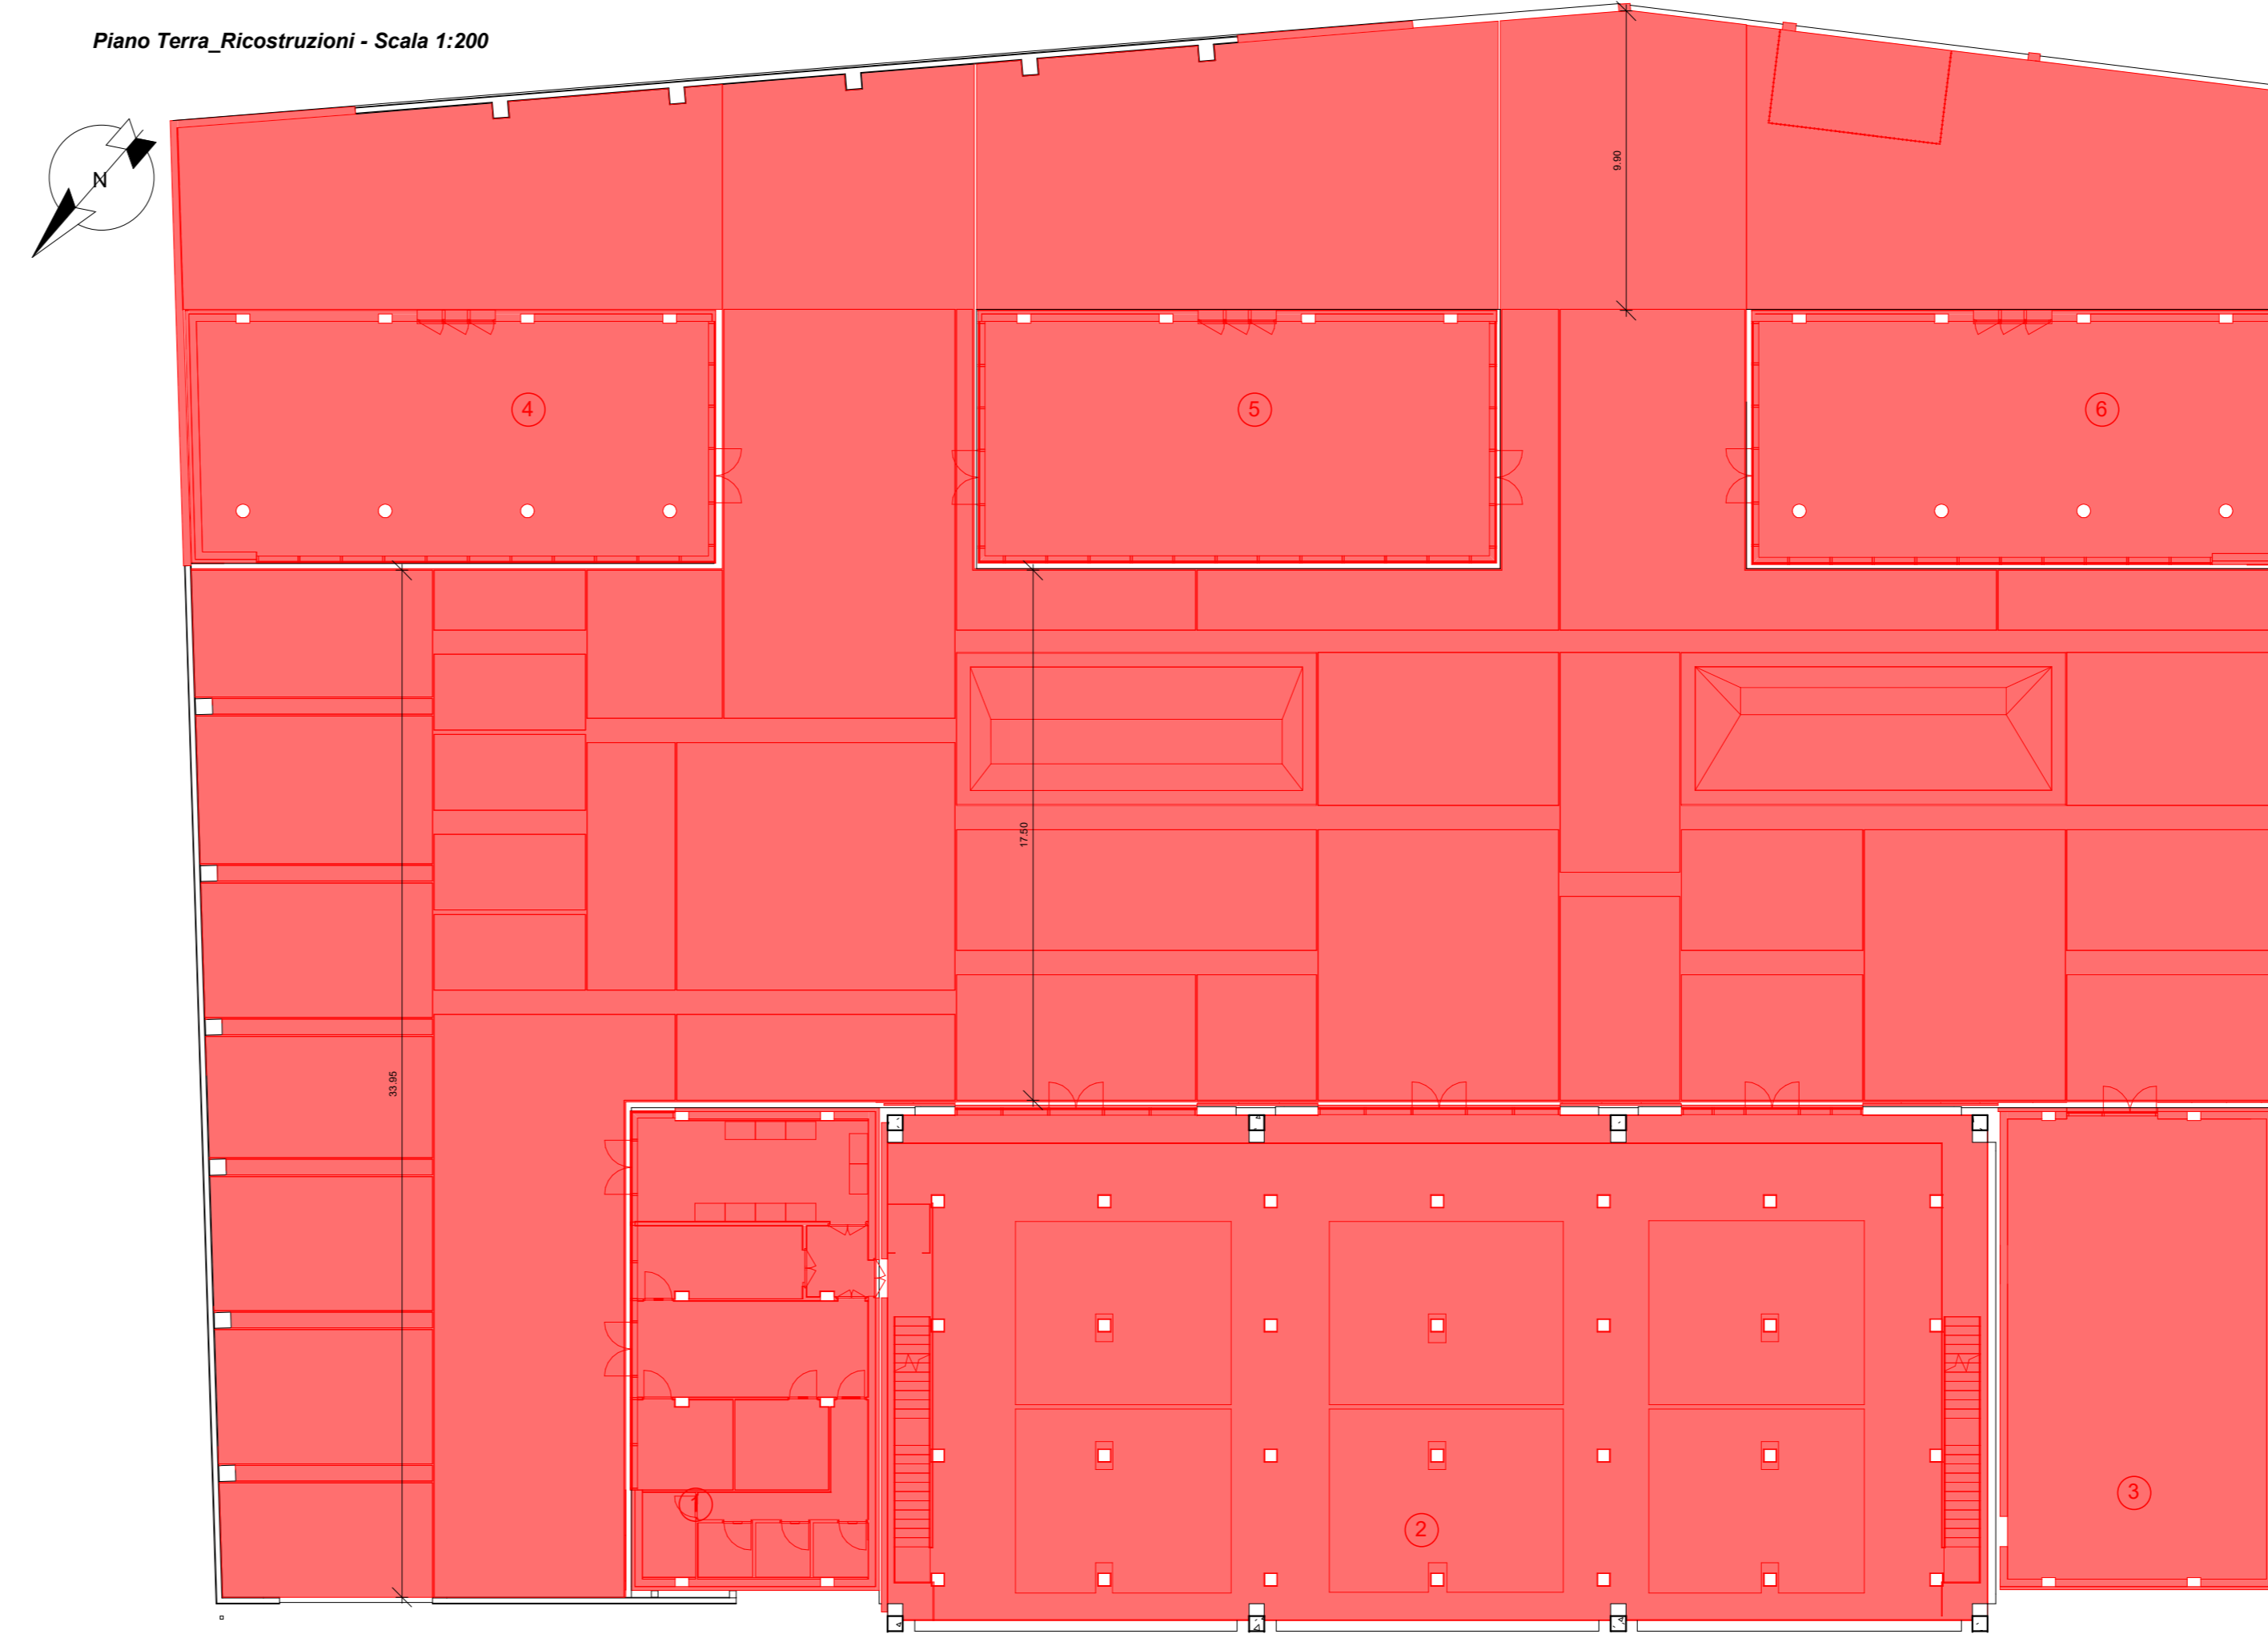

NAVIGATORE

NOTE

Questo documento contiene riferimenti ai seguenti files:

Questo documento è da consultare insieme a:



AGENZIA DEL DEMANIO

Agenzia del Demanio Agenzia del Demanio

Via Barberini, 38 - 00187 Roma

www.agenzia demanio.it

STATO 0	TIPO DI EMISSIONE Revisione per Rapporto di Verifica
PROGETTO Ristrutturazione e rifunzionalizzazione del complesso sito a Brindisi C.da Piccoli da destinare a sede degli archivi del MIBACT - scheda patrimoniale BRB0335 CIG 74992733DA CUP G82E18000000001	
SEDE PROGETTO Brindisi	NUMERO PROGETTO BRB0335
PROGETTISTI Cooprogetti Soc. Coop. Isuora Marittima Studio Progettazioni d'Ingegneria - SPI S.r.l. Isuora Marittima <small>Legale Rappresentante: Ing. Alessandro Pizzardi Legale Rappresentante: Ing. Paolo Ernesto Di Felice</small> <small>Sede Legale: Via della Piaggia n. 102 - 06024 Castro PG) - tel. 075 523311 Sede Legale: Via G. Zanotti n.2041 - 00128 Napoli (NA) - tel. 081 5792061</small> <small>Sede Operativa: Via Quarenari n.4 - 00128 Castro Reggia (Castro) - tel. 080 5117448 Sede Operativa: Via Quarenari n.4 - 00128 Castro Reggia (Castro) - tel. 080 5117448</small> Arch. Elio Conte Mendante Ing. Donatella De Silva Mendante <small>Libero professionista Libero professionista</small> <small>Sede Legale: Via Carlo de Muro n. 65 - 80150 Napoli (NA) - tel. 081 7519730 Sede Legale: Via dei Mella Lorenz n. 70 - 81022 Casagrande (CE) - tel. 082741708</small>	
	
TITOLO Progetto Architettonico Progetto Sinottico Planimetria delle demolizioni e ricostruzioni	SCALA Come indicato
NUMERO DISEGNO BRB0335-ADM-BR0351000-GF-DR-A/EA0001	REV 1 17/12/2021