


LA PROPRIETÀ DI QUESTO ELABORATO APPARTIENE ALL'AGENZIA DEL DEMANIO. ESSO NON PUÒ ESSERE COPRATO, RIPRODOTTO O TRASFERITO IN ALCUN MODO, SENZA L'ESPLICITA AUTORIZZAZIONE SCRITTA DELL'AGENZIA DEL DEMANIO.

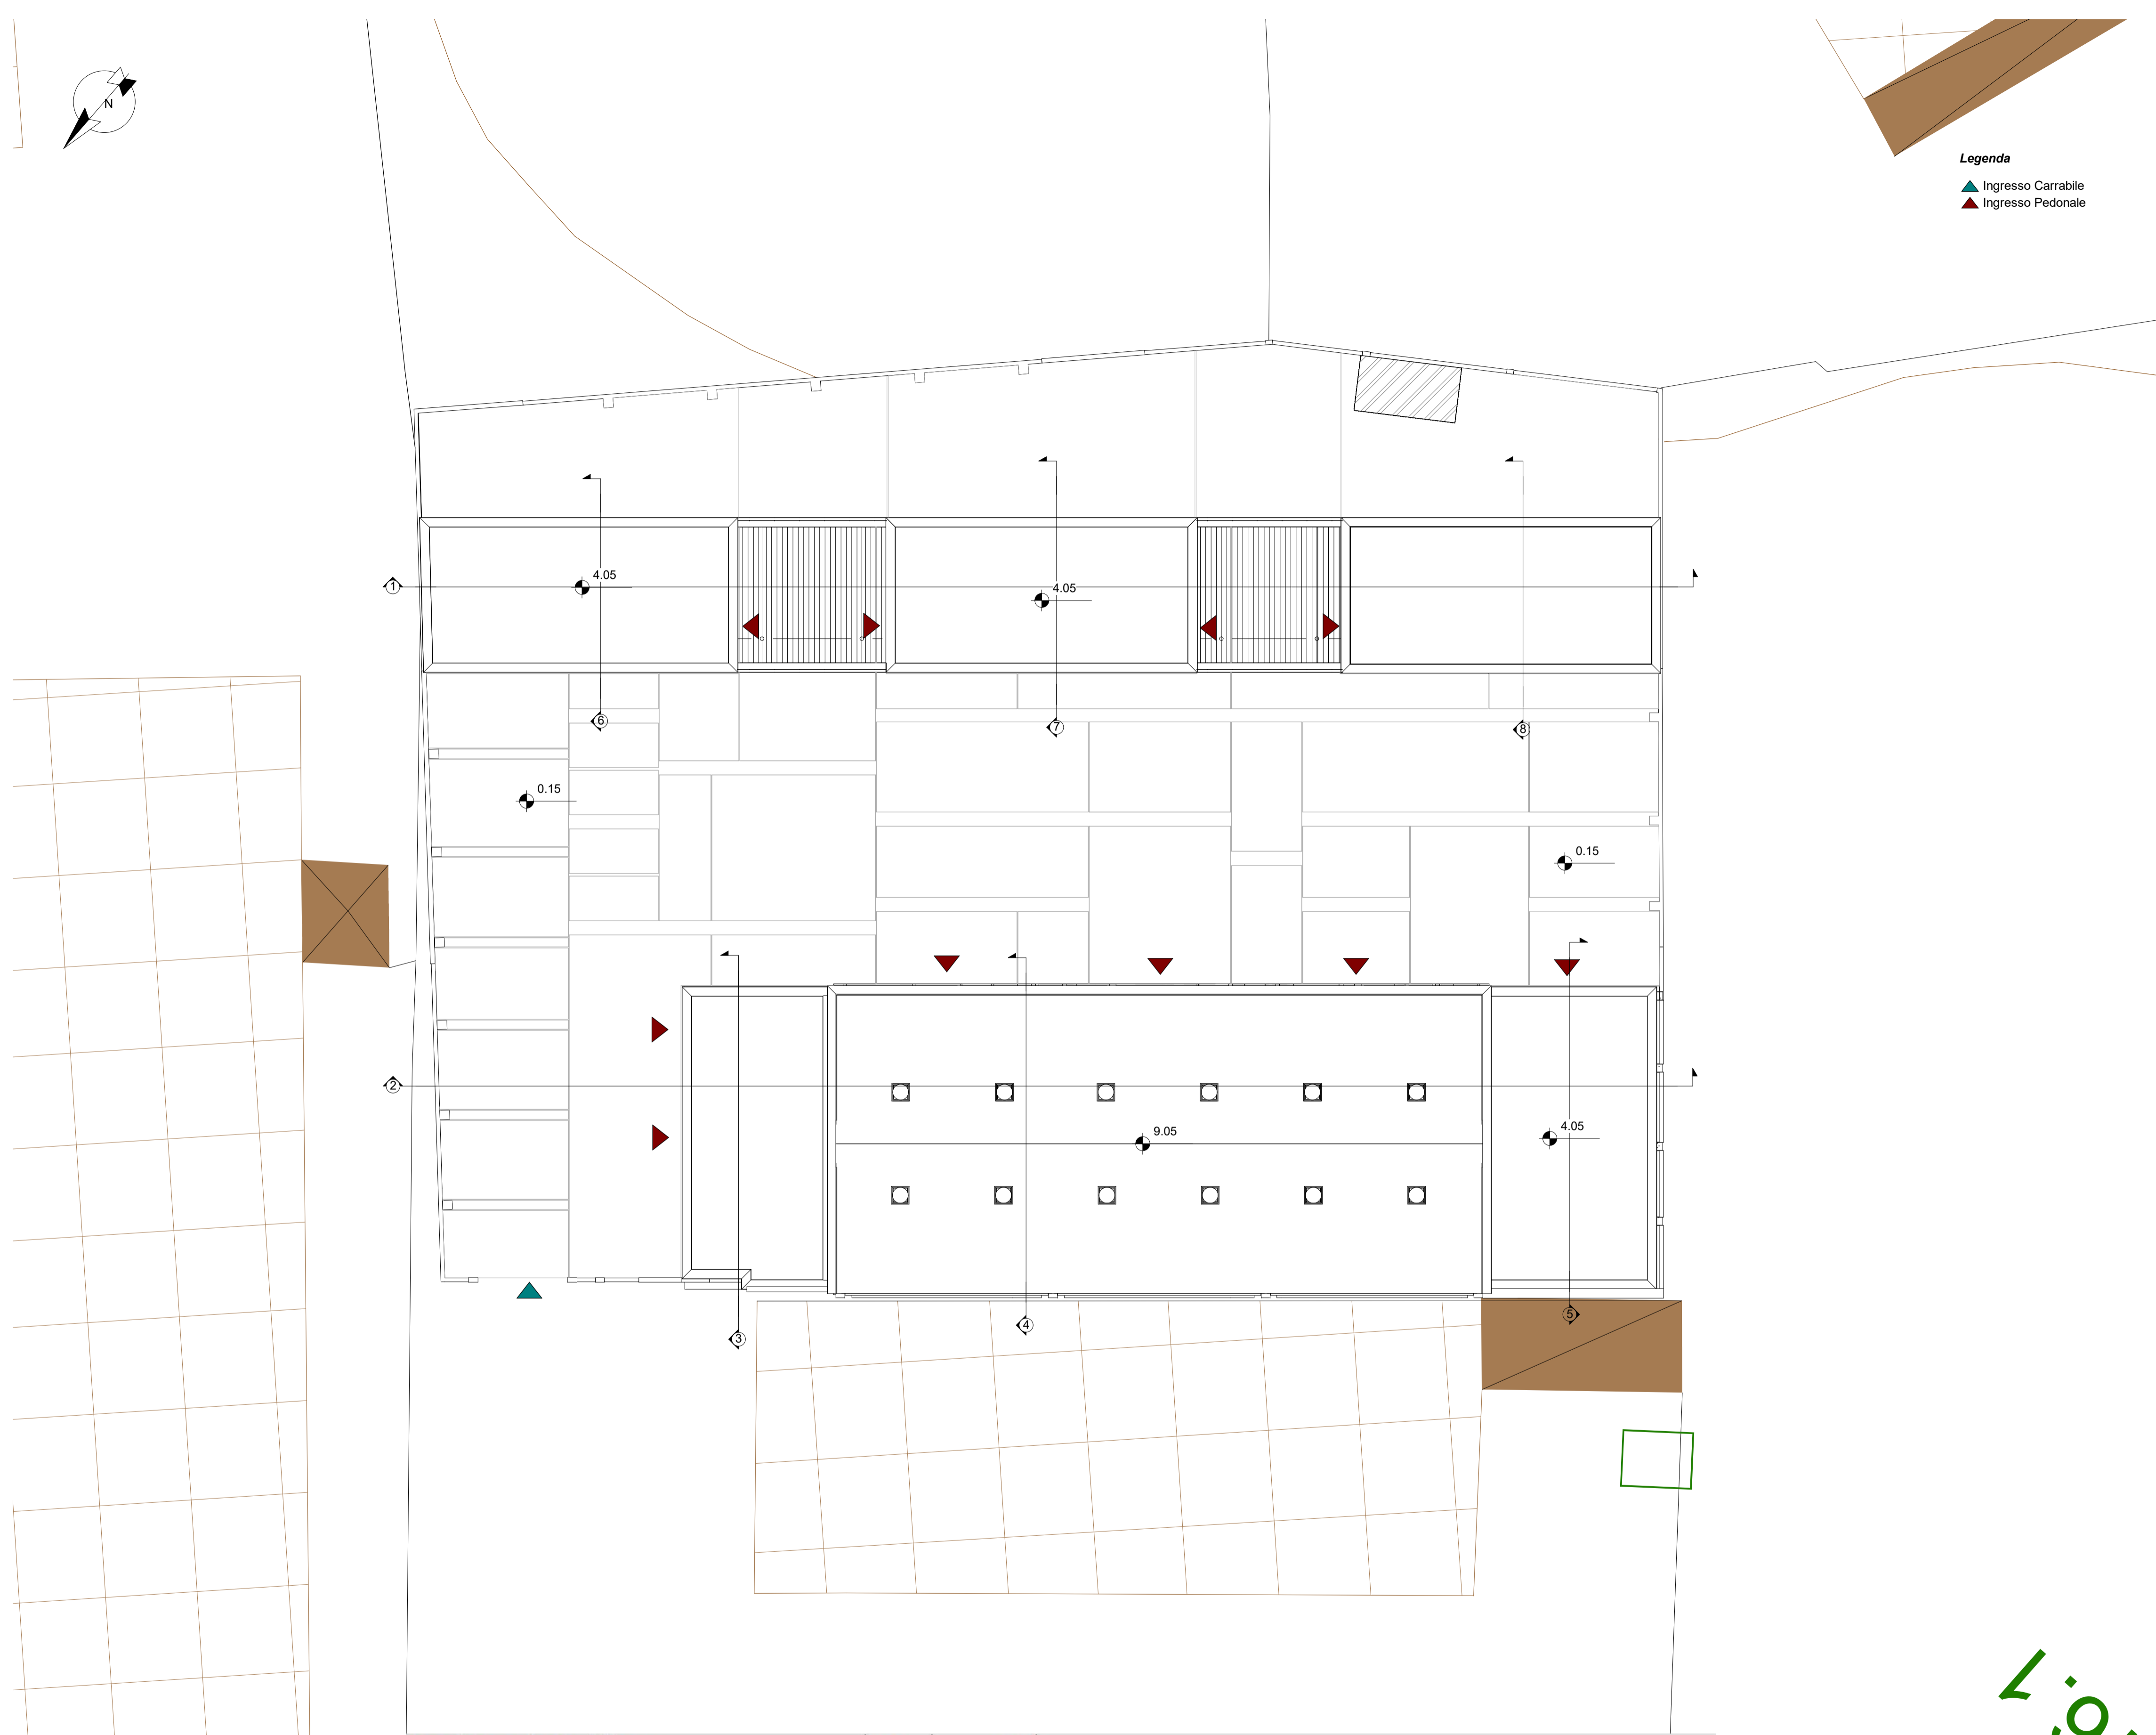

**Legenda**  
▲ Ingresso Carrabile  
▲ Ingresso Pedonale

NAVIGATORE

NOTE

Questo documento contiene riferimenti ai seguenti files:

Questo documento è da consultare insieme a:

Superficie complessiva dell'area	mq	3605								
<b>Stato di fatto</b>										
Volume Blocchi stato di fatto	mc	9170,55	5463,05	539	808,5	240	685	655	630	150
Superficie coperta stato di fatto	mq	1333,01	607,01	77	165	60	137	131	126	30
<b>Stato di progetto</b>										
Volume complessivo fase di progetto	mc	8363,25	544	5463,05	635,8	544	544	632,4	6 Tettoie tra blocchi 4-5-6	
Superficie complessiva coperta fase di progetto	mq	1459,56	136	607,01	158,95	136	136	158,1	127,5	
Superficie complessiva dedicata a parcheggio e manovra	mq	440								

167



**AGENZIA DEL DEMANIO**

Via Barberini, 38 - 00187 Roma  
www.agenziademanio.it

STATO <b>0</b>	TIPO DI EMISSIONE <b>Revisione per Rapporto di Verifica</b>
<b>PROGETTO</b> Ristrutturazione e rifunzionalizzazione del complesso sito a Brindisi C.da Piccoli da destinare a sede degli archivi del MIBACT - scheda patrimoniale BRB0335 CIG 74992733DA CUP G82E18000000001	
SEDE PROGETTO <b>Brindisi</b>	NUMERO PROGETTO <b>BRB0335</b>
<b>PROGETTISTI</b> Coopprogetti Soc. Coop. Società Mandataria Legale Rappresentante: Ing. Alessandro Piacucci Sede Legale: Via della Paggliola n.152 - 06024 Gubbio (PG) - tel. 075 923011 Sede Operativa: Via Quarnario n.6 - 80133 Galileo Reggio Calabria - tel. 0965 817468 Arch. Elio Conte Mandatario Libero professionista Sede Legale: Via Carlo de Marco n.135 - 80100 Napoli (NA) - tel. 081 7517736	
Studio Progettazioni d'Ingegneria - SPI S.r.l. Società Mandataria Legale Rappresentante: Ing. Pietro Ernesto De Felice Sede Legale: Via G. Jannetti n.2314 - 80128 Napoli (NA) - tel. 081 5780901 Ing. Donatella De Silva Mandataria Libero professionista Sede Legale: Viale della Libertà n.70 - 81022 Casagrove (CE) - tel. 0823717108	
	
TITOLO	<b>Progetto Architettonico</b> <b>Progetto Sinottico</b> <b>Planimetria generale</b>
NUMERO DISEGNO	<b>BRB0335-ADM-BR0351000-GF-DR-A/EA0003</b>
SCALA	<b>1 : 200</b>
REV	<b>1</b>
	17/12/2021