


LEGENDA

- Tubazione di scarico acque nere
- Tubazione di scarico acque saponate grasse
- Tubazione di scarico pluviali

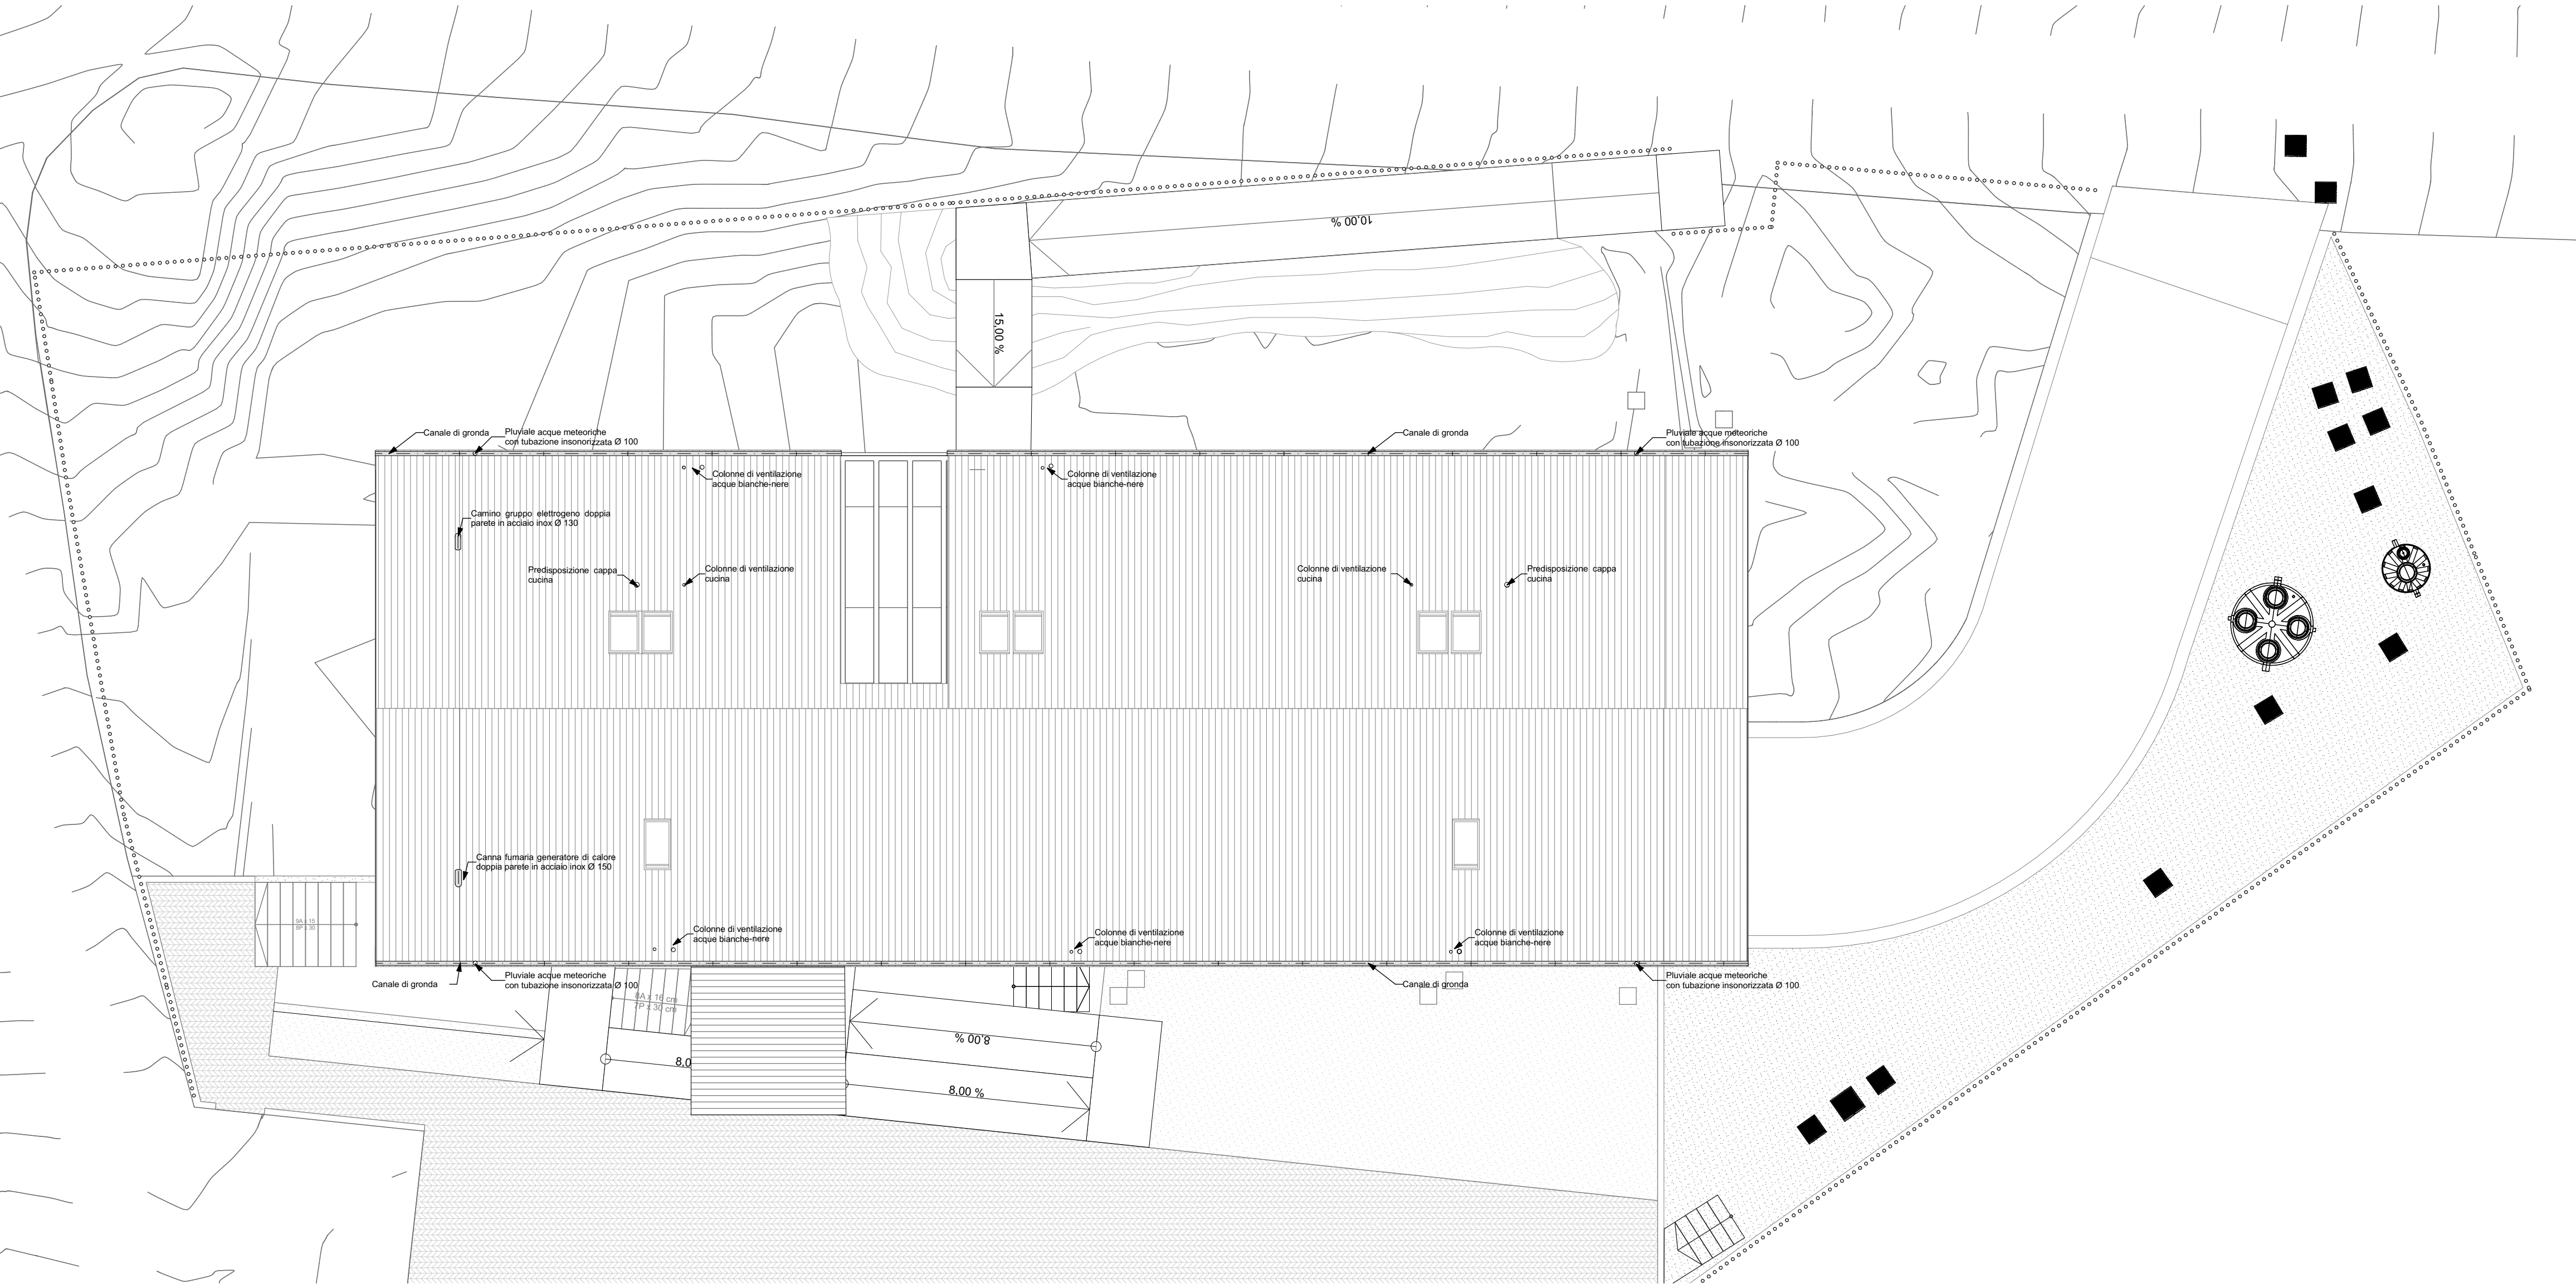

02 - Copertura

1:100

NAVIGATORE

NOTE

Questo documento contiene i riferimenti ai seguenti files:

Questo documento è da consultare insieme a:

REV_5					
REV_4					
REV_3					
REV_2					
REV_1					
REV	COMMENTI				
	DISEGNATO DA	DATA	CONTROLLATO DA	DATA	APPROVATO DA DATA
1:100	SEDE PROGETTO		NUMERO PROGETTO		
	VIA UMBERTO I, 52 62035 FIASTRA, TREBBIO MACERATA ITALIA		MCB0239ADMMC0015001		
			CIG: 7756045ACD CUP: G28D18000030001		

APPROVAZIONE COMMITTENTE	
	A - APPROVATO
	B - APPROVATO CON COMMENTI
	C - NON UTILIZZABILE
STATO	TIPO EMISSIONE

PROGETTISTA	www.santarelliandpartners.com
RPT. Ing Stefano Santarelli mandatario	
Tel. 0731/212819 Fax 0731/219153	
Via A. Novello, 9 60035 Jesi AN	

RTP SANTARELLI MANDATARIO
CASERMA CC - FIASTRA (MC)

PROGETTO	
Lotto n.3	Realizzazione della Nuova Caserma dell'Arma dei Carabinieri, Comune di Fiastra (MC)

TITOLO	
02 - Copertura	

Agenzia del Demanio Direzione Regionale Marche Tel. 071/289911 Fax 06/50516073 dre.Marche@agenziademanio.it	 AGENZIA DEL DEMANIO
--	--

NUMERO DISEGNO	REV
MCB0239ADMMC0015001 02 DR P DP1004	