


LEGENDA

- Tubazione di scarico acque nere
- Tubazione di scarico acque saponate grasse
- Tubazione di scarico pluviali

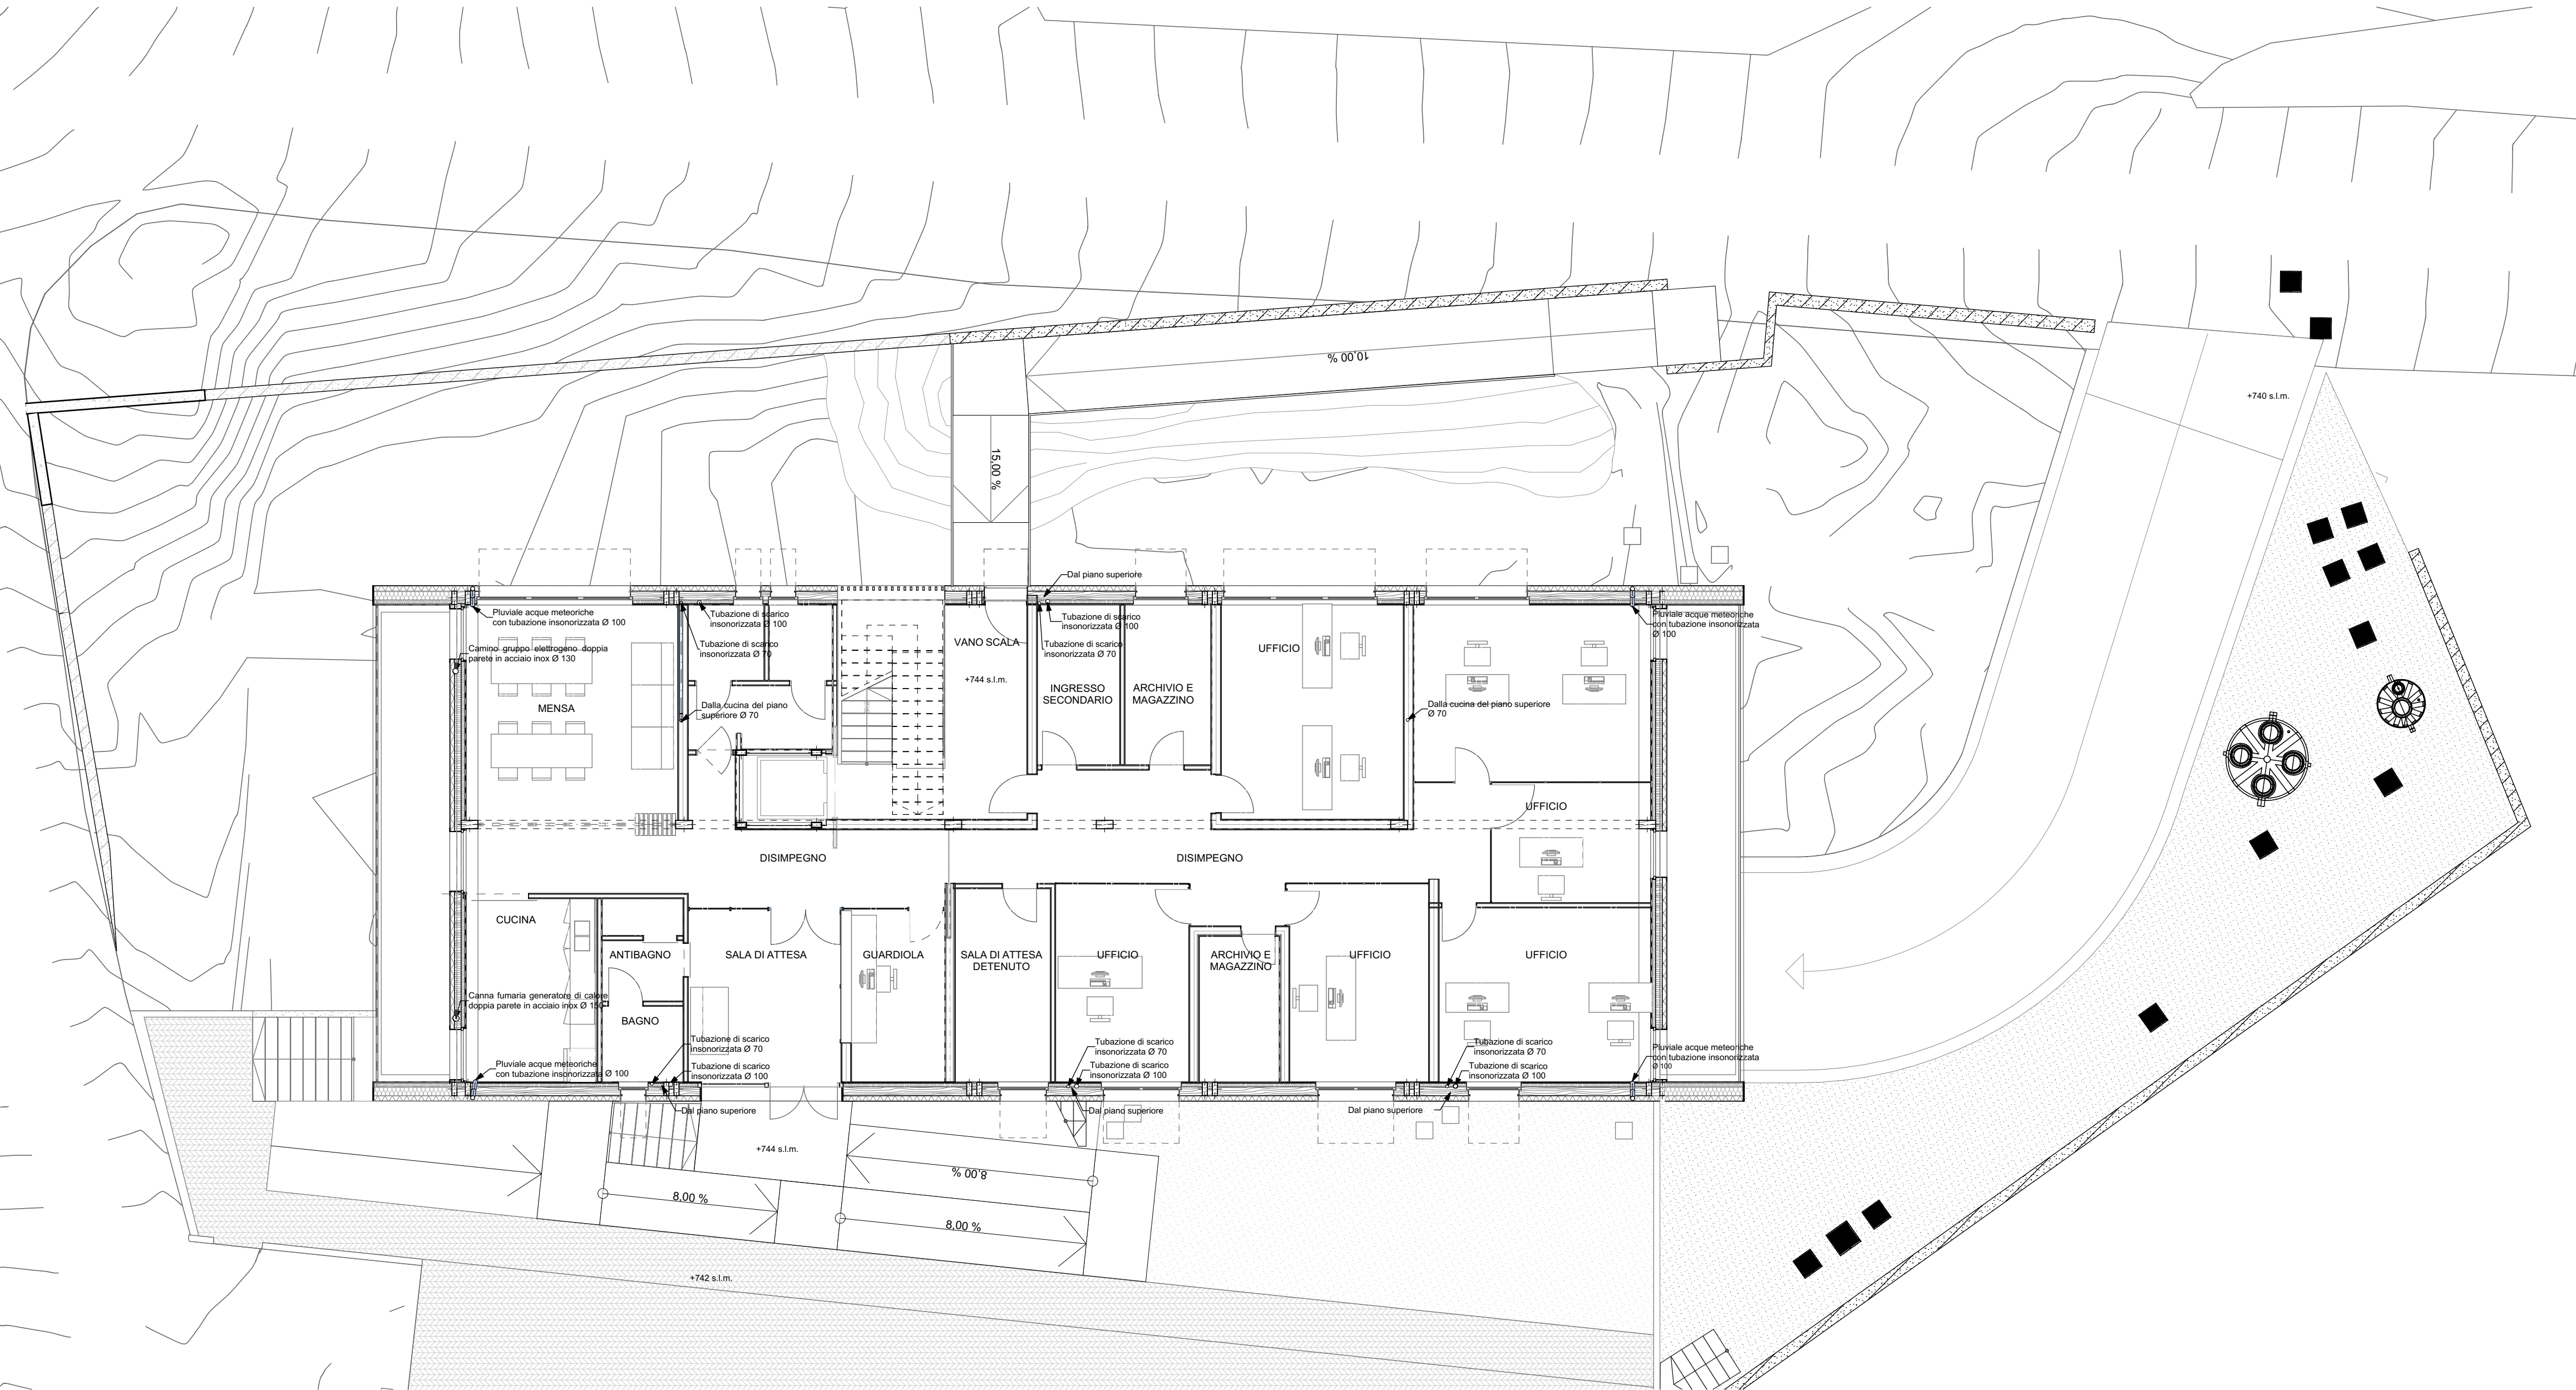

GF - Piano Terra

1:100

NAVIGATORE

NOTE

Questo documento contiene i riferimenti ai seguenti files:

Questo documento è da consultare insieme a:

REV_5					
REV_4					
REV_3					
REV_2					
REV_1					

REV	COMMENTI	DISEGNATO DA	DATA	CONTROLLATO DA	DATA	APPROVATO DA	DATA
1:100	SEDE PROGETTO VIA UMBERTO I, 52 62035 FIASTRA, TREBBIO MACERATA ITALIA						
	NUMERO PROGETTO MCB0239ADMMC0015001 CIG: 7756045ACD CUP: G28D18000030001						

APPROVAZIONE COMMITTENTE	
	A - APPROVATO
	B - APPROVATO CON COMMENTI
	C - NON UTILIZZABILE
STATO	TIPO EMISSIONE

PROGETTISTA	www.santarelliandpartners.com
RPT. Ing Stefano Santarelli mandatario	<div>RTP SANTARELLI MANDATARIO</div> <div>CASERMA CC - FIASTRA (MC)</div>
Tel. 0731/212819 Fax 0731/219153	
Via A. Novello, 9 60035 Jesi AN	

PROGETTO	
Lotto n.3	Realizzazione della Nuova Caserma dell'Arma dei Carabinieri, Comune di Fiastra (MC)

TITOLO	
	GF - Piano Terra

Agenzia del Demanio Direzione Regionale Marche	
Tel. 071/289911 Fax 06/50516073	
dre.Marche@agenziademanio.it	

NUMERO DISEGNO	REV
MCB0239ADMMC0015001 GF DR P DP1002	