



AGENZIA DEL DEMANIO

RTP SANTARELLI MANDATARIO
CASERMA CC - FIASTRA (MC)

Agenzia del Demanio
Direzione Regionale Marche

Via Fermo, 1 60128 Ancona AN

dre.Marche@agenziademanio.it

RPT. Ing Stefano Santarelli mandatario

Tel. 0731/212819

Fax 0731/219153

Via A. Novello, 9 60035 Jesi AN

studio@santarelliandpartners.com



MCB0239ADMMC0015001 XX DR G DGZ001

Ubicazione indagini geologiche

Lotto n.3 **Realizzazione della Nuova Caserma dell'Arma dei
Carabinieri, Comune di Fiastra (MC)**

RAGGRUPPAMENTO TEMPORANEO DI PROFESSIONISTI

Ing. Stefano Santarelli
timbro e firma

Arch. Emanuele Marcotullio
timbro e firma

Geol. Daniele Stronati
timbro e firma

Ing. Francesco Antonio Pieretti
timbro e firma



Ing. Diego Cesaretti
timbro e firma

Ing. Marco Mancini
timbro e firma

Arch. Stefano Pieretti
timbro e firma

Ing. Sara Mosca
timbro e firma

Ing. Andrea Ciarimboli
timbro e firma

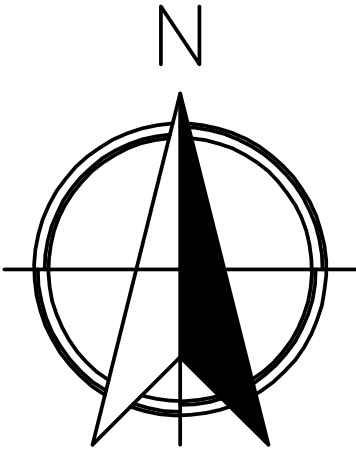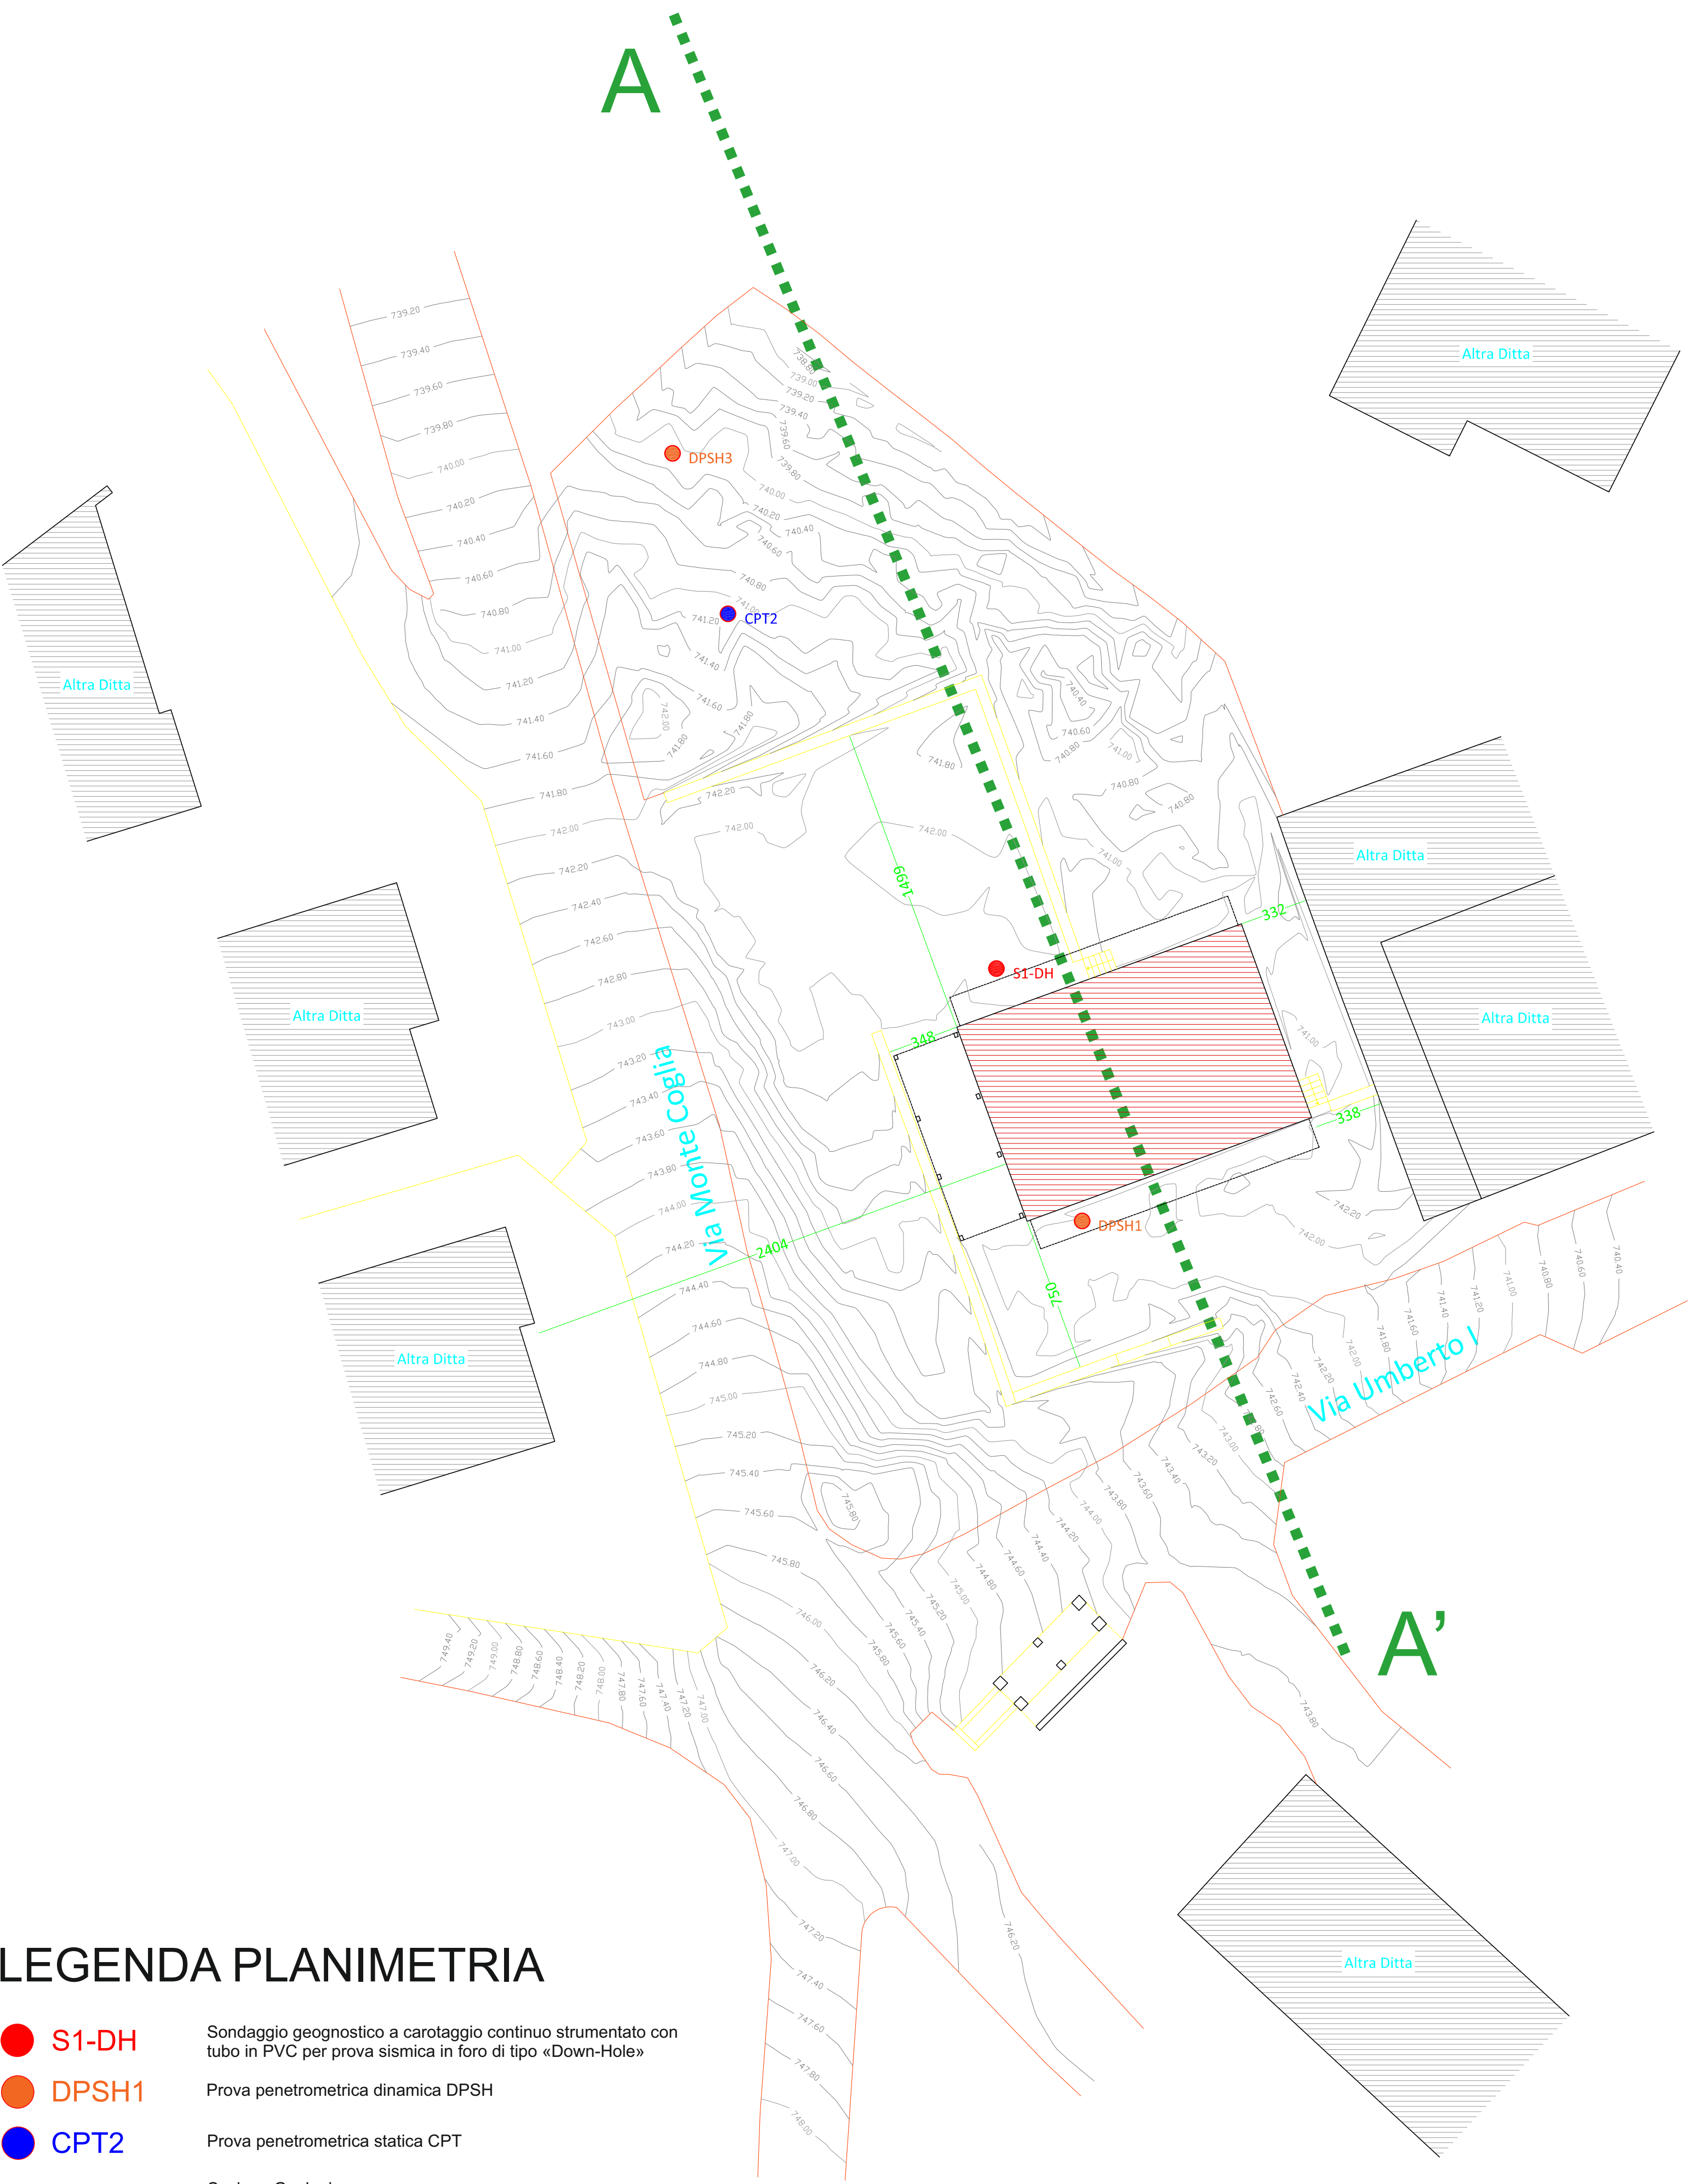

Planimetria Generale

Scala 1:200

