

S 01 - 2° impalcato

1:50

PIASTRE HOLD DOWN. A TAGLIO E PORTA

PIASTRE A SCOMPARSA IN LEGA IN ACCIAIO-ALLUMINIO

TIPOLOGIA ACCIAIO

TIPOLOGIA ACCIAIO

ADESIVO

S355

S355

Resina bicomponente

PANNELLI XLAM

NUMERO STRATI

SPESORE TOT.

TIPOLOGIA LEGNO

DIR. PRIMO STRATO

7

21 cm

Abete C30

Resina bicomponente

CLS FONDAZIONE ED ELEVAZIONE

CLASSE DI RESISTENZA

CLASSE DI CONSISTENZA

DIAMETRO MAX AGREGGATO

CLASSE DI ESPOSIZIONE

C28/35

S4

20 mm

XC2

BARRE ARMATURA

B450C

ACCIAIO DA CARPENTERIA

TIPOLOGIA DI ACCIAIO

S275 J2

VITI A TESTA SVASATA

DIAMETRO NOM.

CLASSE

DIAMETRO

5 mm

8.8

M12 - M20

LEGNO TRAVI E PILASTRI

TIPOLOGIA

CLASSE DI RESISTENZA

CLASSE DI SERVIZIO

Microlamellare

GL75

Classe 1 e 2

COPRISTAFFA

TRAVE DI FONDAZIONE

SETTI

PILASTRI

TRAVI

RAMPA DI ACCESSO

PASSARELLA

MURI DI SOSTEGNO

3.5 cm

3.5 cm


2.5 cm

2.5 cm

2.5 cm

2.5 cm

3.5 cm

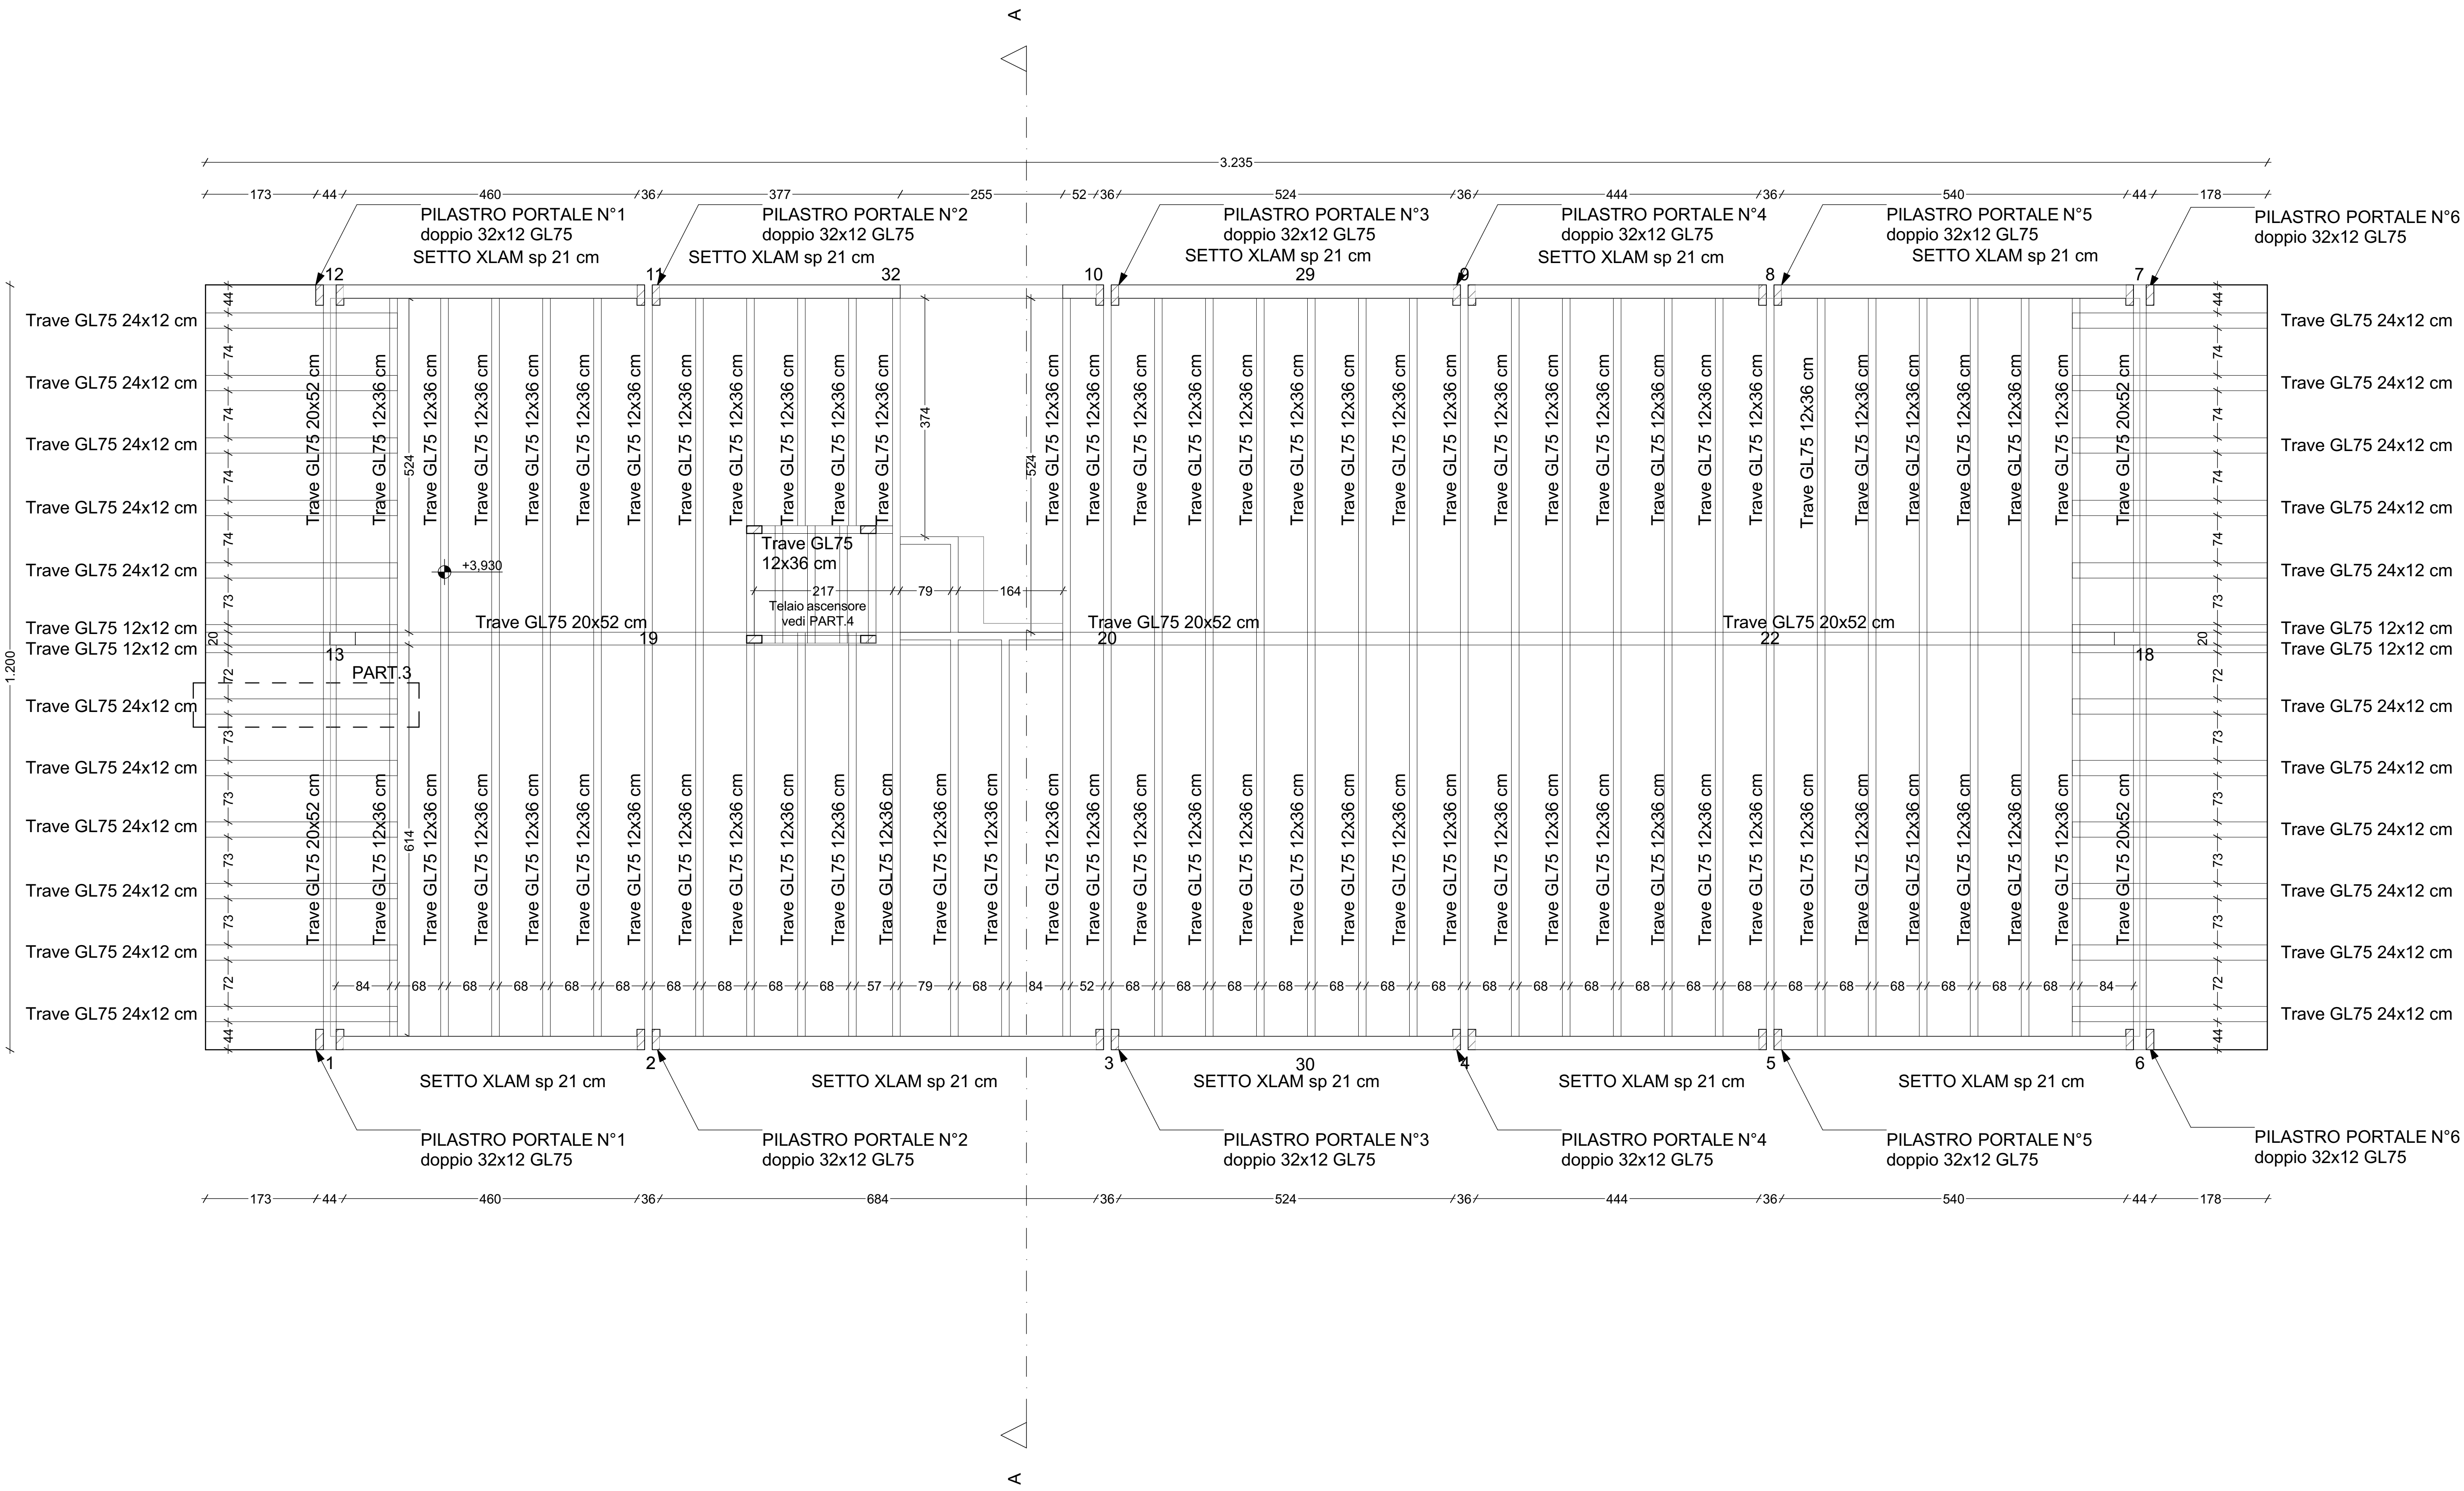

NAVIGATORE

NOTE

Questo documento contiene i riferimenti ai seguenti files:  
MCB0239ADMMCO015001 XX CA S DS2001 - Relazione strutturale  
MCB0239ADMMCO015001 XX CA S DS2001 - Relazione di calcolo  
MCB0239ADMMCO015001 XX CA S DS2002 - Relazione geotecnica

Questo documento è da consultare insieme a:

REV_5					
REV_4					
REV_3					
REV_2					
REV_1					
REV	COMMENTI	DISegnato DA	DATA	CONTROLLATO DA	DATA
	SEDE PROGETTO	NUMERO PROGETTO			
1:50	VIA UMBERTO I, 52 62035 FIASTRA, TREBBIO MACERATA ITALIA	MCB0239ADMMCO015001 CIG: 7756045ACD CUP: G28D18000030001			
APPROVAZIONE COMMITTENTE					
A - APPROVATO					
B - APPROVATO CON COMMENTI					
C - NON UTILIZZABILE					
STATO	TIPO EMISSIONE				
PROGETTISTA					
www.santarelliandpartners.com					
RPT: Ing Stefano Santarelli mandatario					
Tel. 0731/212819 Fax 0731/219153					
Via A. Novello, 9 60035 Jesi AN					
PROGETTO					
Lotto n.3 Realizzazione della Nuova Caserma dell'Arma dei Carabinieri, Comune di Fiastra (MC)					
TITOLO					
01 - 2° impalcato					
Agenzia del Demanio Direzione Regionale Marche Tel. 071/289911 Fax 06/50516073 dre.Marche@agenziademania.it					
AGENZIA DEL DEMANIO					
NUMERO DISEGNO					REV
MCB0239ADMMCO015001 01 DR S DS2003					