


Planimetria generale degli interventi e delle interferenze
scala 1:200

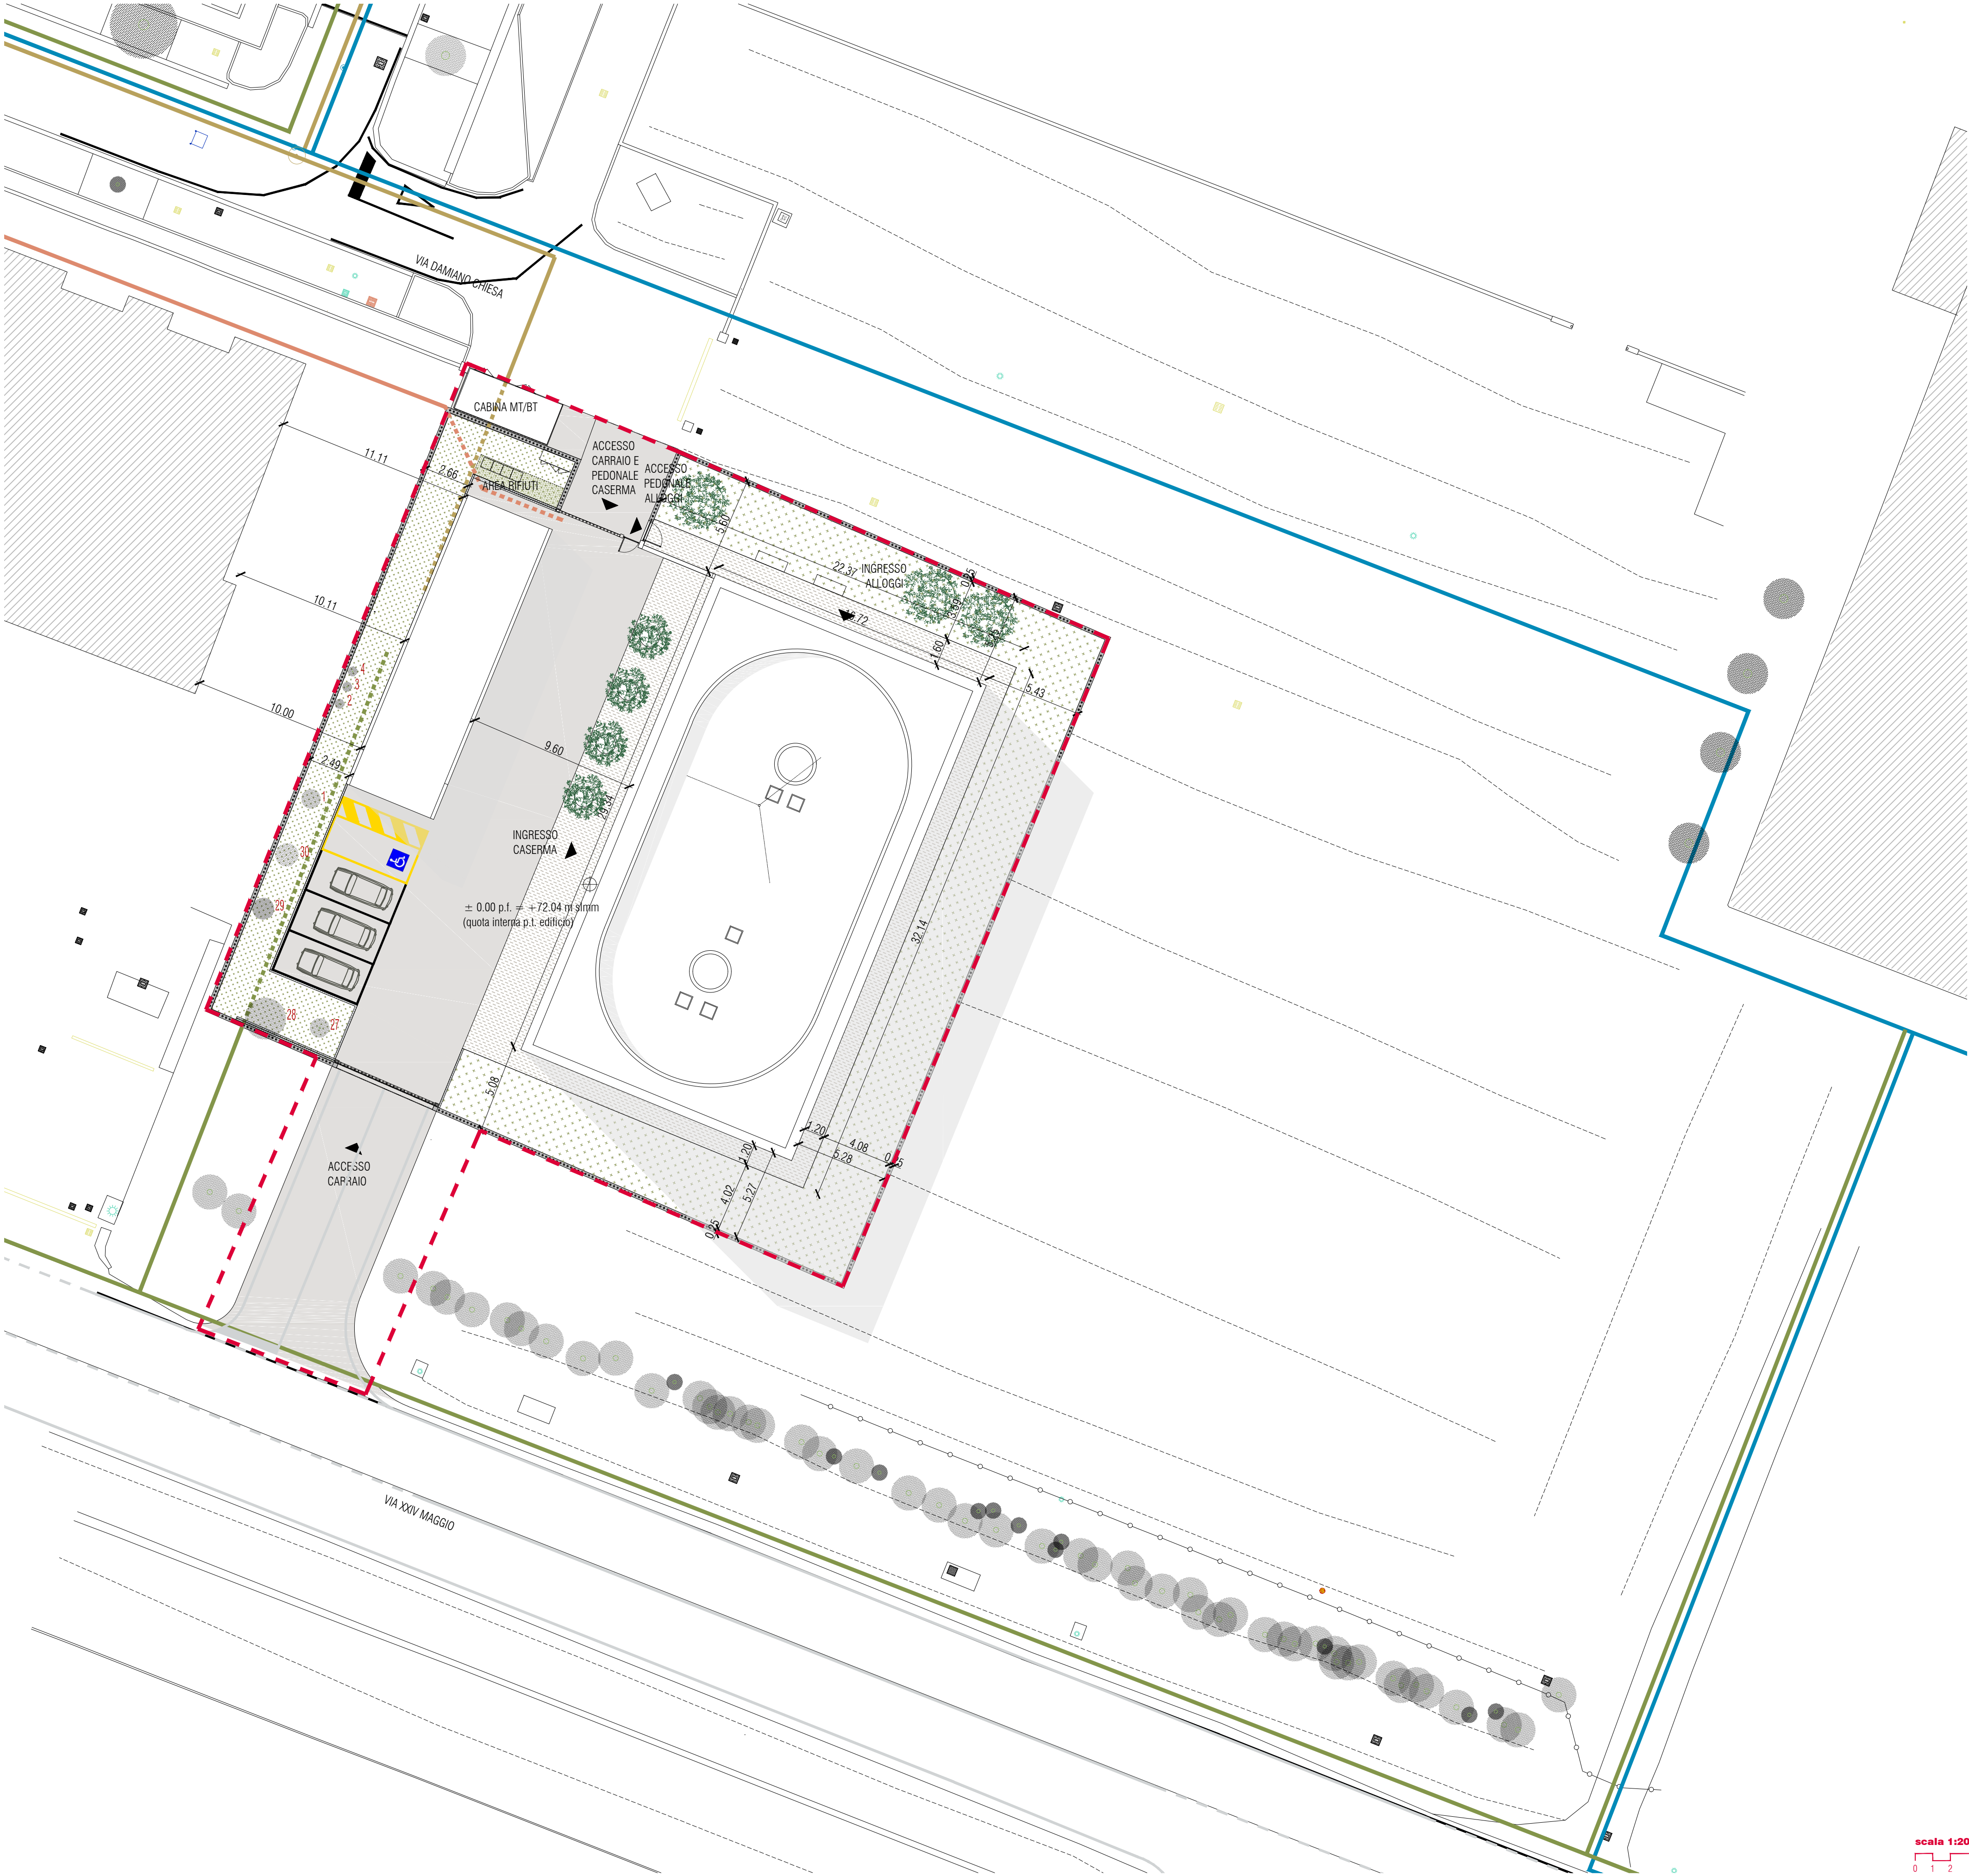

Legenda

- CONFINE DI PROPRIETA'
- RETE ELETTRICA BT
- RETE ELETTRICA BT RIMOZIONE
- RETE DISTRIBUZIONE ACQUA
- RETE FOGNARIA
- RETE FOGNARIA RIMOZIONE
- RETE GAS
- RETE GAS RIMOZIONE
- RETE GAS Saracinesca Gas
- PALI ILLUMINAZIONE PUBBLICA
- RETE FOGNARIA Acque bianche
- RETE TELECOMUNICAZIONI
- ALBERATURE ESISTENTI
- NUOVE ALBERATURE

NAVIGATORE

NOTE

Questo documento contiene riferimenti ai seguenti files:

Questo documento è da consultare insieme a:

REV							
DESIGNATO DA:			CONTROLLATO DA:		APPROVATO DA:		
REV							
DESIGNATO DA:			CONTROLLATO DA:		APPROVATO DA:		
REV							
DESIGNATO DA:			CONTROLLATO DA:		APPROVATO DA:		
REV							
DESIGNATO DA:			CONTROLLATO DA:		APPROVATO DA:		
REV 01	AGGIORNAMENTO	MR	15/11/21	MR	15/11/21	AM	15/11/21
REV 00	PRIMA EMISSIONE	MR	07/10/21	MR	07/10/21	AM	07/10/21

SCALA	SEDE PROGETTO	NUMERO PROGETTO
1:200	FIDENZA(PR)	

APPROVAZIONE COMMITTENTE		
A - APPROVATO	B - APPROVATO CON COMMENTI	C - NON UTILIZZABILE
STATO	TIPO DI EMISSIONE	PROGETTO ESECUTIVO

sinergo
sinergo spa - via Ca' Bembo 152 - 36030
Mantova (MN) - Veneto - Italy
tel +39 0431 3642011 - info@sinergospa.com

commissa
20044

Integrazione prestazioni specialistiche opere arch. e progettista opere architettoniche
arch. Alberto Muffato
progettista opere strutturali
arch. Alberto Muffato
progettista opere impiantistiche
ing. Filippo Ettorre
coordinamento per la sicurezza in fase di progettazione e prevenzione incendi
ing. Stefano Muffato
coordinamento generale di progetto
arch. Mara Reina

gruppo di lavoro
arch. Niccolò Zennaro
arch. Francesca Cremasco
ing. Marco Brugnerto
ing. Shahin Amayeh
ing. Davide Polente
ing. Giovanni Moreschini
p.i. Carlo Laurenti
ing. Moreno Giardin
geom. Leonardo Callegarin

Responsabile applicazione CAM
arch. Elias Sirombo
sede legale con sede in Torino (TO) Via Stampatori n. 21

Processo BIM
OPEN BUILDING
Open Building SpA - Verona (VR) Via del Minatore 5/B
tel. +39 045 41 20 340 - www.openbuilding.it - info@openbuilding.it

Responsabilizzazione geologica, coordinamento indagini e prove geologiche
dott. geol. Matteo Collareda
sede legale Isola Vicentina (VI) Via Lunga Gera n. 29 -
sede operativa in Montebelluna (TV) via Beller n. 102/3

Relazione archeologica
Semper
dott.ssa Cinzia Rampazzo
sede a Padova (PD) Via Venezia n. 80/b

PROGETTO

PROGETTO ESECUTIVO
REALIZZAZIONE DELLA NUOVA TENENZA DELLA GUARDIA DI FINANZA
DI FIDENZA IN VIA DAMIANO CHIESA

TITOLO

Stato di progetto: ARCHITETTONICO
Planimetria generale degli interventi e delle interferenze

AGENZIA DEL DEMANIO
DIREZIONE REGIONALE EMILIA ROMAGNA
U.O. Servizi Tecnici

r.u.p.
arch. Ciro Iovino

AGENZIA DEL DEMANIO

NUMERO DISEGNO
PRV0015-ADM-PR0238-ZZ-DR-A-EA10005

REV
01
15/11/2021