





Topografia
1 : 200

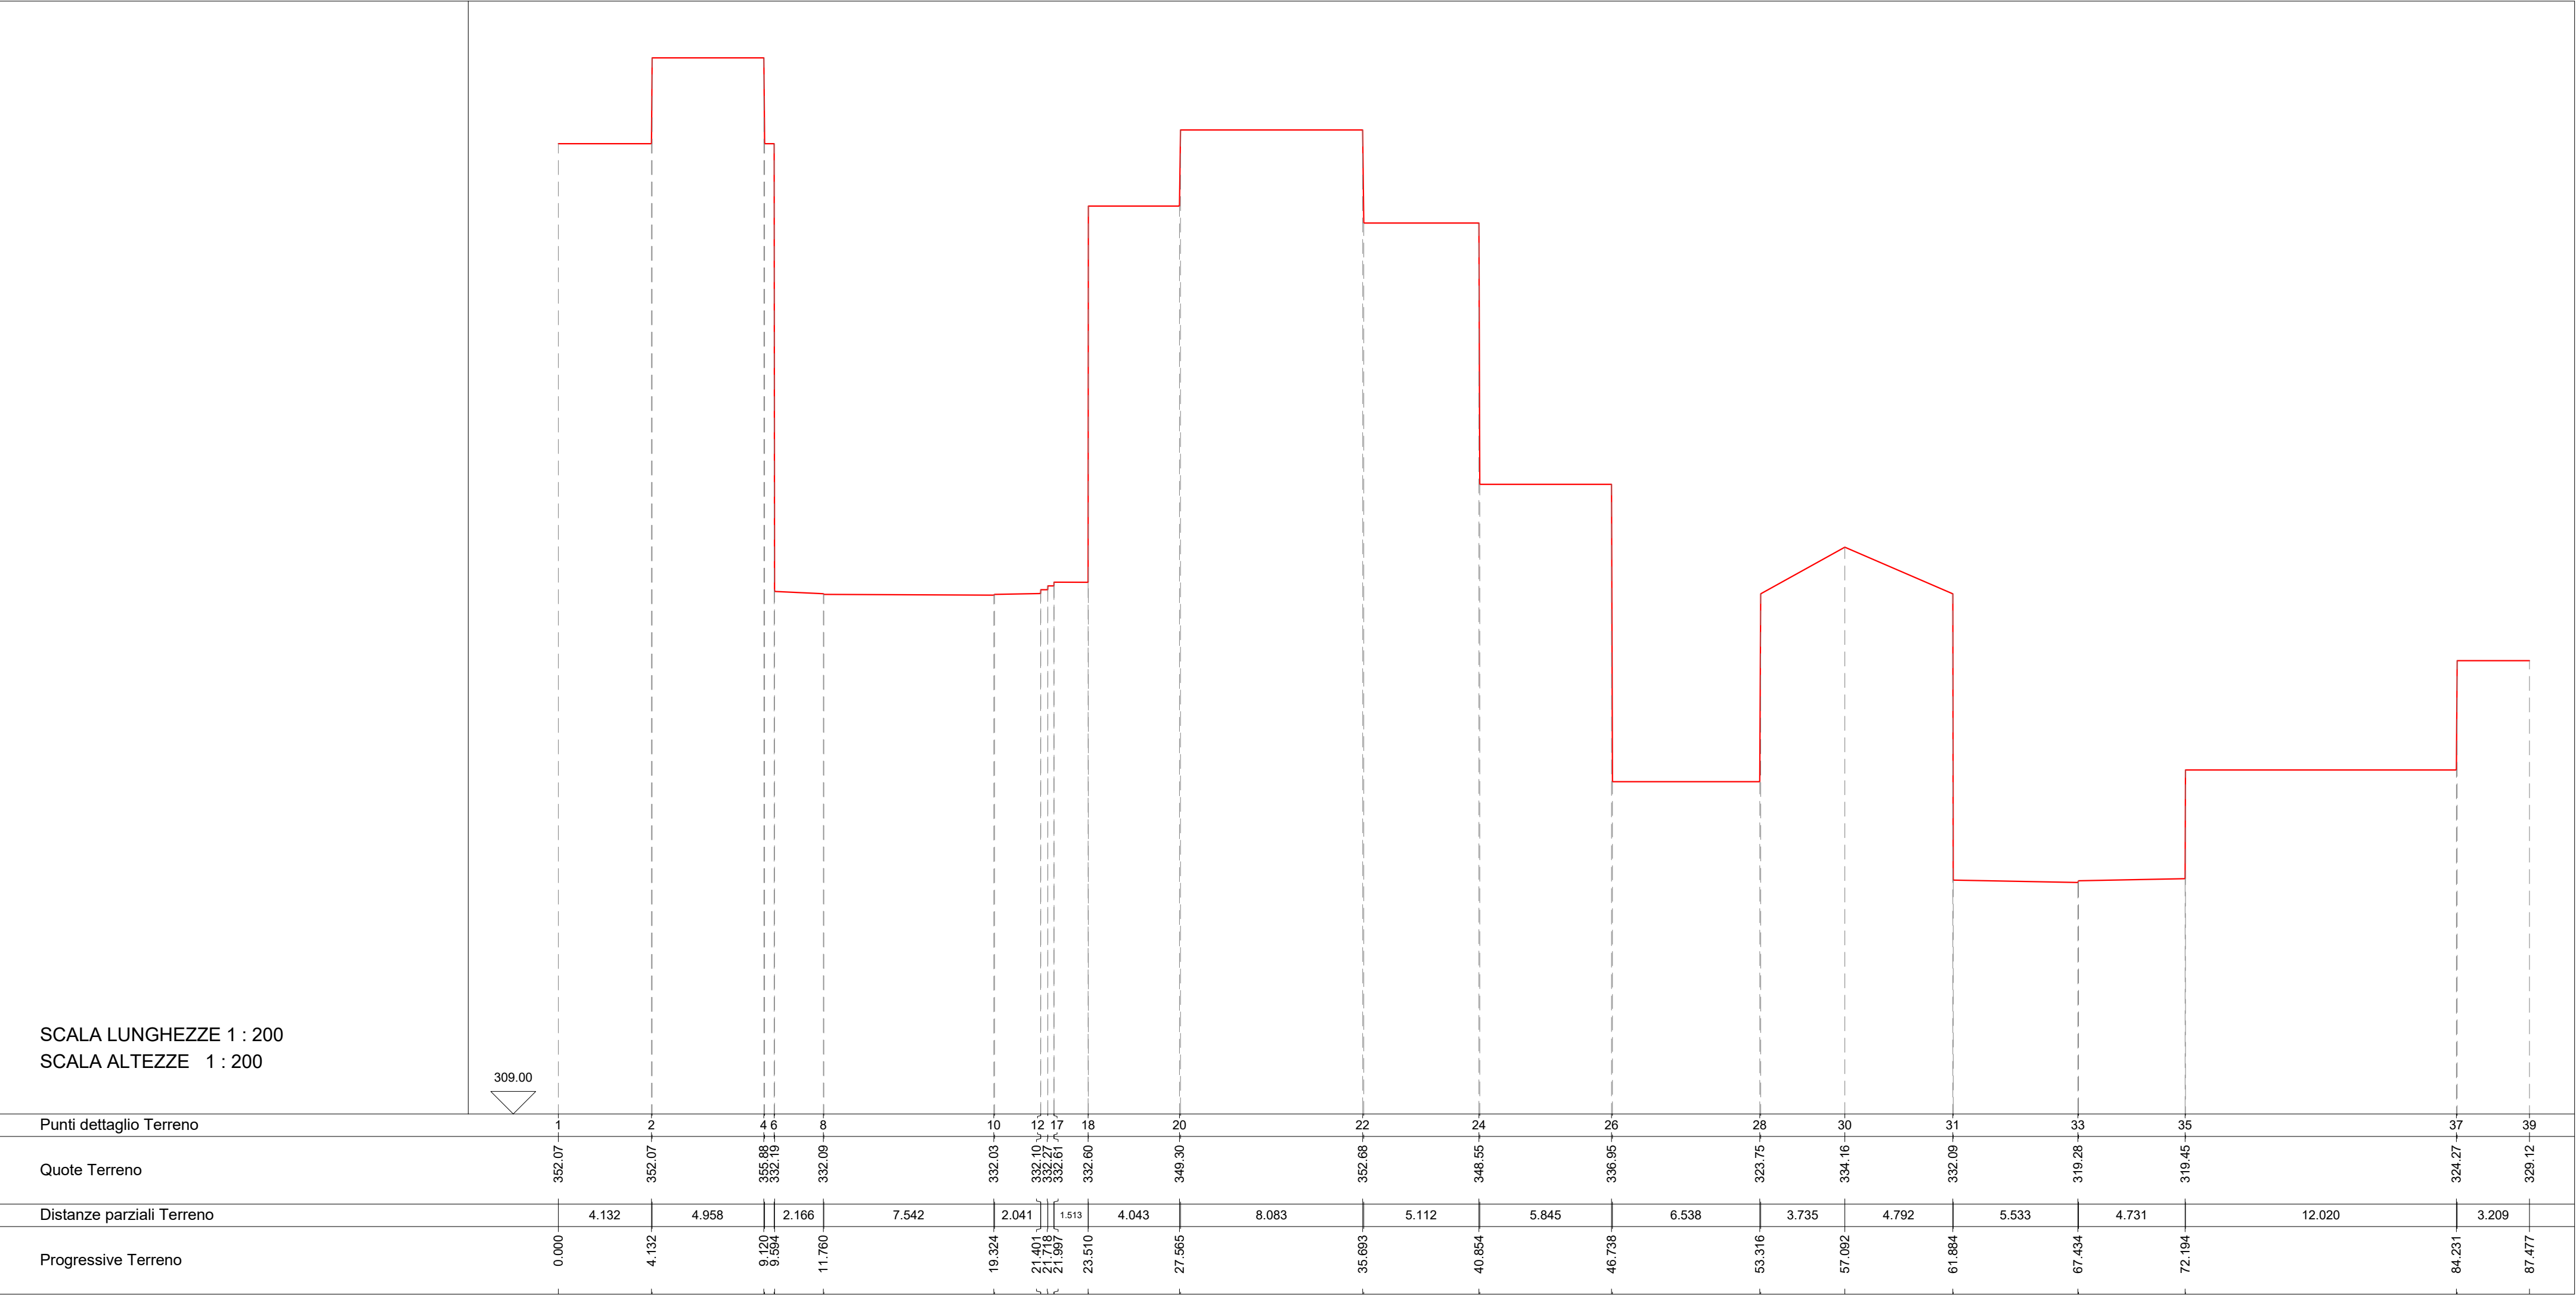

Sezione 1
1 : 200

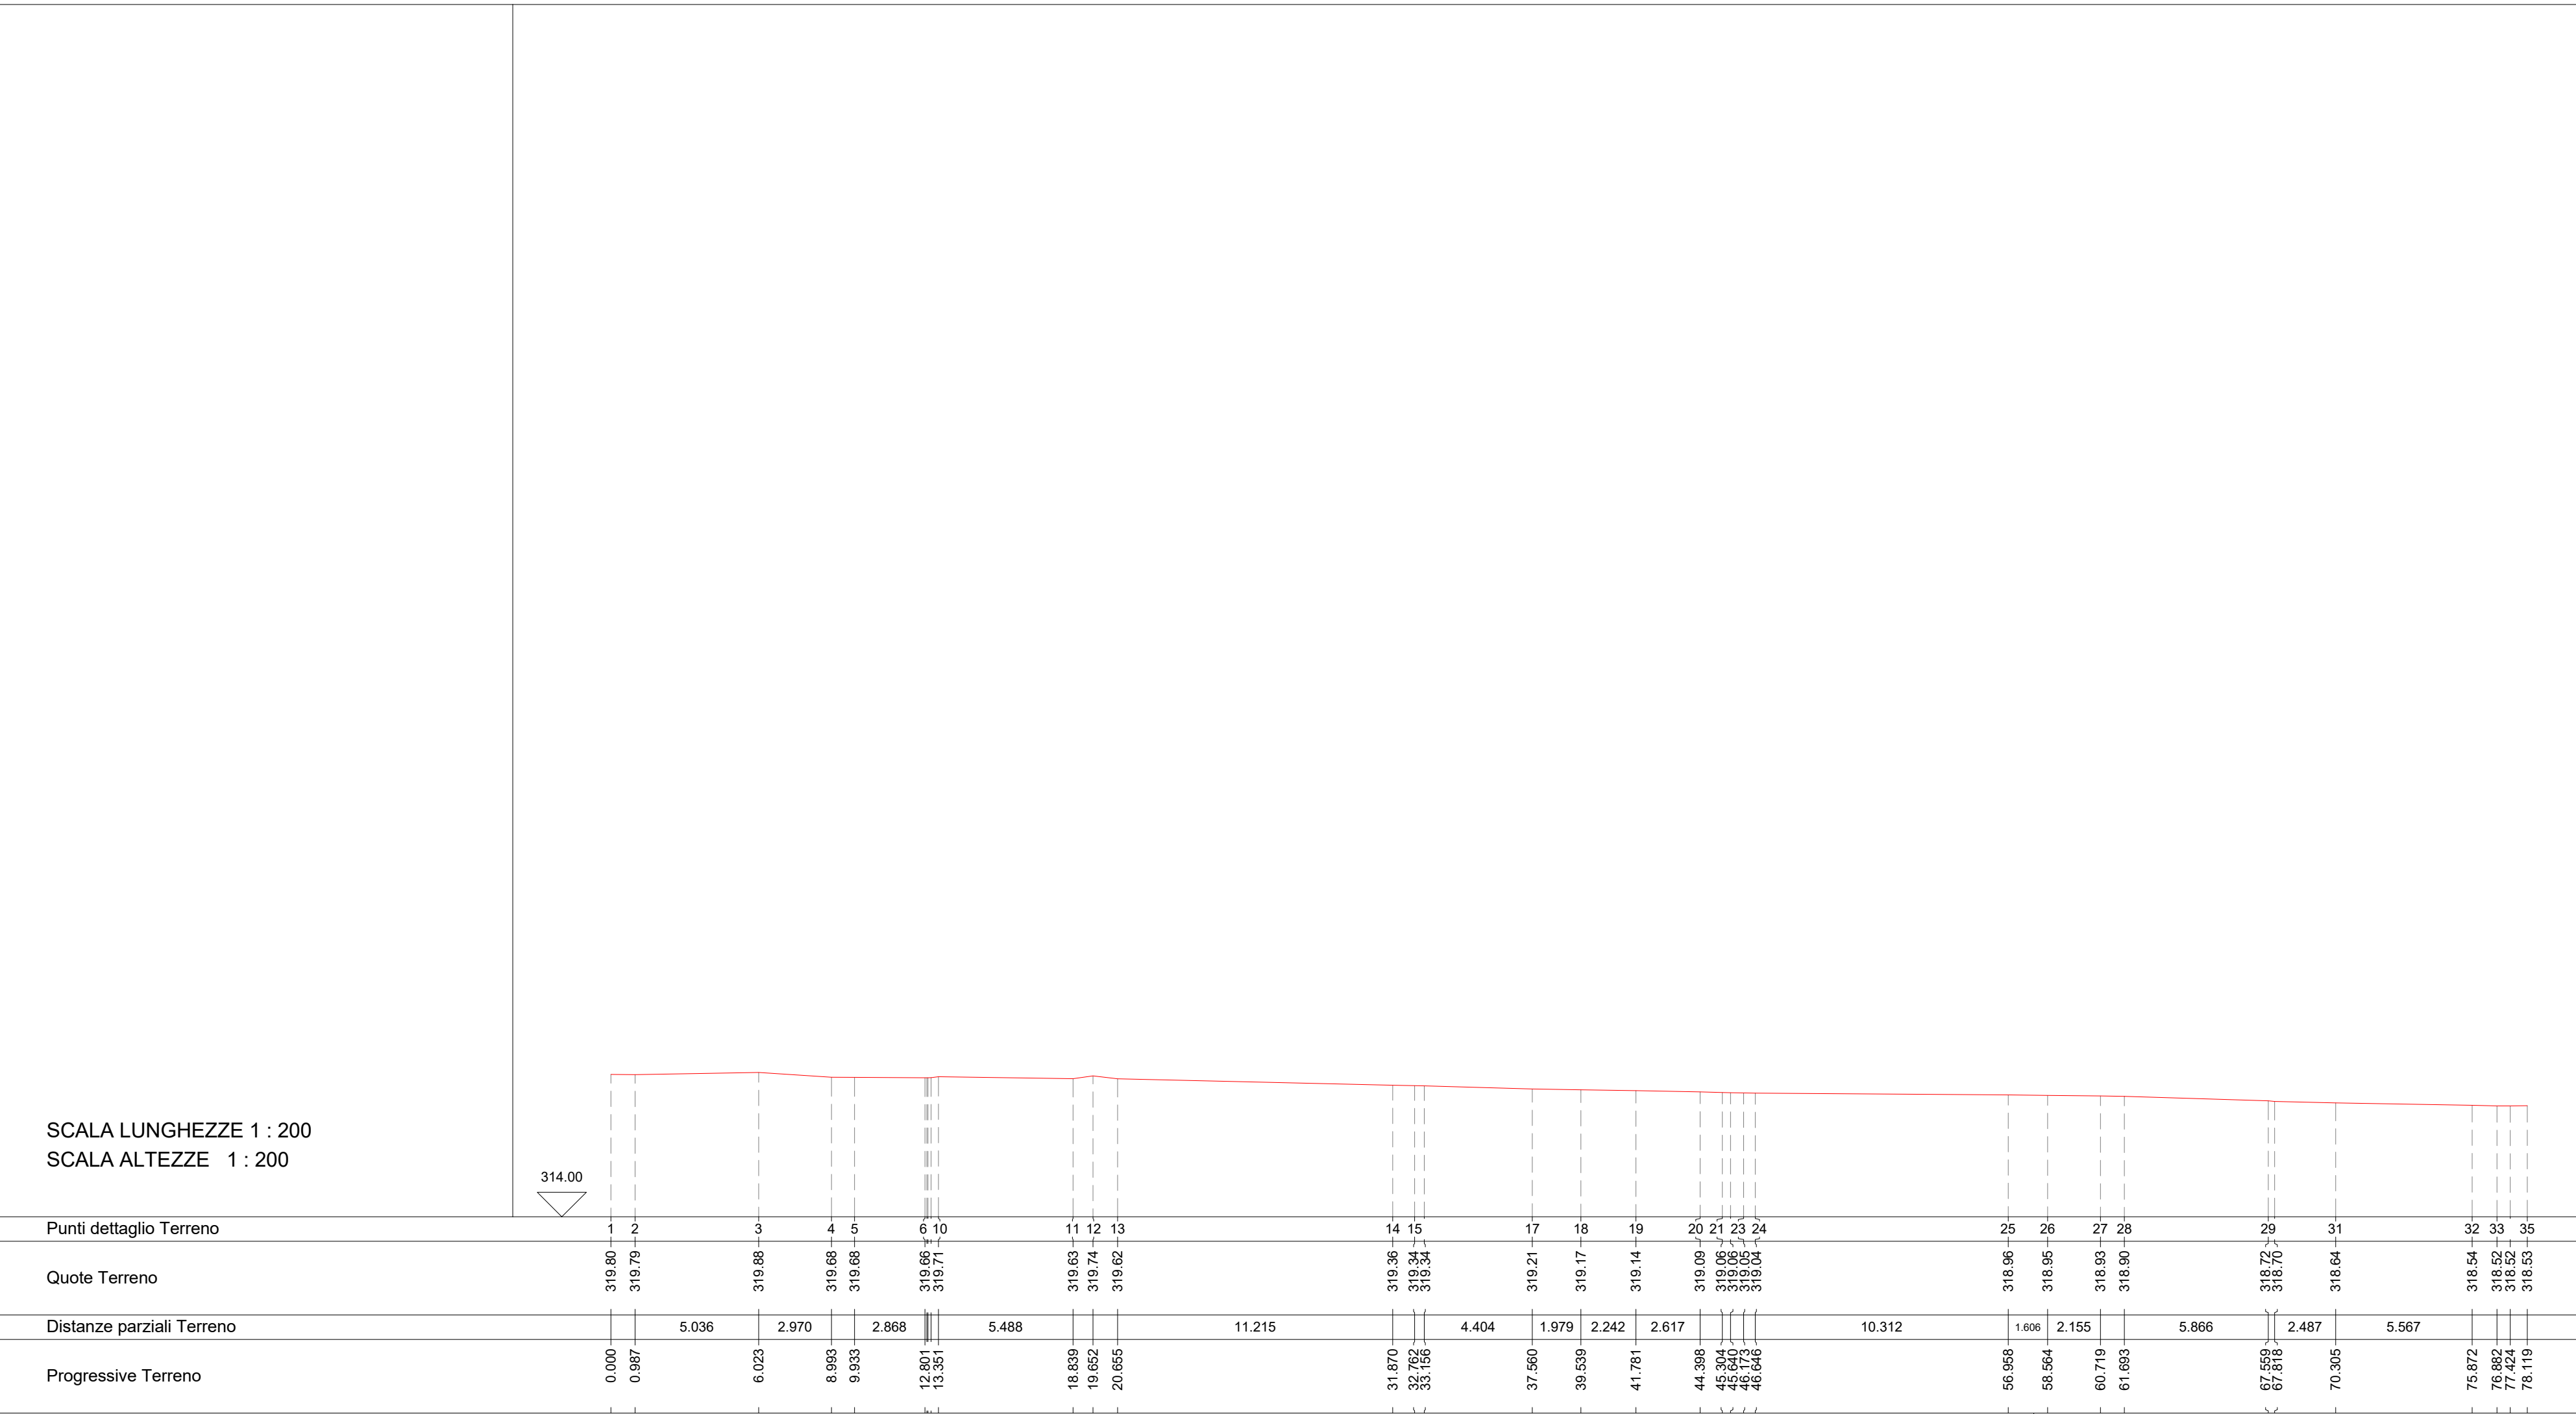

Sezione 2
1 : 200

NOTE

Questo documento contiene riferimenti ai seguenti file:

Questo documento è da consultare insieme a:

REV	COMMITTEE	DESIGNER	DATE	CONTROLLER	DATE	APPROVER	DATE
SCALA	SEDE PROGETTO						
1 : 200	CZD0024						

APPROVAZIONE COMMITTEE
A - APPROVATO
B - APPROVATO CON COMMENTI
C - NON UTILIZZABILE

STATO	TIPO DI EMISSIONE
-------	-------------------

MANDATARIACAPOGRUPO:
PROGETTO PSC SRL
Via del Lavoro 54/1014 Castelvetro di Modena (MO)
MANDANTE:
LABIA SPA
Viale Luigi Schiavoni 396-01173 Roma (RM)
MANDANTE:
ING. VINCENZO CUCIURULLO

PROGETTISTA
Ing. Francesco Leone

Servizio di "Progetto 10 – Analisi Conoscitive e Funzionali alla
realizzazione del P.F.T.E per l'immobile sito in Via F. Crispi, 33
Catanzaro (CZ) Scheda CZD0024"

TITOLO

Rilievo topografico

Agenzia del Demanio
Direzione Regionale Calabria
dre Calabria@agenziaedemania.it
Via Gioacchino Da Fiore, 34-88100-Catanzaro
www.agenziaedemania.it

AGENZIA DEL DEMANIO

NUMERO DISEGNO

CZD0024-ADM-CZ0908001-G3-DR-T-S00001

REV

R01