


PLANIMETRIA GENERALE

0 5 10 20 30 50 100

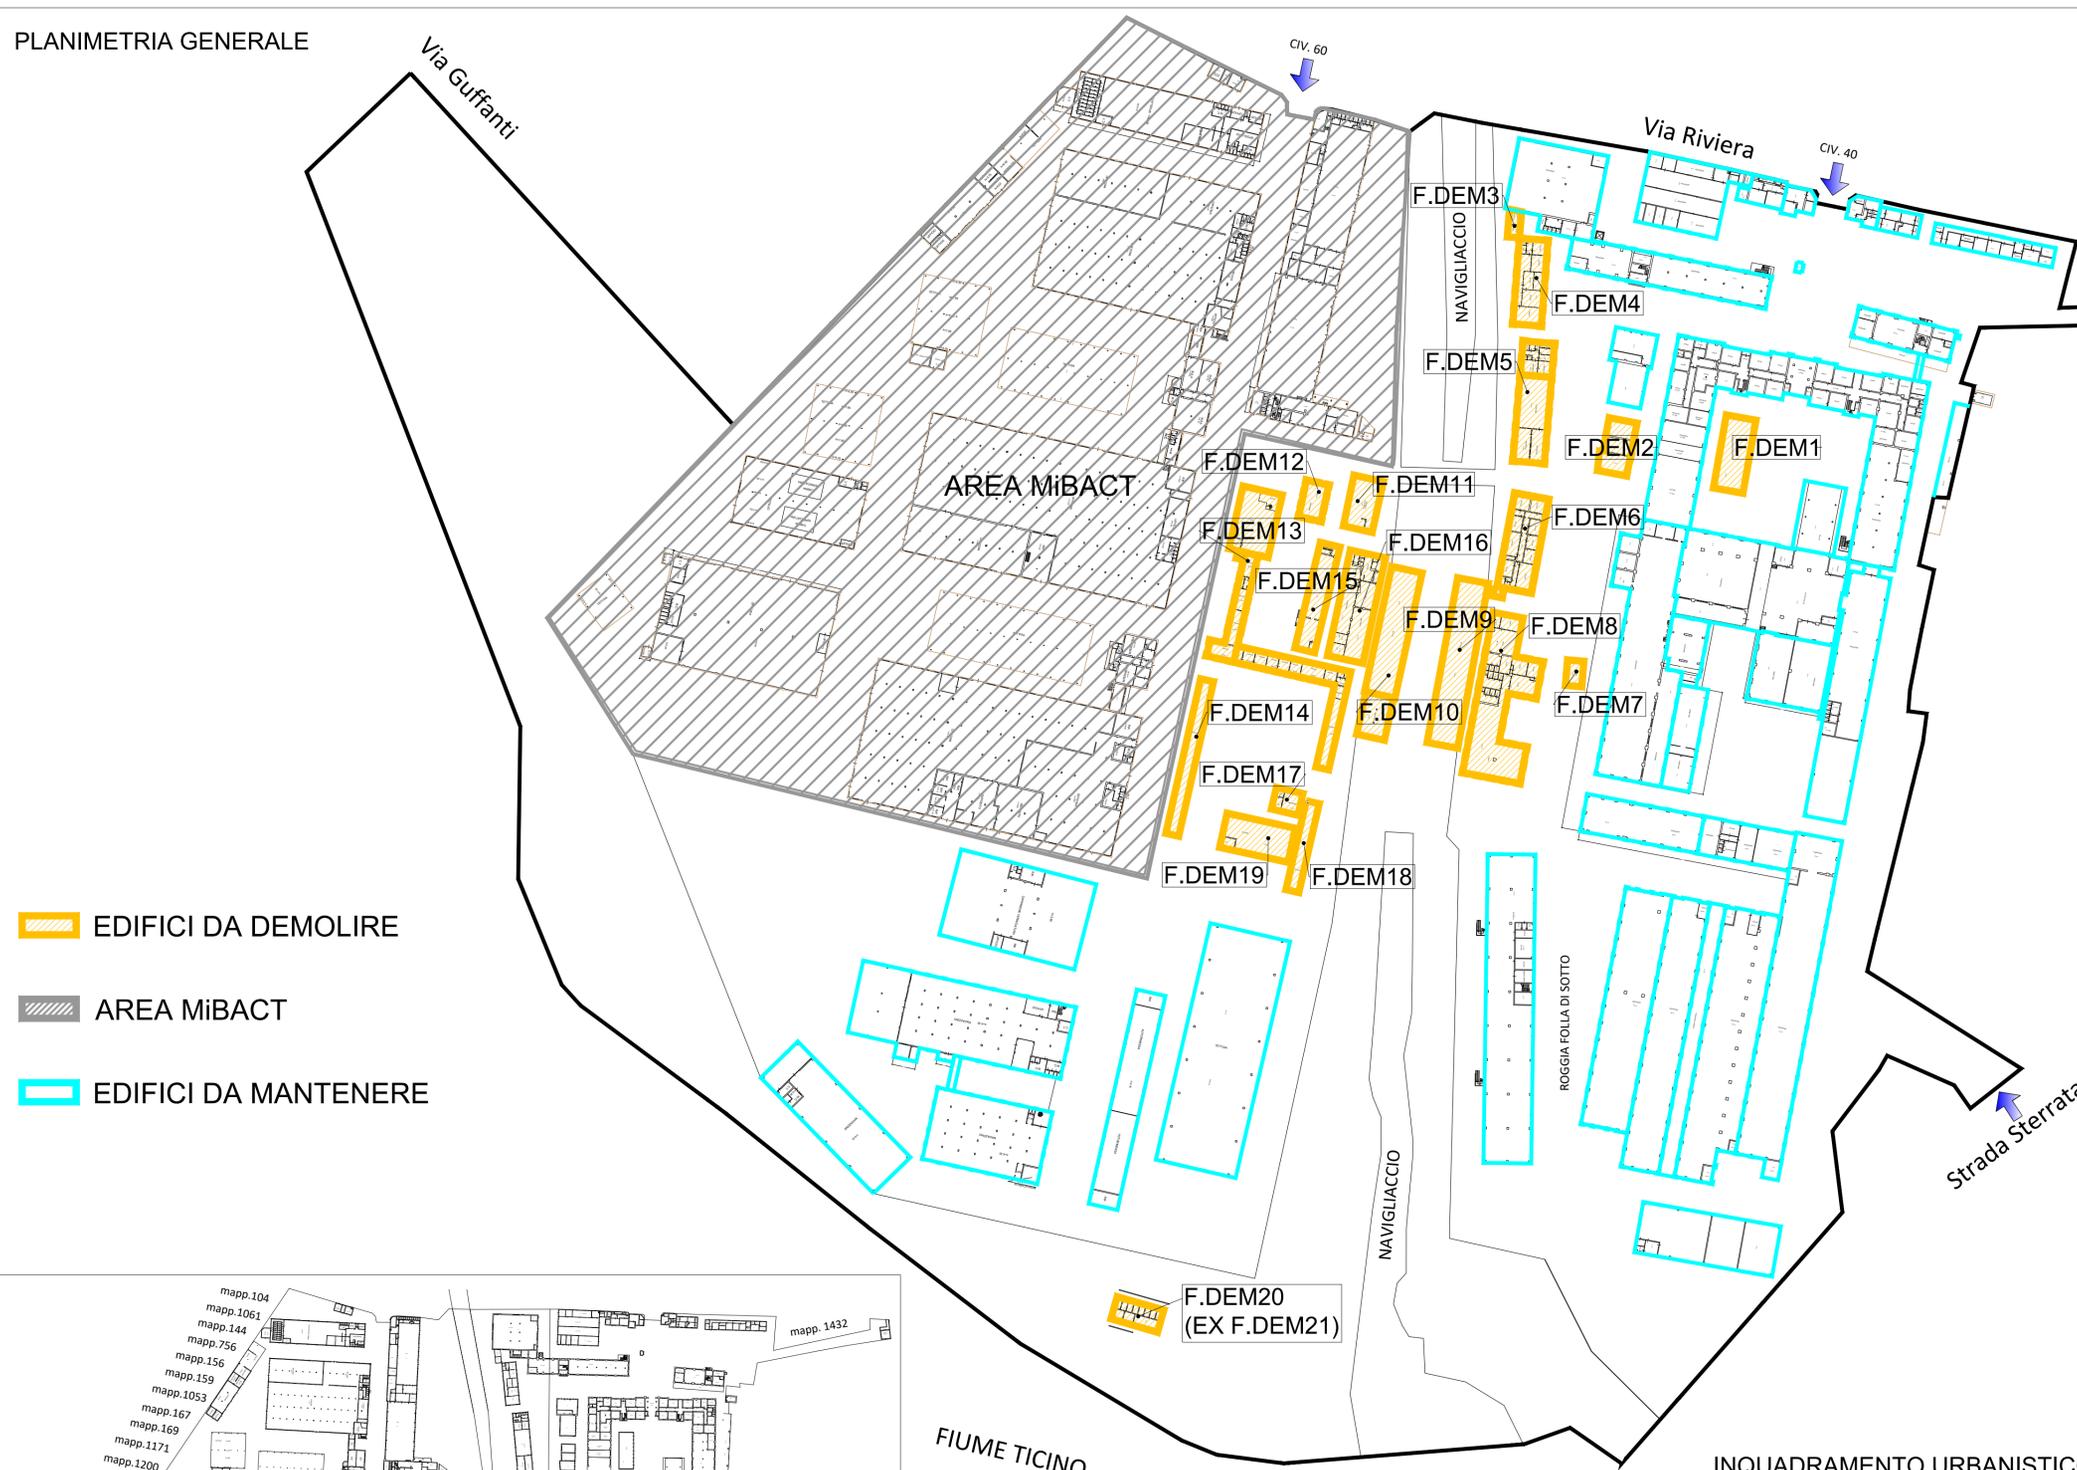

- EDIFICI DA DEMOLIRE
- AREA MiBACT
- EDIFICI DA MANTENERE

VISTA DEL COMPLESSO




AGENZIA DEL DEMANIO
 Direzione Regionale Lombardia - U. O. Servizi Tecnici



Committente:
 AGENZIA DEL DEMANIO
 CORSO MONFORTE N. 32 - 20122 MILANO


Proprietà:
 DEMANIO DELLO STATO

INQUADRAMENTO PLANIMETRIA GENERALE

TAV.	REV.	SCALA:	DATA EMISSIONE:
01	01	1:--	31/08/2022


Progettista
 Arch. Lorenzo Emanuele Merlo

R.U.P.
 Arch. Ciro Iovino

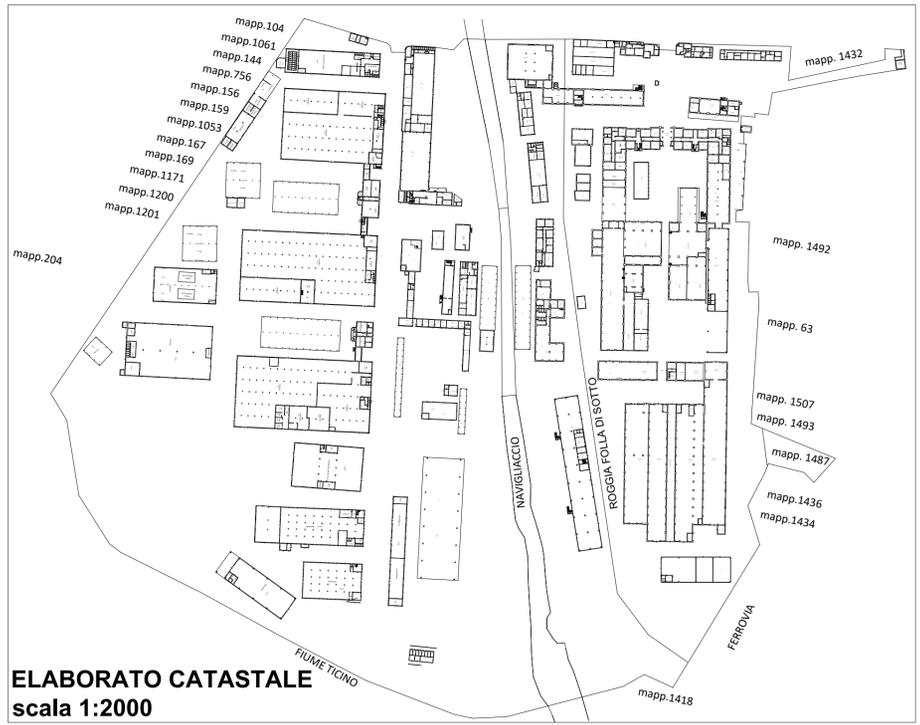

FIUME TICINO

INQUADRAMENTO URBANISTICO

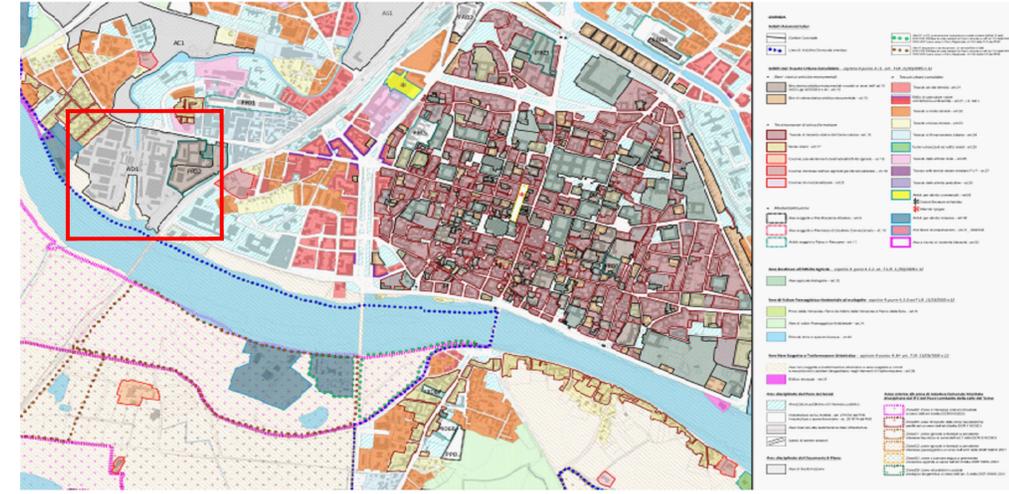

ELABORATO CATASTALE
scala 1:2000