


LA PROPRIETÀ DI QUESTO DISEGNO APPARTIENE ALL'AGENZIA DEL DEMANIO. ESSO NON PUÒ ESSERE COPIATO, RIPRODOTTO E TRASFERITO ALCUN MODO. SENZA L'ESPLICA AUTORIZZAZIONE SCRITTA DELL'AGENZIA DEL DEMANIO.

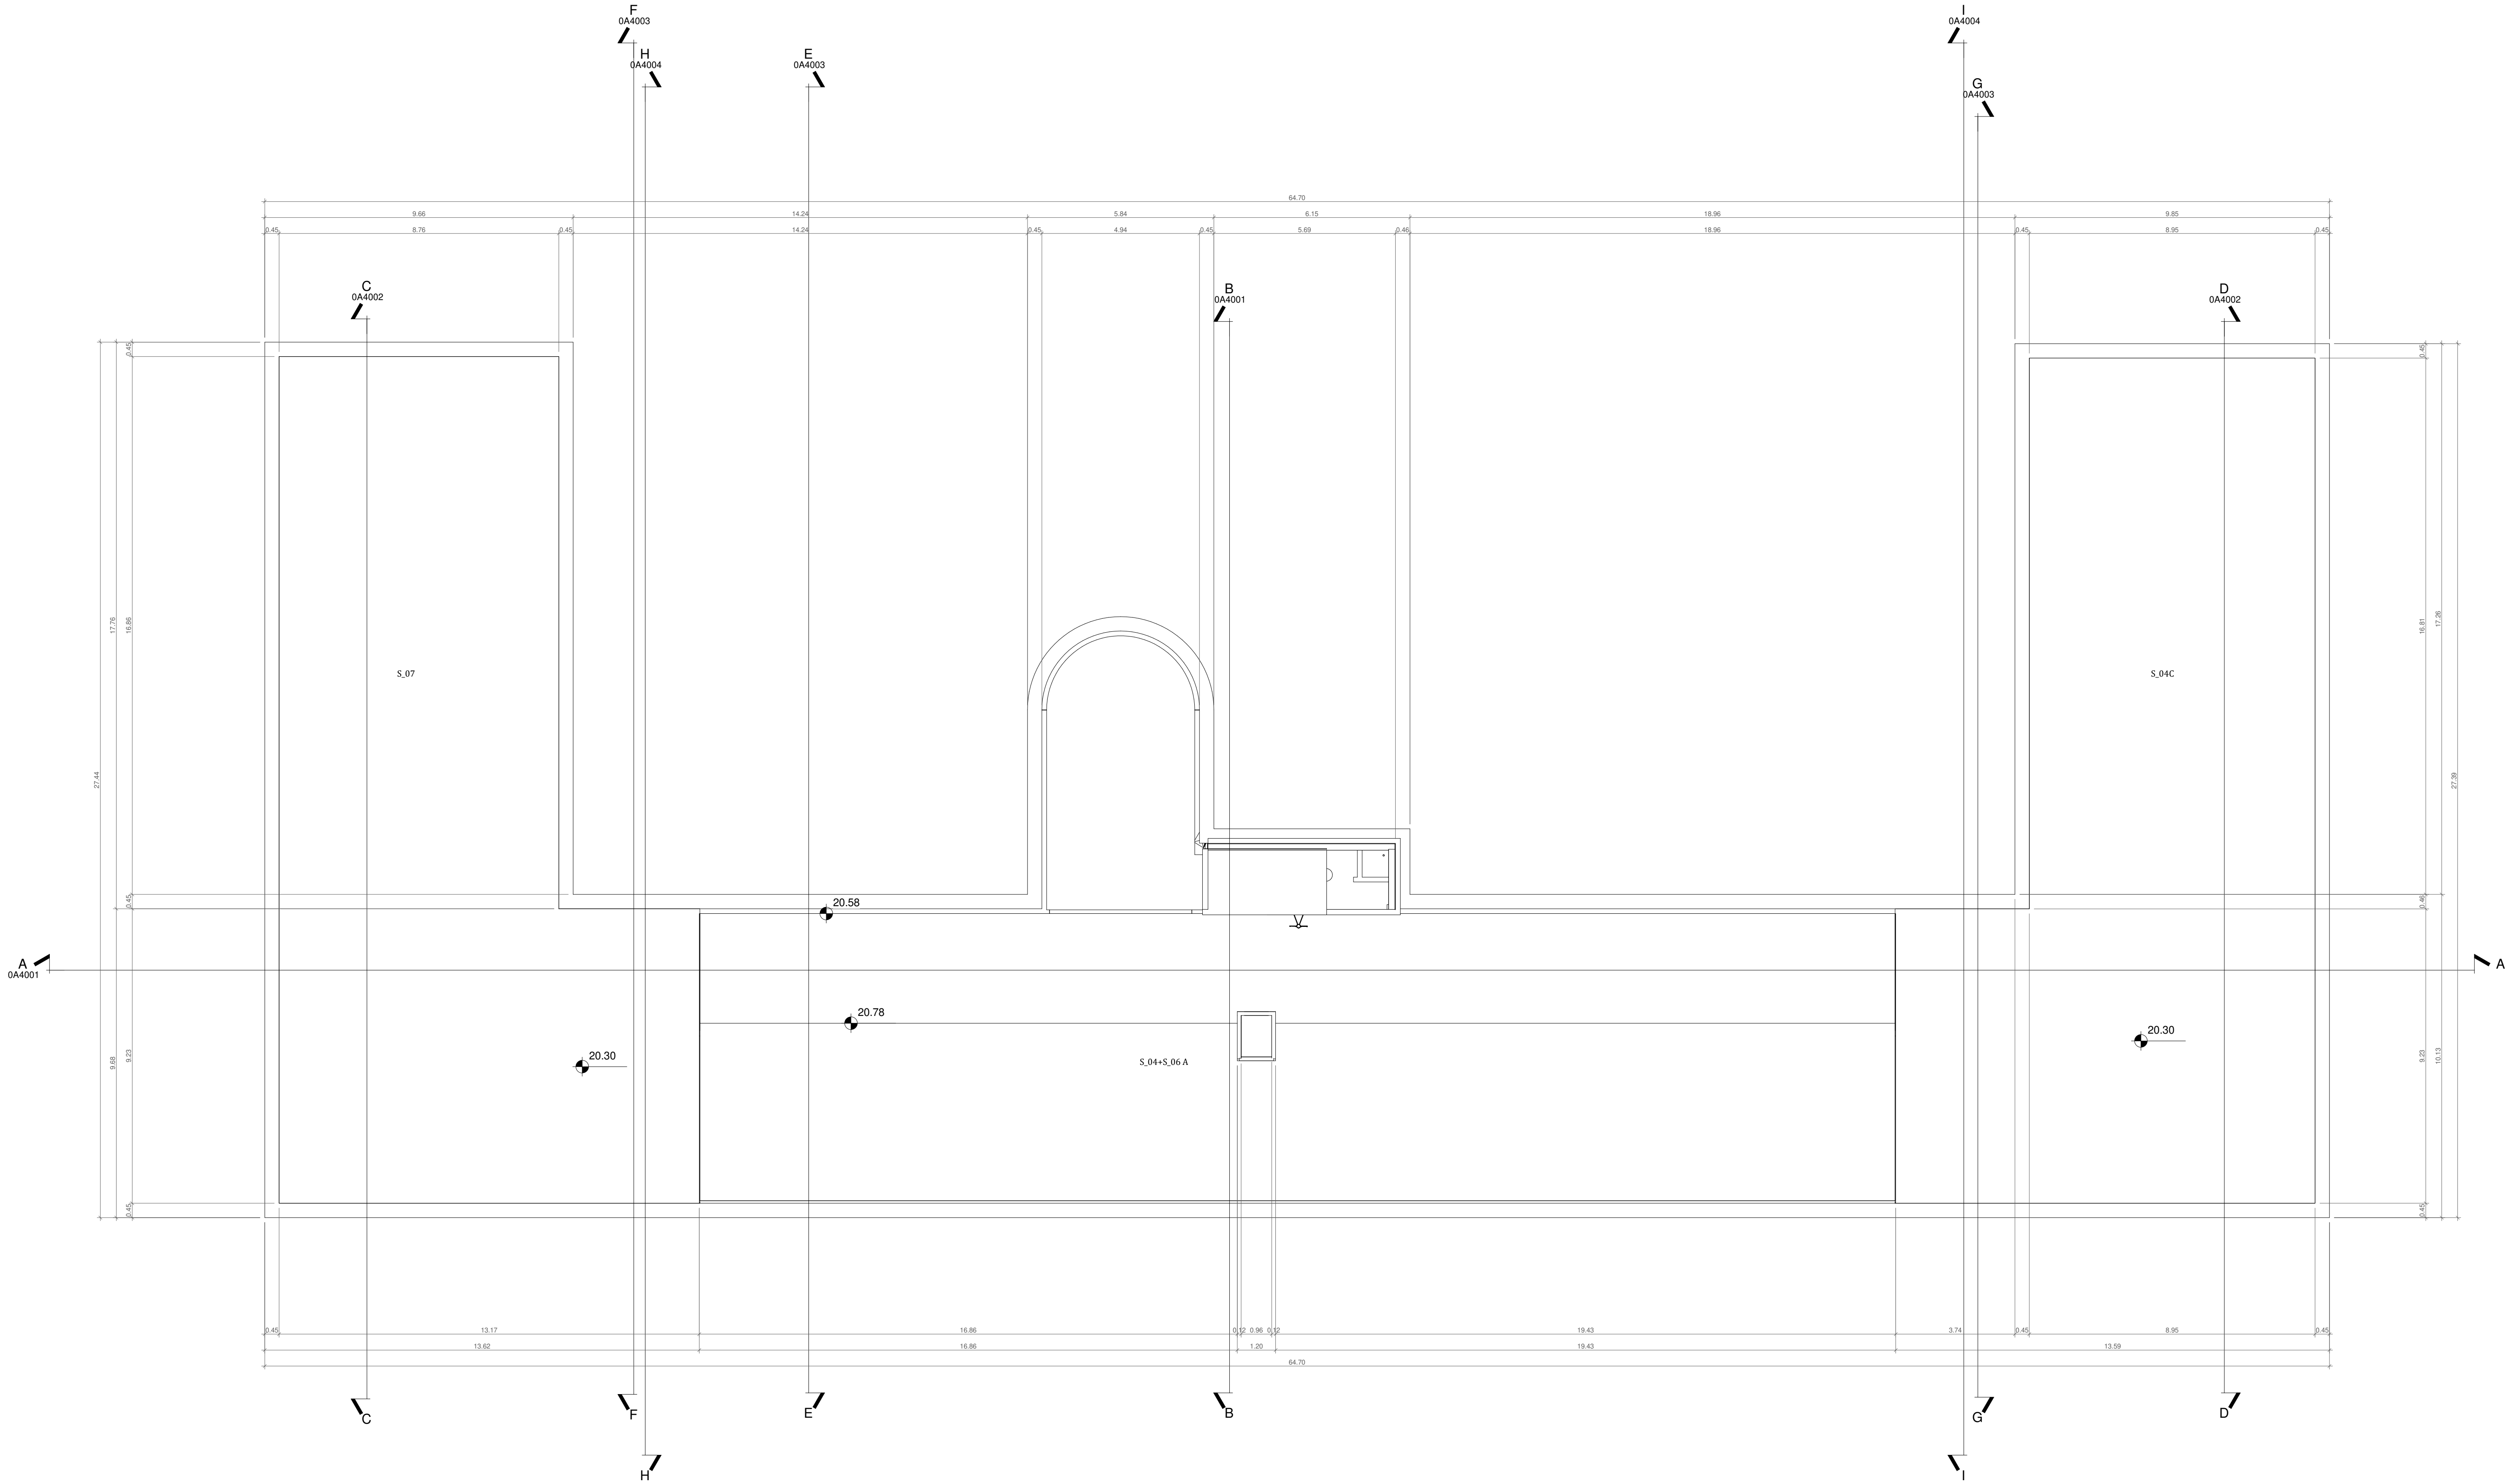

Rilievo geometrico - Pianta Copertura

Scala 1 : 100

NAVIGATORE

NOTE

Questo documento contiene riferimenti ai seguenti files:  
Questo documento è da consultare insieme a:

REV	COMMENTI					
	DISEGNATO DA	DATA	CONTROLLATO DA	DATA	APPROVATO DA	DATA
03	S.SENZACQUA	25/03/2022	V.SIDOTI	25/03/2022	V.SIDOTI	25/03/2022

SCALA	SEDE PROGETTO	NUMERO PROGETTO
1 : 100	Nuoro	01/20

APPROVAZIONE COMMITTENTE	
	A - APPROVATO
	B - APPROVATO CON COMMENTI
	C - NON UTILIZZABILE
STATO	TIPO DI EMISSIONE
0	Stato di Fatto

PROGETTISTA  
Sidoti Engineering S.R.L.  
0681160010  
069323891  
via Borgo Garibaldi 33 - 00041  
Albano Laziale (RM)

PROGETTO  
Servizi di ingegneria e architettura finalizzati alla verifica della vulnerabilità sismica, diagnosi energetica, rilievo geometrico, architettonico, tecnologico ed impiantistico da restituire in modalità BIM sull'immobile di proprietà dello Stato ubicato nel Comune di Nuoro, Via La Marmora, Via Veneto, Via Deffenu

TITOLO	Rilievo geometrico e destinazioni d'uso Pianta Coperture
--------	---

TIMBRI E FIRME:  
Responsabile Integrazione Varie Prestazioni Specialistiche (art. 24 c.5 D. Lgs 50/2016) – Esperto Senior indagini strutturali e non strutturali – Esperto Senior LLPP e restauro – Responsabile della redazione del progetto di fattibilità ed economica ai sensi del D.Lgs. 50/2016 da eseguire in modalità BIM. Responsabile delle attività di rilievo, analisi, indagini, prove strutturali e geotecniche Coordinatore scientifico, abilitato per la sicurezza ai sensi dell'art. 96 del D.Lgs. 81/2008 e s.m.i.-  
**Arch. Vincenzo SIDOTI**

Responsabile delle attività di rilievo architettonico, impiantistico, strutturale, fotografico e con restituzione in BIM secondo il capitolato informativo del processo BIM - Responsabile del processo BIM  
**Ing. Simone SENZACQUA**

Agenzia del Demanio



AGENZIA DEL DEMANIO

Via Barberini, 38 - 00187 Roma  
www.agenziademanio.it

NUMERO DISEGNO	REV
NUD0018-ADM-PLANLEV04-ZZ-DR-A-0A1006	03
01/04/2022	