


LA PROPRIETÀ DI QUESTO ELEMENTO APPARTIENE ALL'AGENZIA DEL DEMANIO. ESSO NON PUÒ ESSERE COPIATO, RIPRODOTTO E TRASMESSO IN ALCUN MODO. SENZA L'ESPLICITA AUTORIZZAZIONE SCRITTA DELL'AGENZIA DEL DEMANIO.

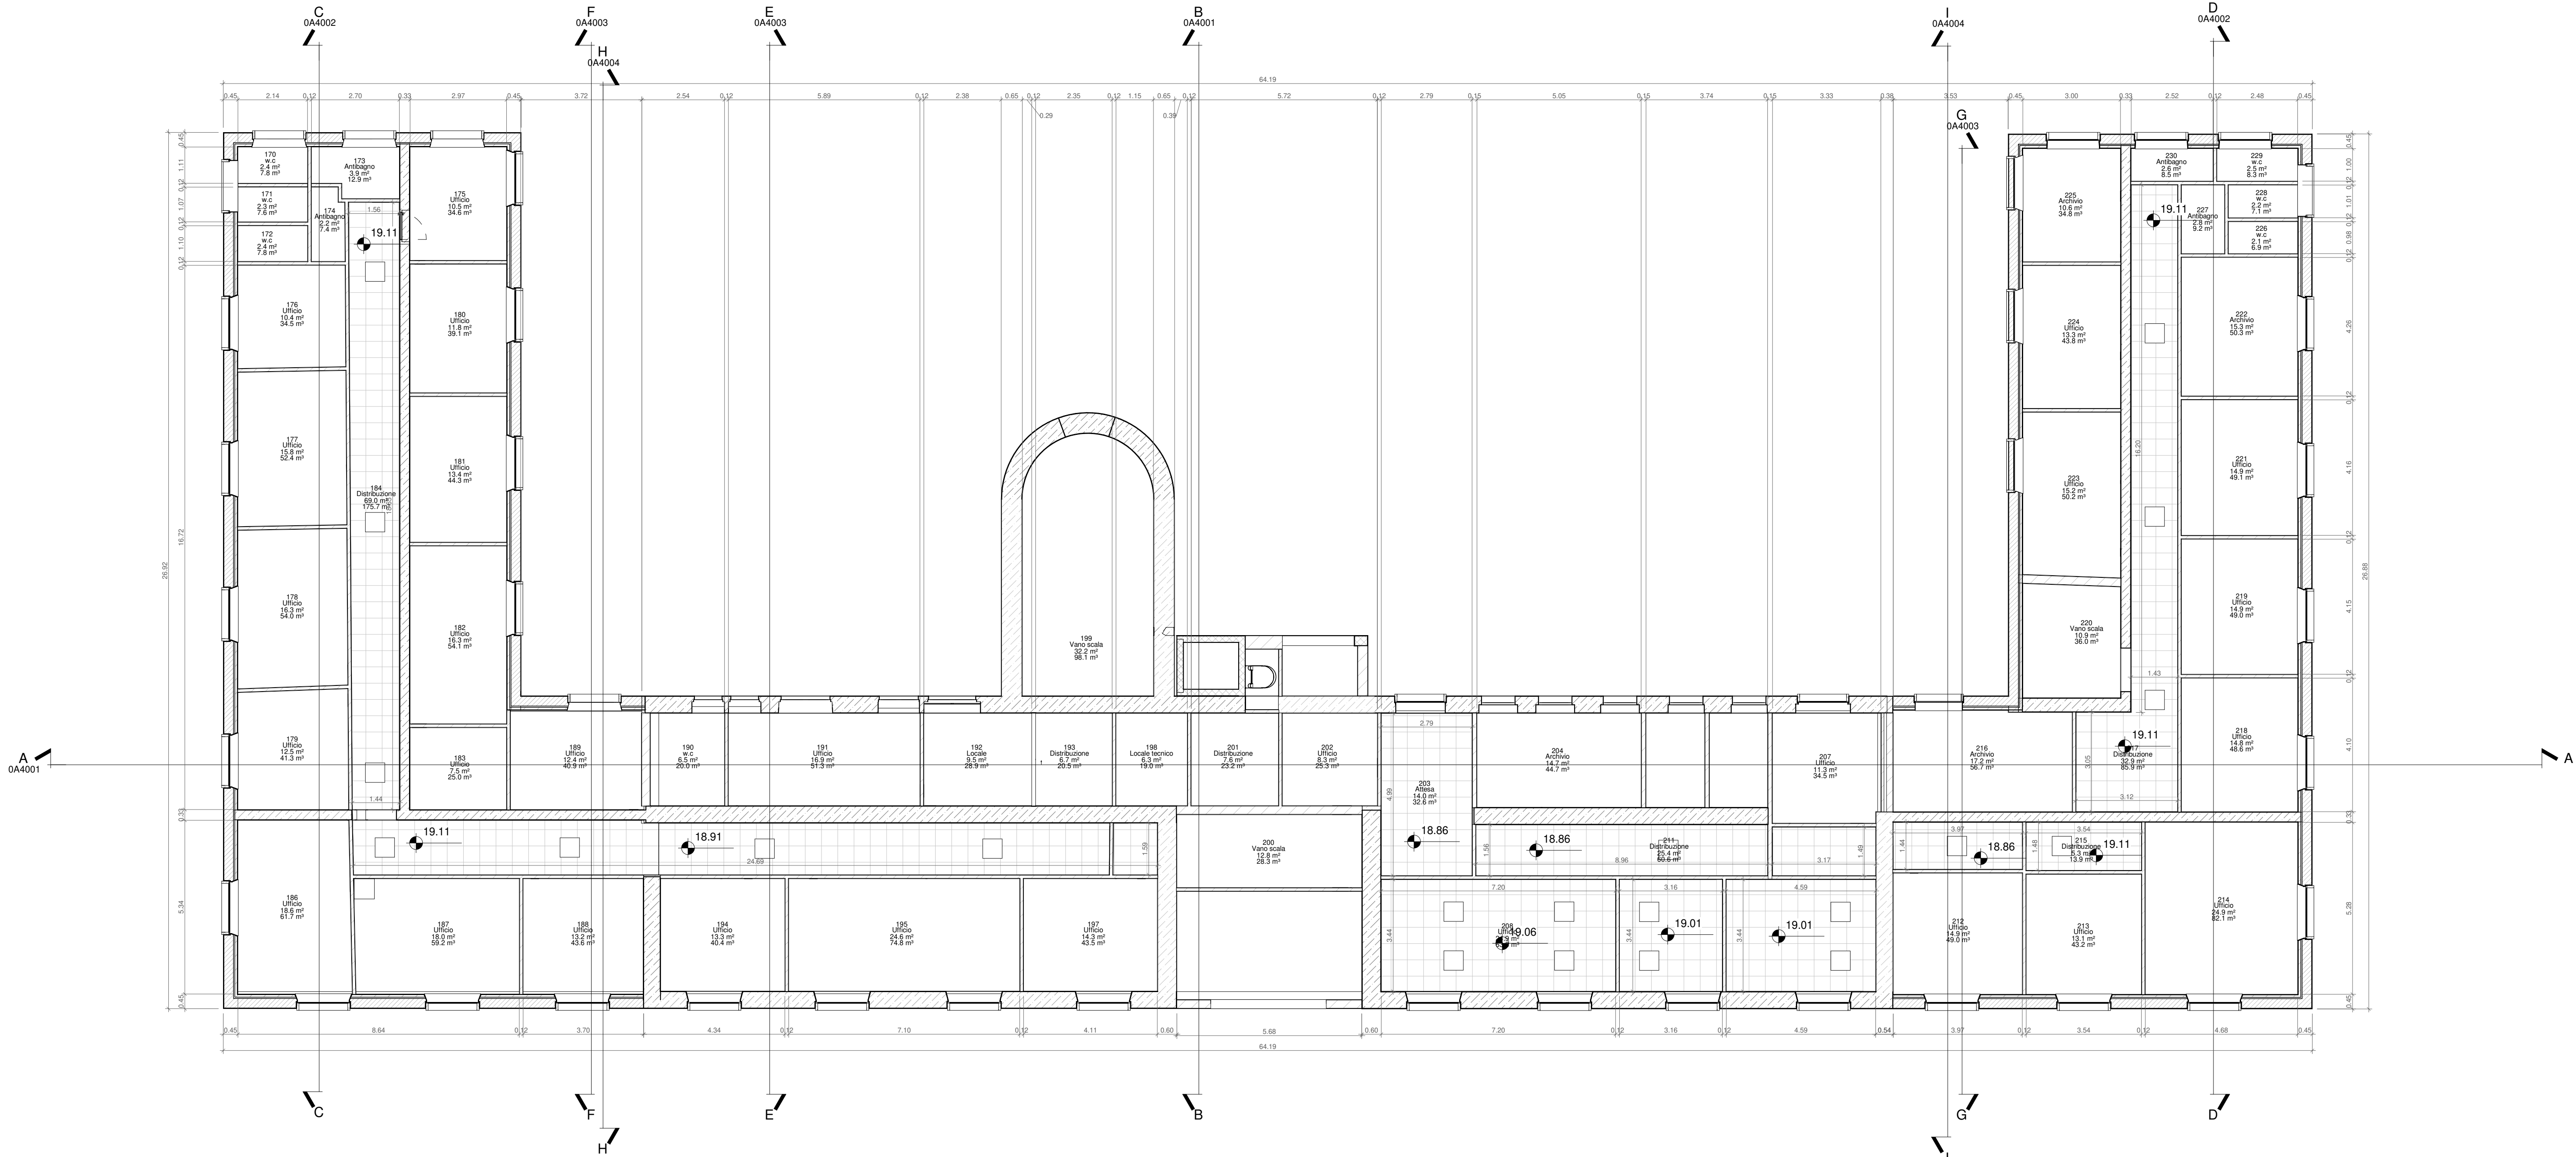

Rilievo geometrico, Pianta dei controsoffitti Piano Quarto

Scala 1 : 100

NAVIGATORE

Legenda

Controsoffitto in PVC

Terra

Blocchi in pietra

Calcestruzzo

Mattone pieno

Mattone forato

NOTE

Questo documento contiene riferimenti ai seguenti files:

Questo documento è da consultare insieme a:

REV	COMMENTI					
	DISegnATO DA	DATA	CONTROLLATO DA	DATA	APPROVATO DA	DATA
02	S.SENZACQUA	30/07/2021	V.SIDOTI	30/07/2021	V.SIDOTI	30/07/2021
03	S.SENZACQUA	01/04/2022	V.SIDOTI	01/04/2022	V.SIDOTI	01/04/2022


SCALA	SEDE PROGETTO	NUMERO PROGETTO
1 : 100	Nuoro	01/20

APPROVAZIONE COMMITTENTE	
A - APPROVATO	
B - APPROVATO CON COMMENTI	
C - NON UTILIZZABILE	
STATO	TIPO DI EMISSIONE
0	Stato di Fatto

PROGETTISTA  
Sidoti Engineering S.R.L.  
0681160010  
069323891  
via Borgo Garibaldi 33 - 00041  
Albano Laziale (RM)

PROGETTO  
Servizi di ingegneria e architettura finalizzati alla verifica della vulnerabilità sismica, diagnosi energetica, rilievo geometrico, architettonico, tecnologico ed impiantistico da restituire in modalità BIM sull'immobile di proprietà dello Stato ubicato nel Comune di Nuoro, Via La Marmora, Via Veneto, Via Deffenu

TITOLO  
Rilievo geometrico - Pianta dei Controsoffitti  
Controsoffitti Piano Quarto

TIMBRI E FIRME:  
Responsabile Integrazione Varie Prestazioni Specialistiche (art. 24 c.5 D. Lgs 50/2016) – Esperto Senior indagini strutturali e non strutturali – Esperto Senior LPP e restauro – Responsabile della redazione del progetto di fattibilità ed economica ai sensi del D.Lgs. 50/2016 da eseguire in modalità BIM, Responsabile delle attività di rilievo, analisi, indagini, prove strutturali e geotecniche Coordinatore scientifico, abilitato per la sicurezza ai sensi dell'art. 98 del D.Lgs. 81/2008 e s.m.i. -  
Arch. Vincenzo SIDOTI

Responsabile delle attività di rilievo architettonico, impiantistico, strutturale, fotografico e con restituzione in BIM secondo il capitolato informativo del processo BIM - Responsabile del processo BIM  
Ing. Simone SENZACQUA

Agenzia del Demanio			
Via Barberini, 38 - 00187 Roma www.agenziademanio.it			 A G E N Z I A   D E L   D E M A N I O
NUMERO DISEGNO			
NUD0018-ADM-PLANLEV07-ZZ-DR-A-0A1012		REV 03	
		01/04/2022	