




PLANIMETRIA PIANO SECONDO

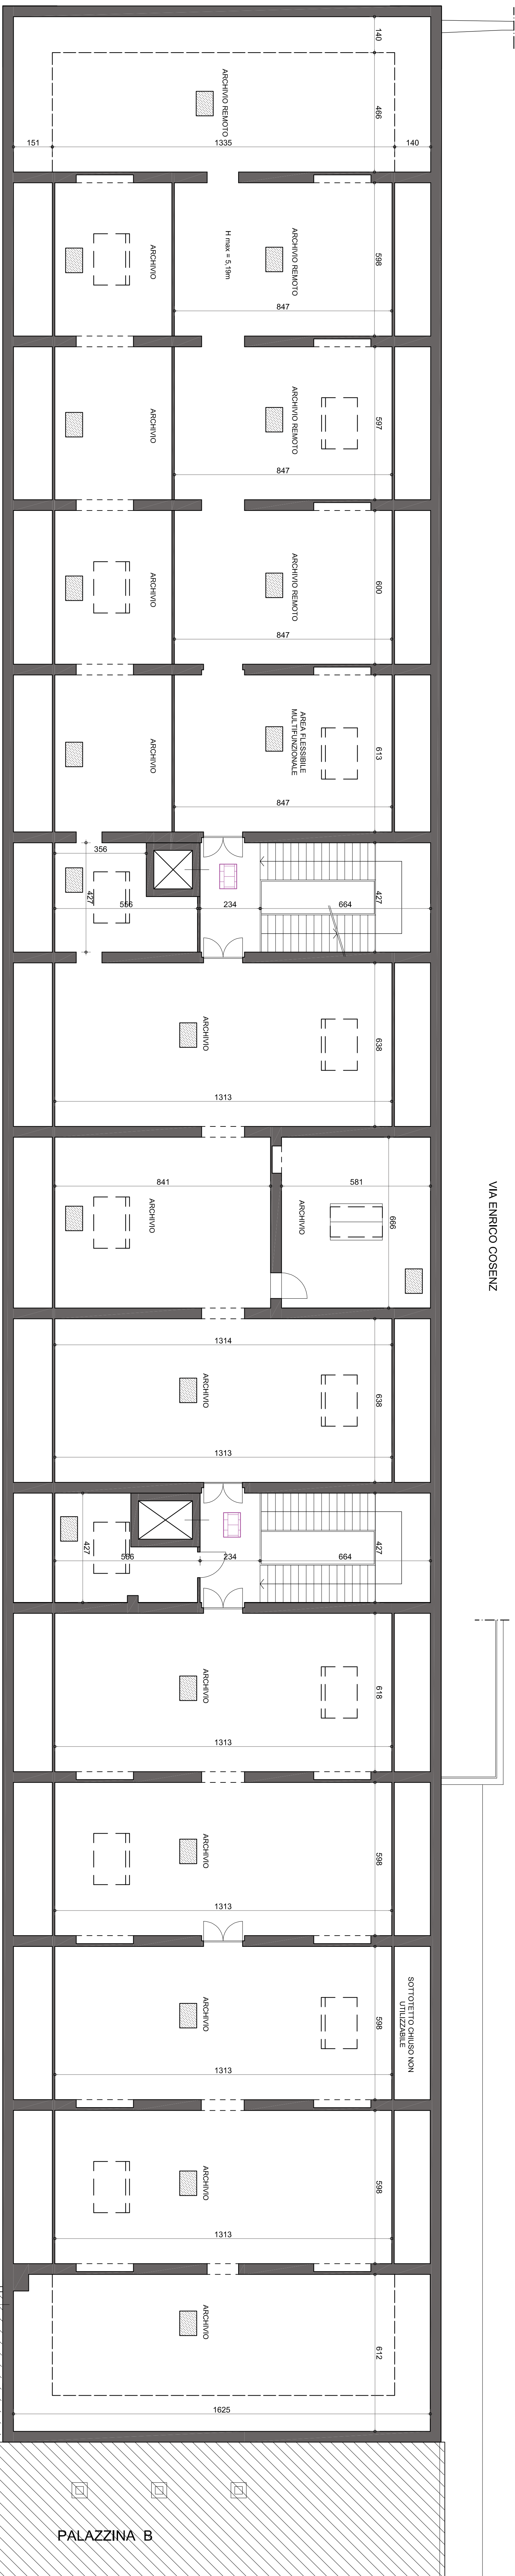

PLANIMETRIA PIANO SOTTOTETTO

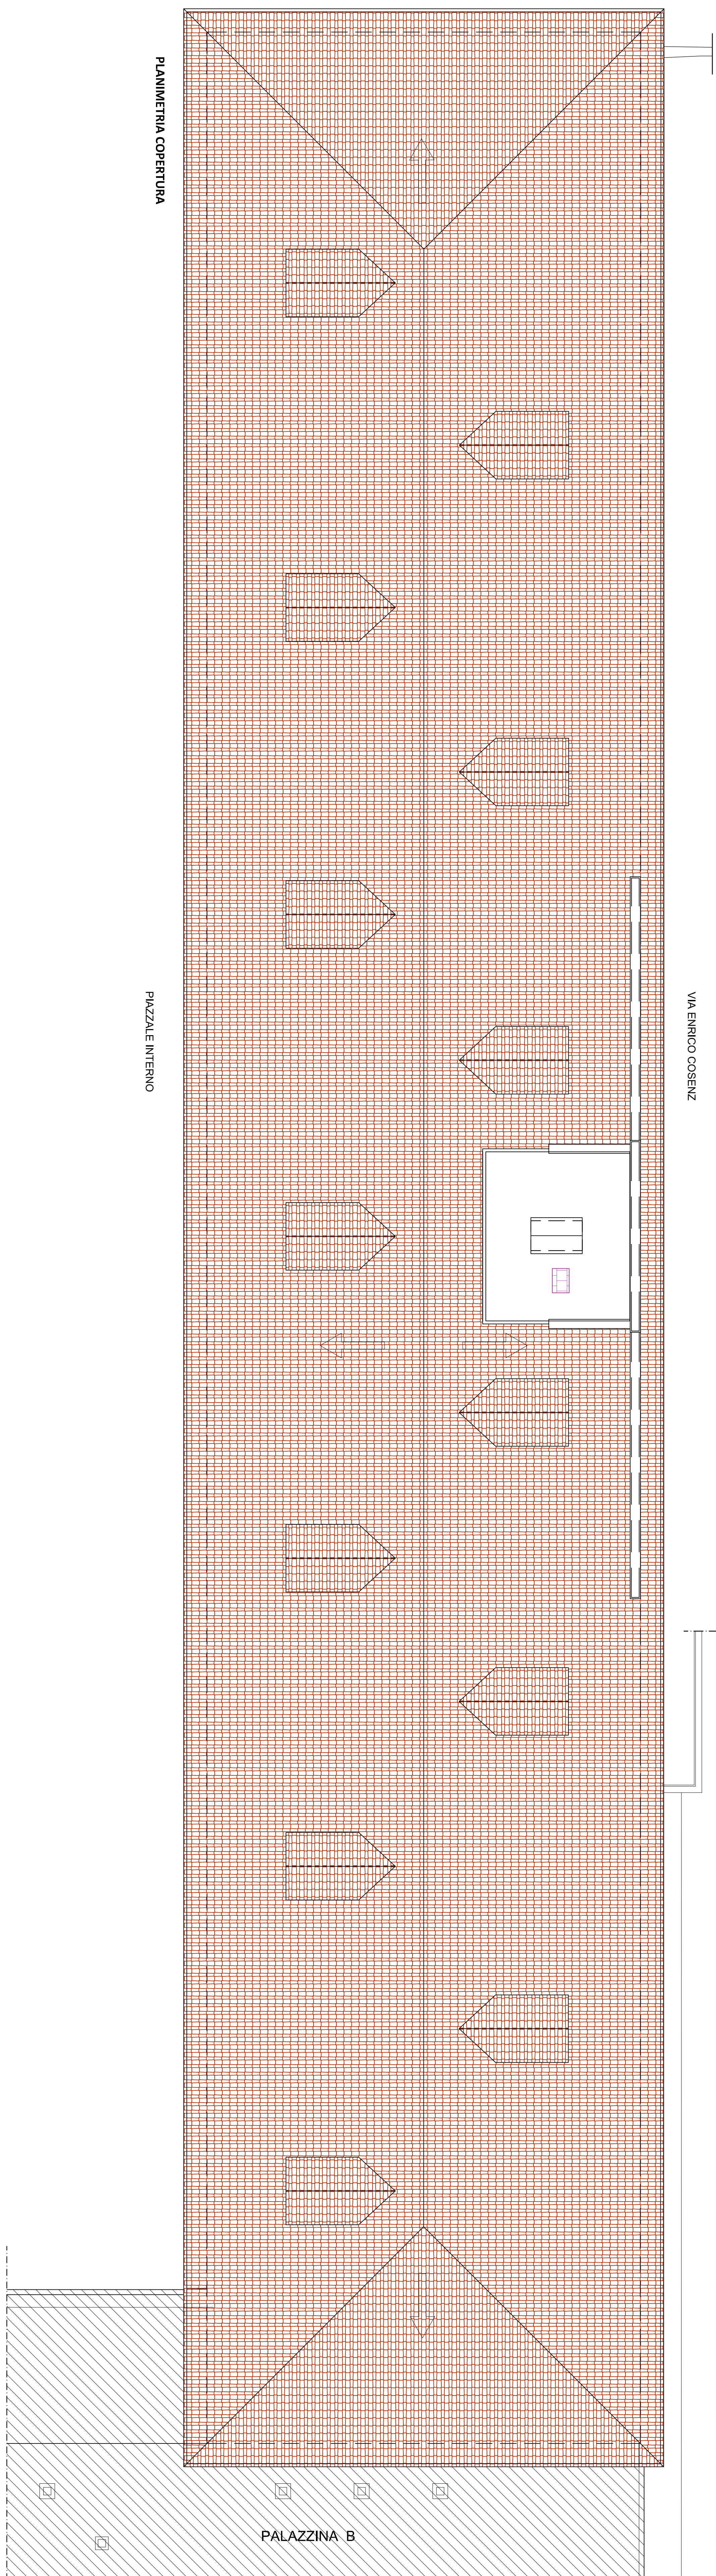

PLANIMETRIA COPERTURA

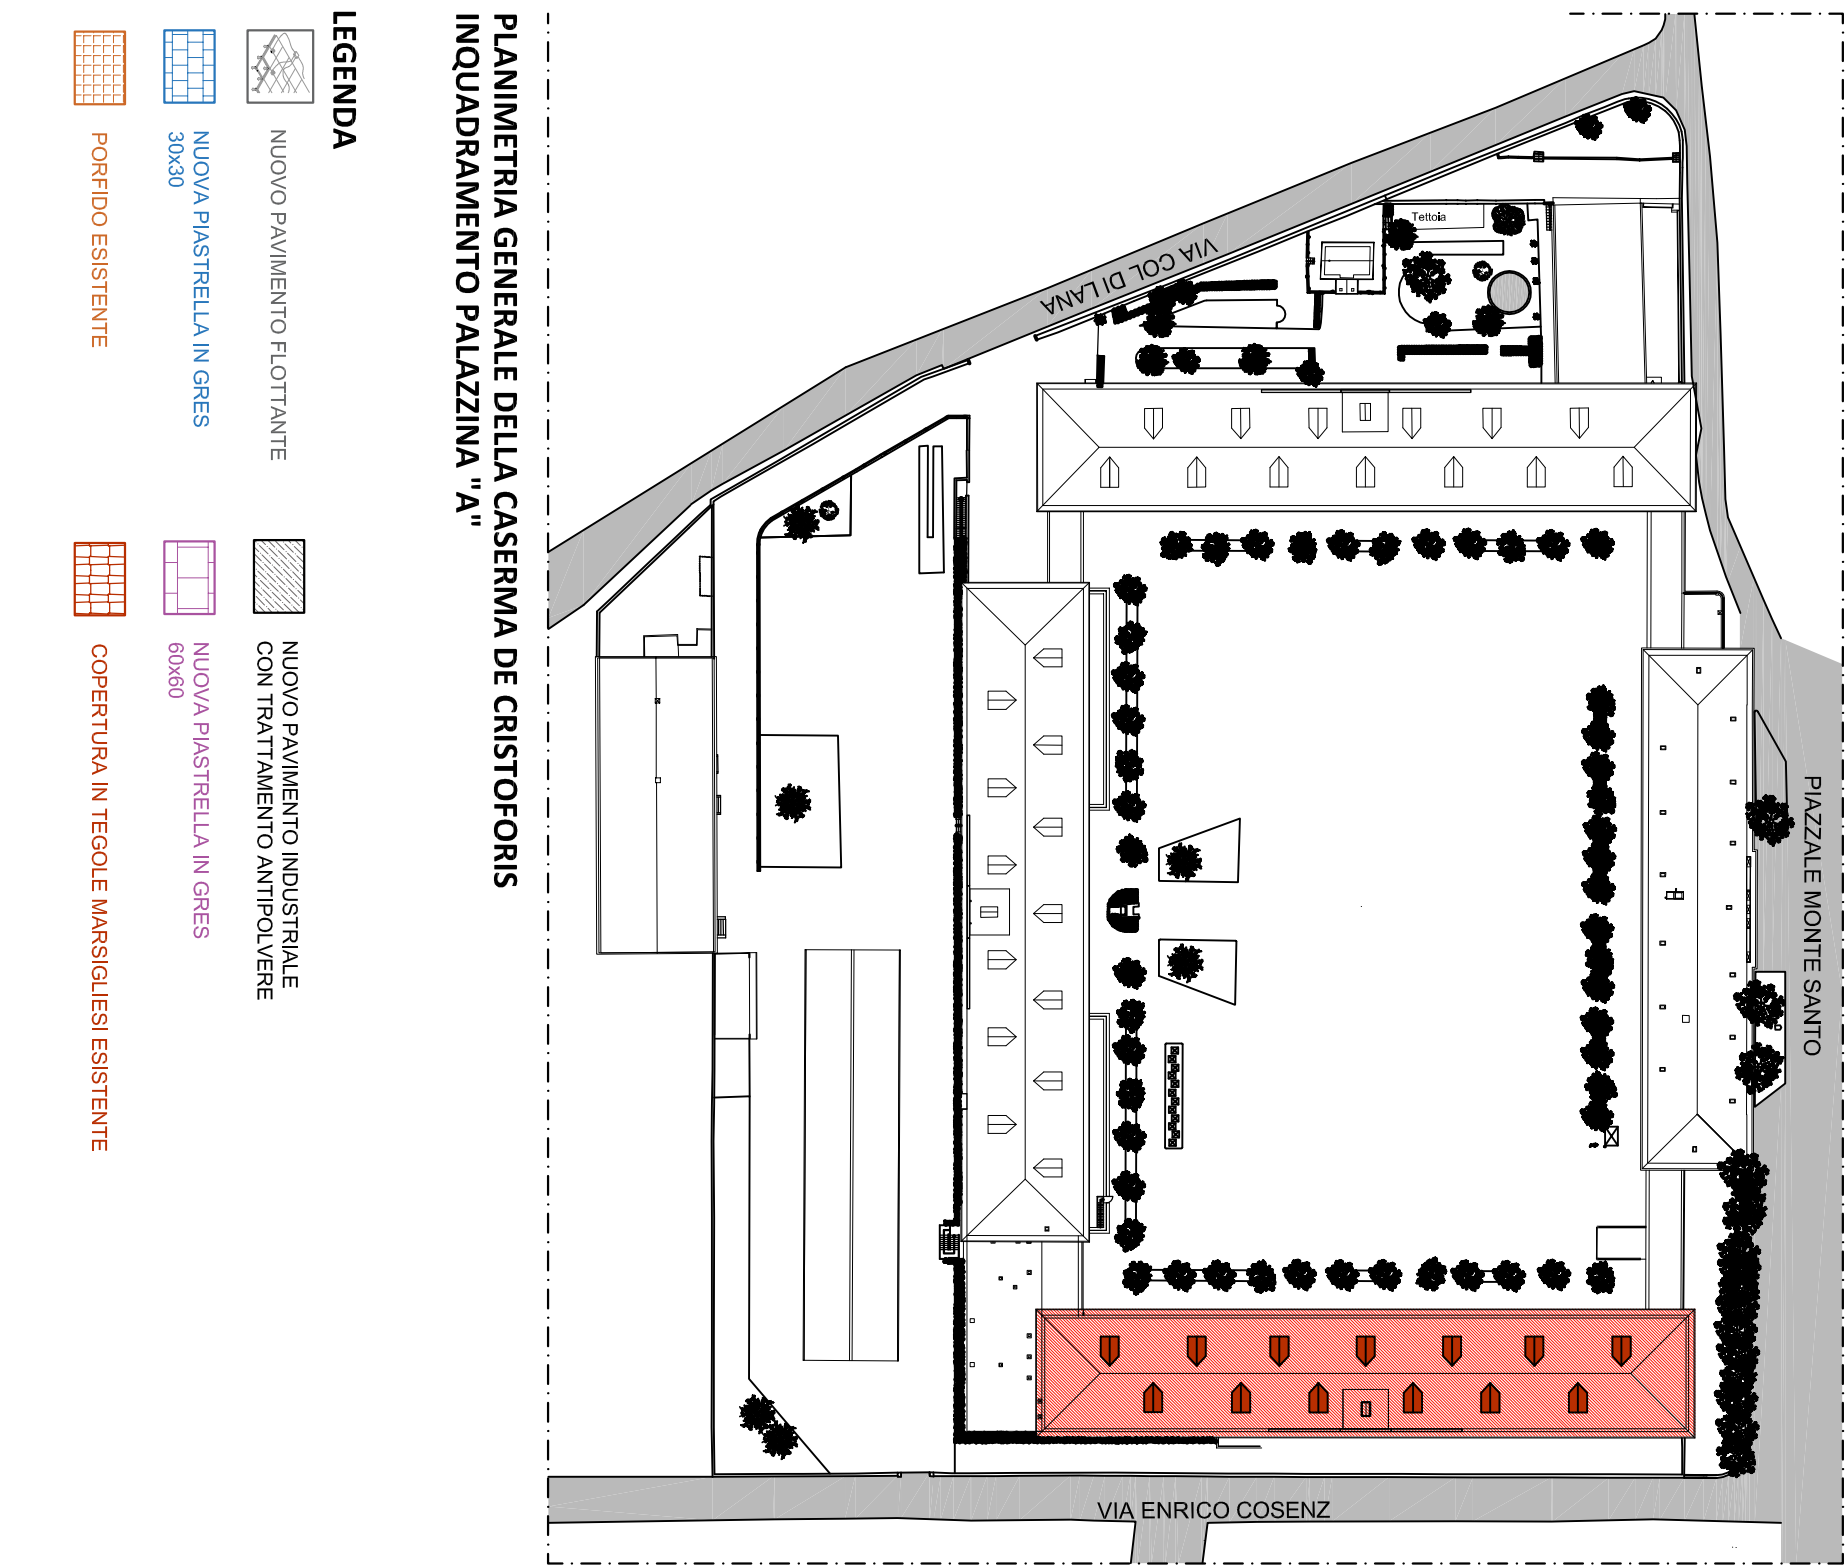

PLANIMETRIA GENERALE DELLA CASERMA DE CRISTOFORIS

AGENZIA DEL DEMANIO

U. O. Servizi Tecnici

COB0010 - caserma De Cristoforis

Como - piazzale Montesanto

Progetto di federal building della caserma De Cristoforis

Committees:

AGENZIA DEL DEMANIO

CORSO MONFORTE N. 32 - 20122 MILANO

Properties:

DEMANIO DELLO STATO

FEDERAL BUILDING DE CRISTOFORIS - PALAZZINA "A"

STATO DI PROGETTO - PLANIMETRIE P2 E SOTTOTETTO

TAV. 26

REV. 00

SCALA: 1:100

DATA EMISSIONE:

R.U.P. Arch. Marco Pozzoli

Collaboratori:

Ing. Alessandro Leo