Committente:
AGENZIA DEL DEMANIO
CORSO MONFORTE N. 32 - 20122 MILANO

Progetto:
DEMANIO DELLO STATO

FEDERAL BUILDING DE CRISTOFORIS - PALAZZINA "B"
STATO DI PROGETTO - PLANIMETRIE S1 - PT

TAV.	REV.	SCALA:
28	00	1 : 100

DATA EMISSIONE:

Collaboratori:
Ing. Alessandro Leo

R.U.P.
Arch. Marco Pozzoli

CCB0010 - caserma De Cristoforis
Como - piazzale Montesanto

Progetto di federal building della caserma De Cristoforis

A G E N Z I A D E L D E M A N I O

U. O. Servizi Tecnici

PLANIMETRIA PIANO TERRA

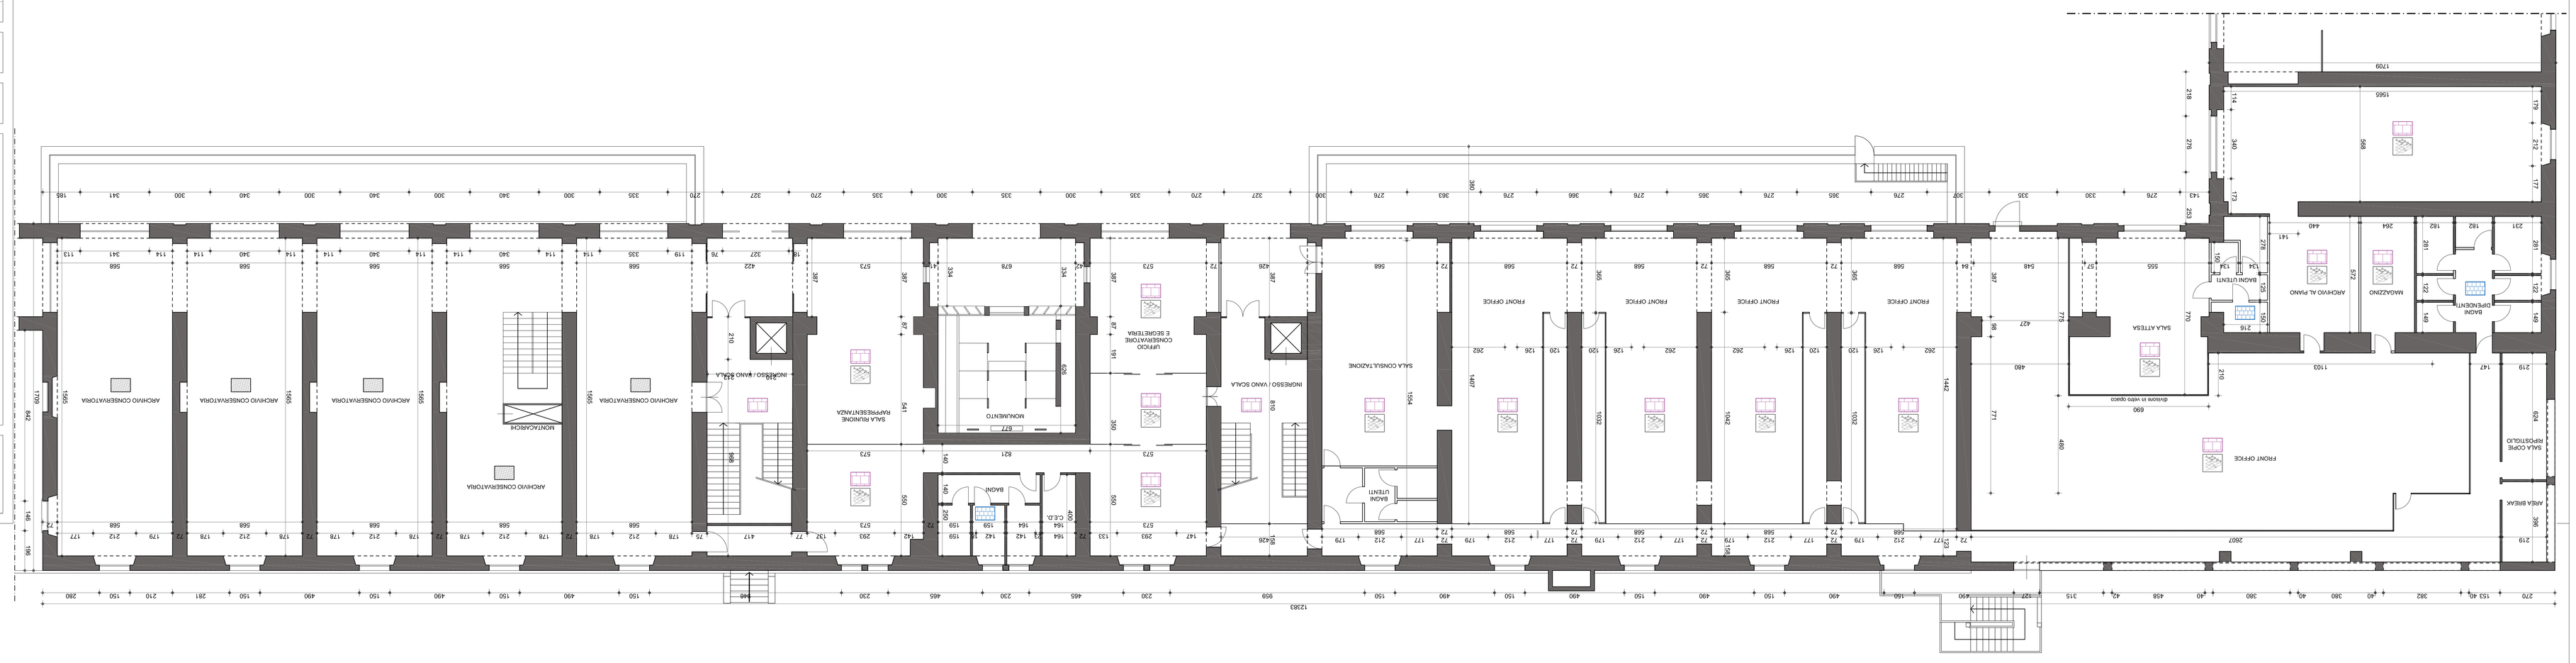
ARCHIVIO CONSERVATORIA
SALA RISONANZ
SALA CONSULTAZIONE
FRONT OFFICE
ARCHIVIO AL PIANO
MAGAZZINO
SALA COPIATURA
AREA BRUNK
SALA ATTESA
BAGNI UTENTI
BAGNI DISABILI
ASCENSORE
MONTACARICHI
NUCLEO VANO SCALA
RIPOSTIGLIO
CENTRALE TERMICA
CONDOTTO VERTICALE E SERRAMENTI
UFFICIO CONSERVATORE
SALA RISONANZ
RAPPRESENTANZA
DISIMPEGNO
BAGNI
C.E.D.
ARCHIVIO
ARCHIVIO RICOVERO
INGRESSO / VANO SCALA
ARCHIVIO RICOVERO
ARCHIVIO RICOVERO
ARCHIVIO RICOVERO