




PLANIMETRIA PIANO SECONDO

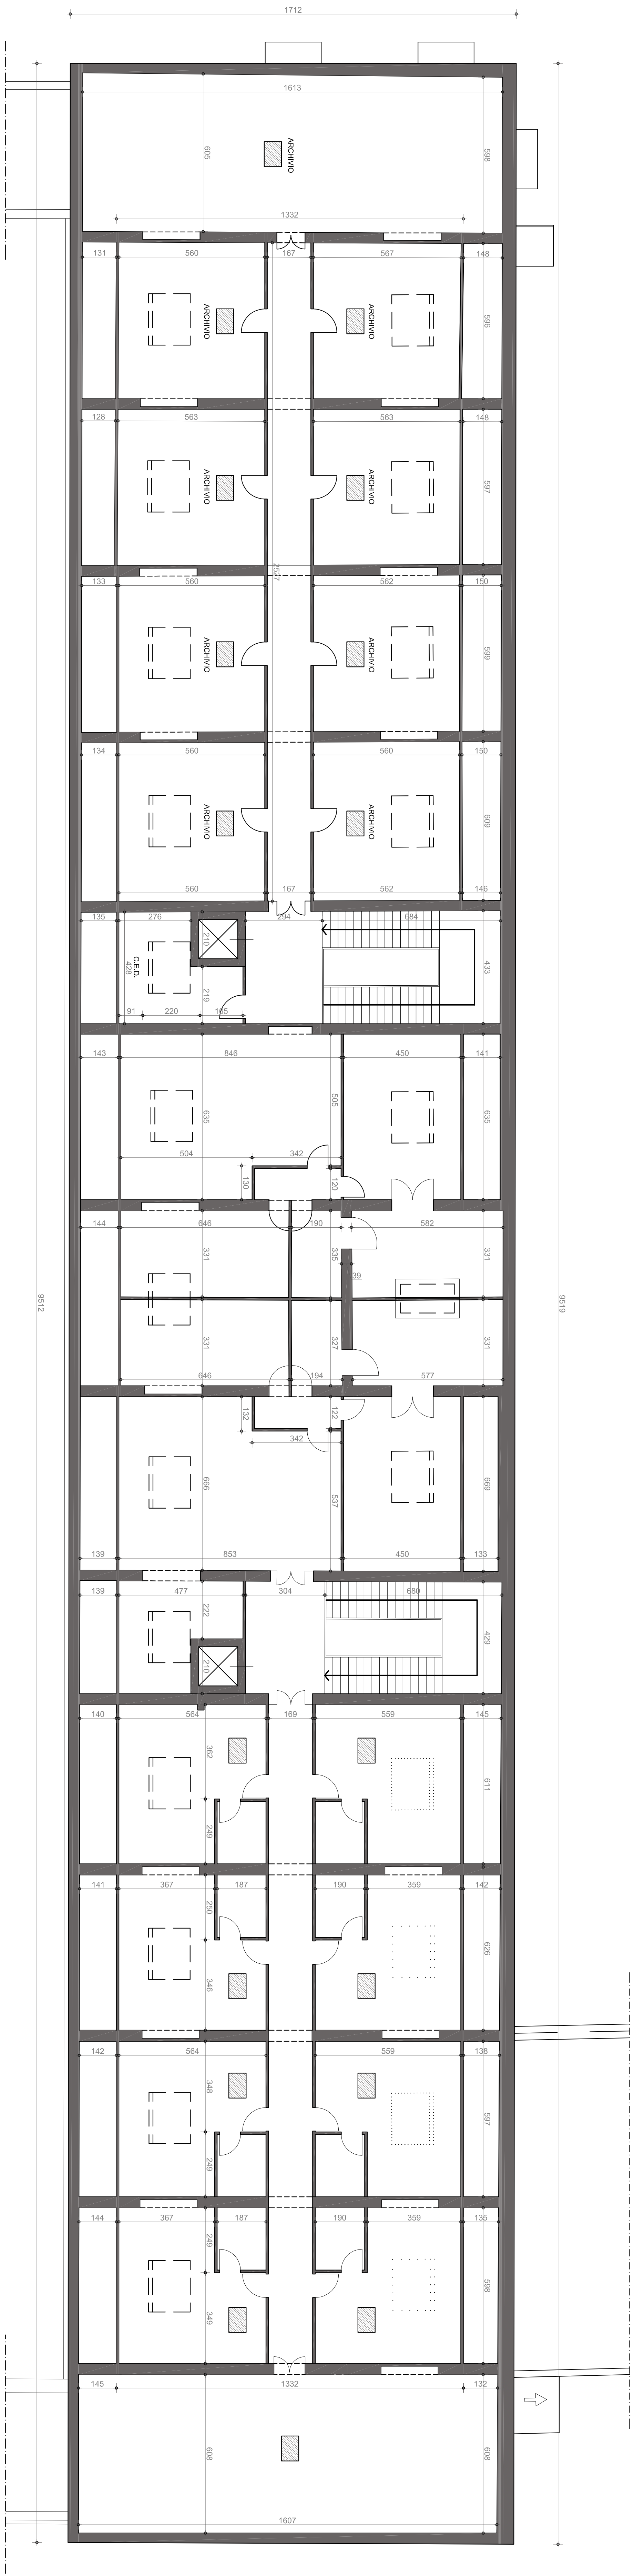

PLANIMETRIA PIANO SOTTOTETTO

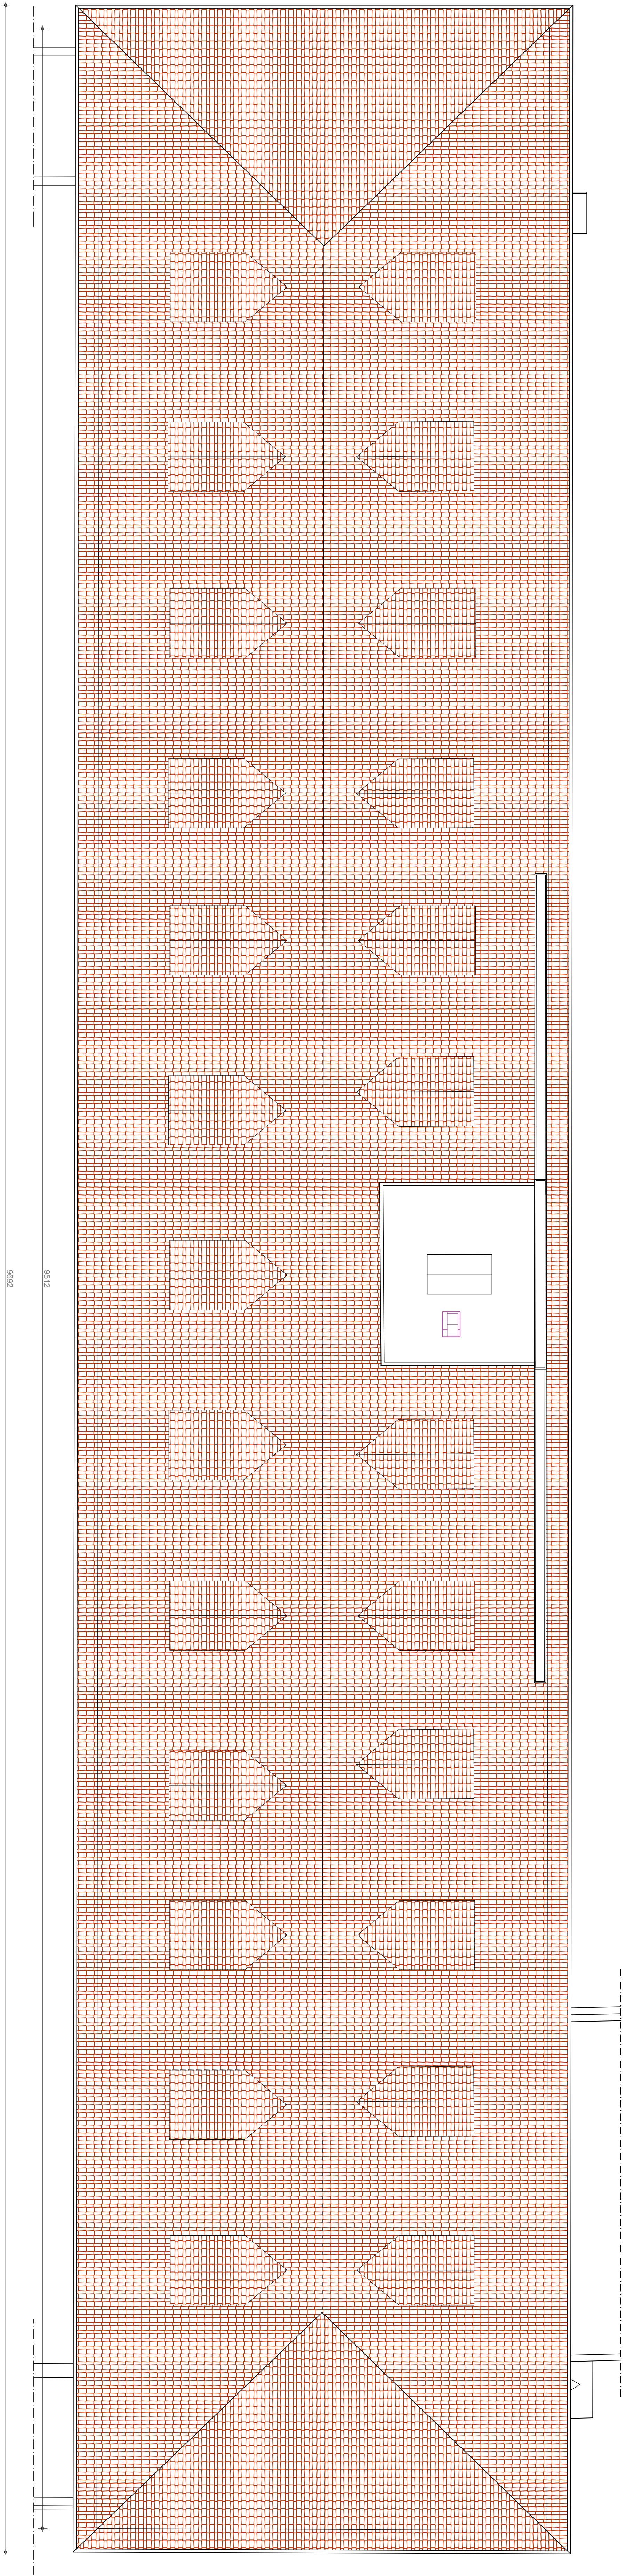

PLANIMETRIA COPERTURA

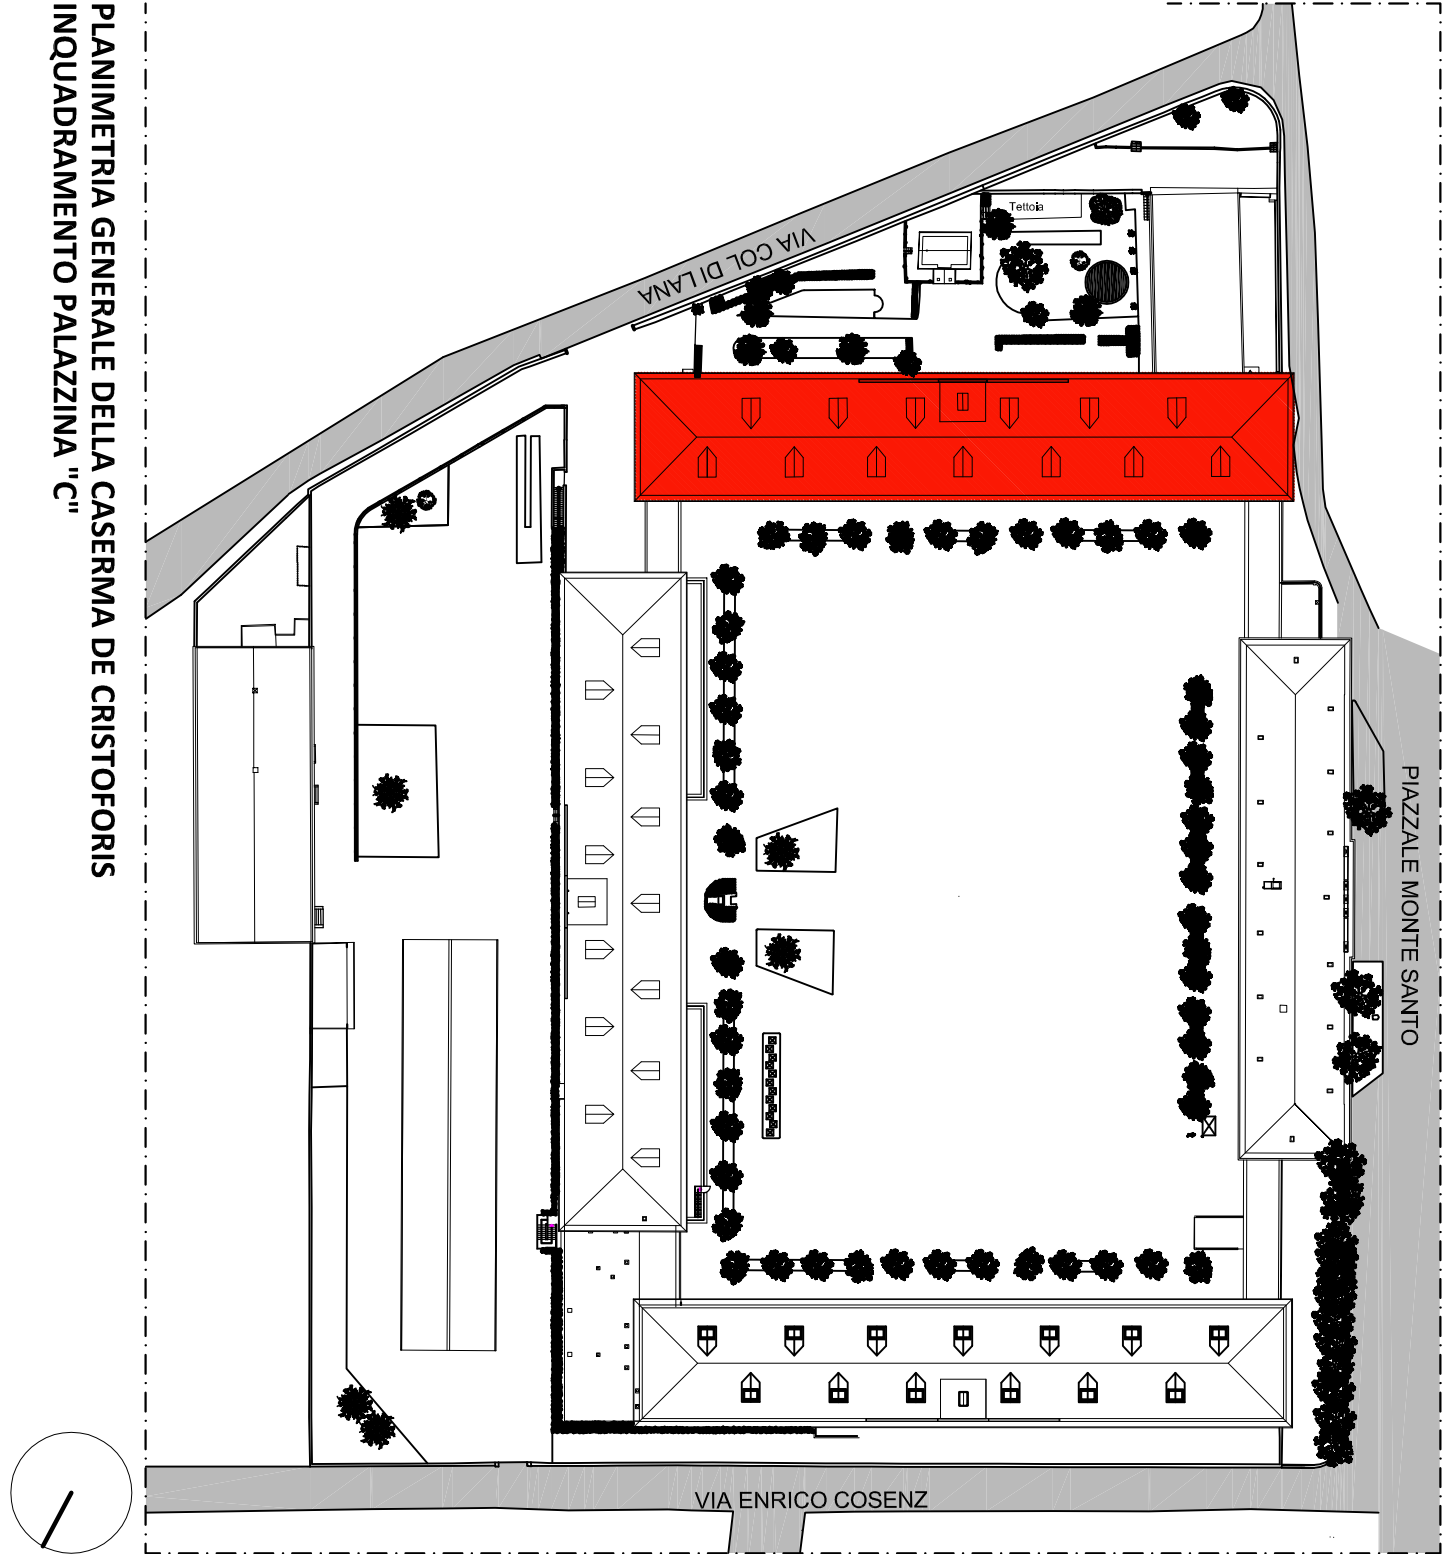

Progetto di federal building della caserma De Cristoforis

AGENZIA DEL DEMANIO
U.O. Servizi Tecnici

COB0010 - caserma De Cristoforis
Como - piazzale Montesanto

Comitente:
AGENZIA DEL DEMANIO
CORSO MONFORTE N. 32 - 20122 MILANO

Proprietà:
DEMANIO DELLO STATO

FEDERAL BUILDING DE CRISTOFORIS - PALAZZINA "C"
STATO DI PROGETTO - PLANIMETRIE P2 - SOTTOTETTO

TAV. REV. SCALE: DATA EMISSIONE:

32 00 1:100

Collaboratori:
Ing. Alessandro Leo Arch. Marco Pozzoli RUP