


AGENZIA DEL DEMANIO
Direzione Regionale Puglia e Basilicata




Lavori di manutenzione straordinaria presso la porzione del primo piano della Palazzina A dell'immobile demaniale denominato "CASERMA LUCANIA" e sito Potenza in Via Ciccoiti Scheda patrimoniale PZB0029

PROGETTO PRELIMINARE


Oggetto: STATO DI PROGETTO - PAL. A - Porzione pianta P1 LAYOUT

COMITENTE: AGENZIA DEL DEMANIO DIREZIONE REGIONALE PUGLIA e BASILICATA Direttore Regionale: Dott.ssa Giuliana DIOMISIO	SCALE: 06
PROGETTISTI: Ing. Angelo Labelliere geom. Arcangelo Stico	SCALE: 1:100


Data: 24 Dicembre 2014
Revisione:

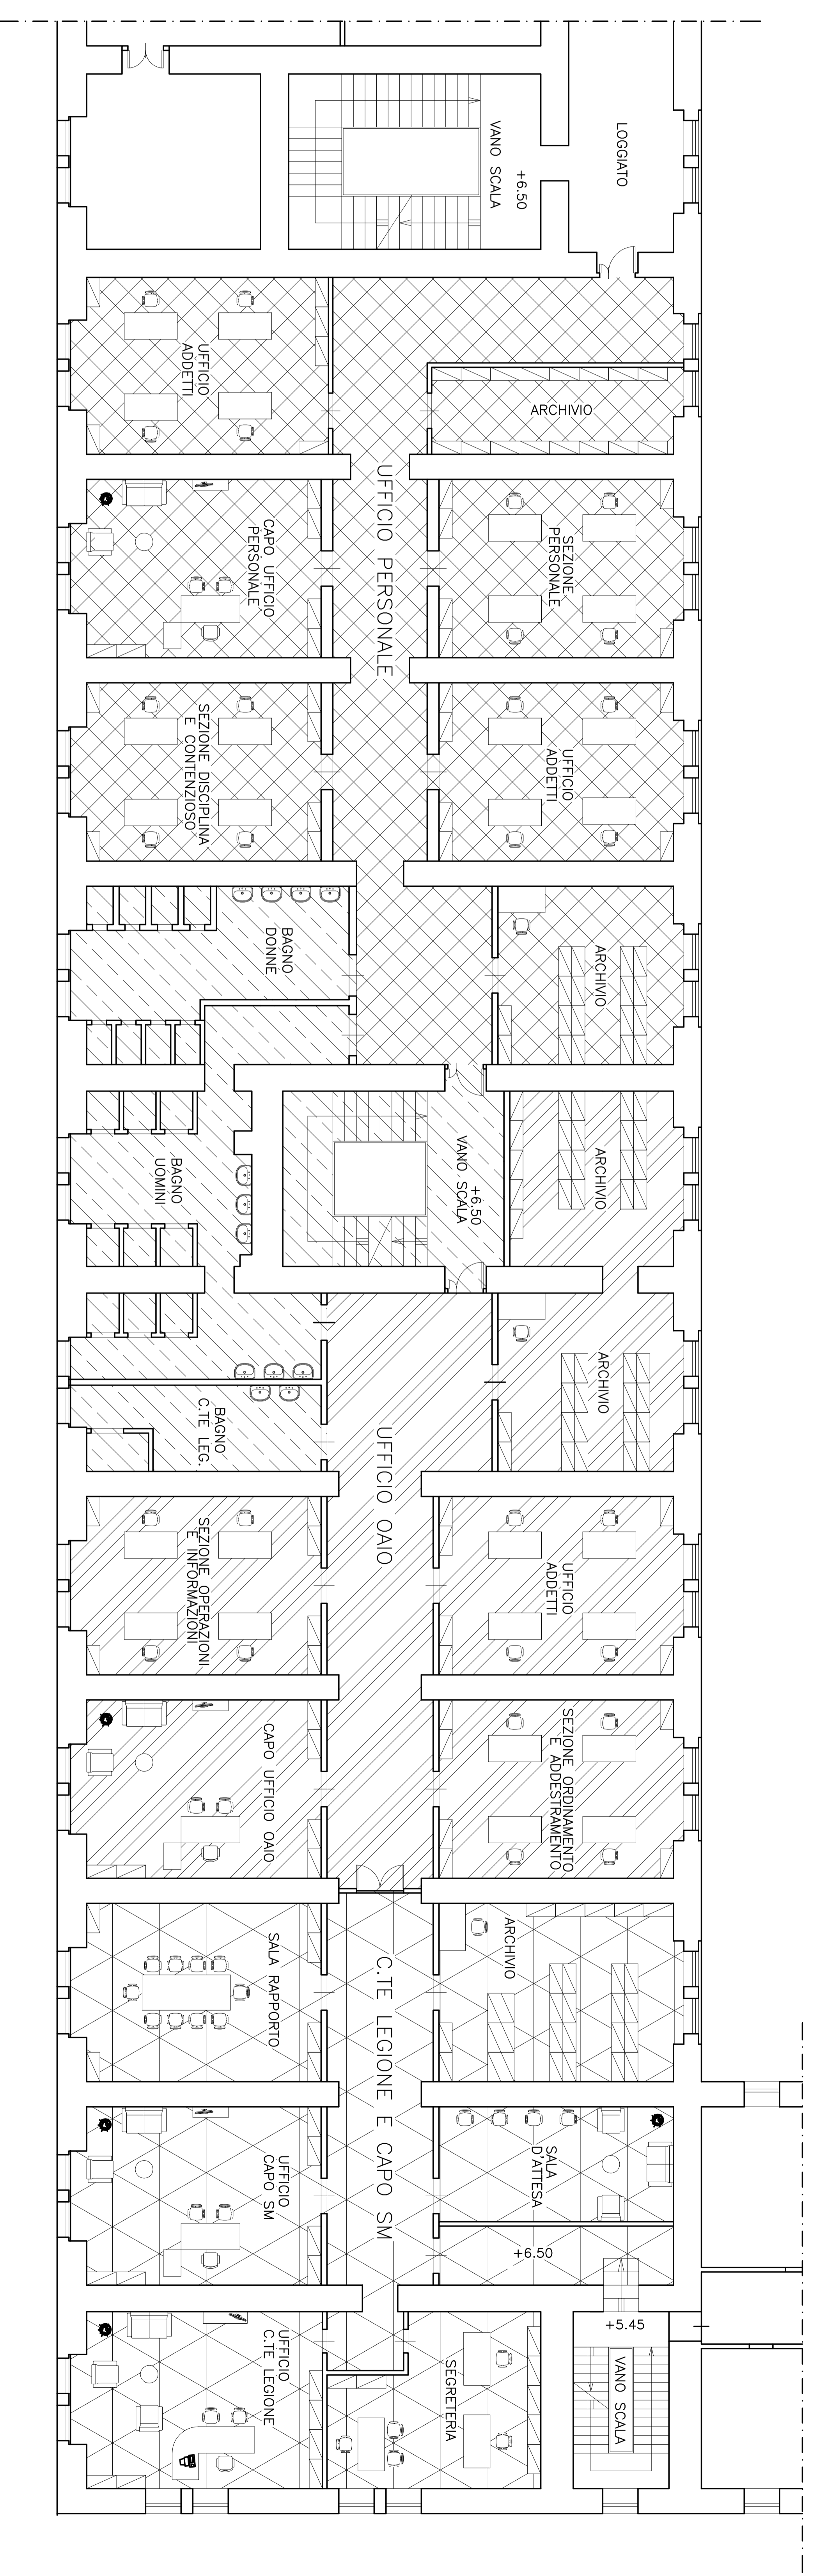

- PRIMO PIANO**
- LEGENDA**
-  C.TE LEGIONE E CAPO SM, SEGRETERIA E SALA RAPPORTO
 -  UFFICIO PERSONALE
 -  UFFICIO OAI0
 -  ARRE TECNICHE

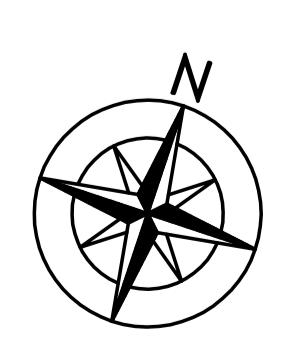

AGENZIA DEL DEMANIO
Direzione Regionale Puglia e Basilicata




Lavori di manutenzione straordinaria presso la porzione del primo piano della Palazzina A dell'immobile demaniale denominato "CASERMA LUCANIA" e sito Potenza in Via Ciccoiti Scheda patrimoniale PZB0029

PROGETTO PRELIMINARE

Oggetto: STATO DEI LUOGHI - PAL. A - PIANTA P1

COMITENTE: AGENZIA DEL DEMANIO DIREZIONE REGIONALE PUGLIA e BASILICATA Direttore Regionale: Dott.ssa Giuliana DIOMISIO	SCALE: 04
PROGETTISTI: Ing. Angelo Labelliere geom. Arcangelo Stico	SCALE: 1:200

Data: 24 Dicembre 2014
Revisione:

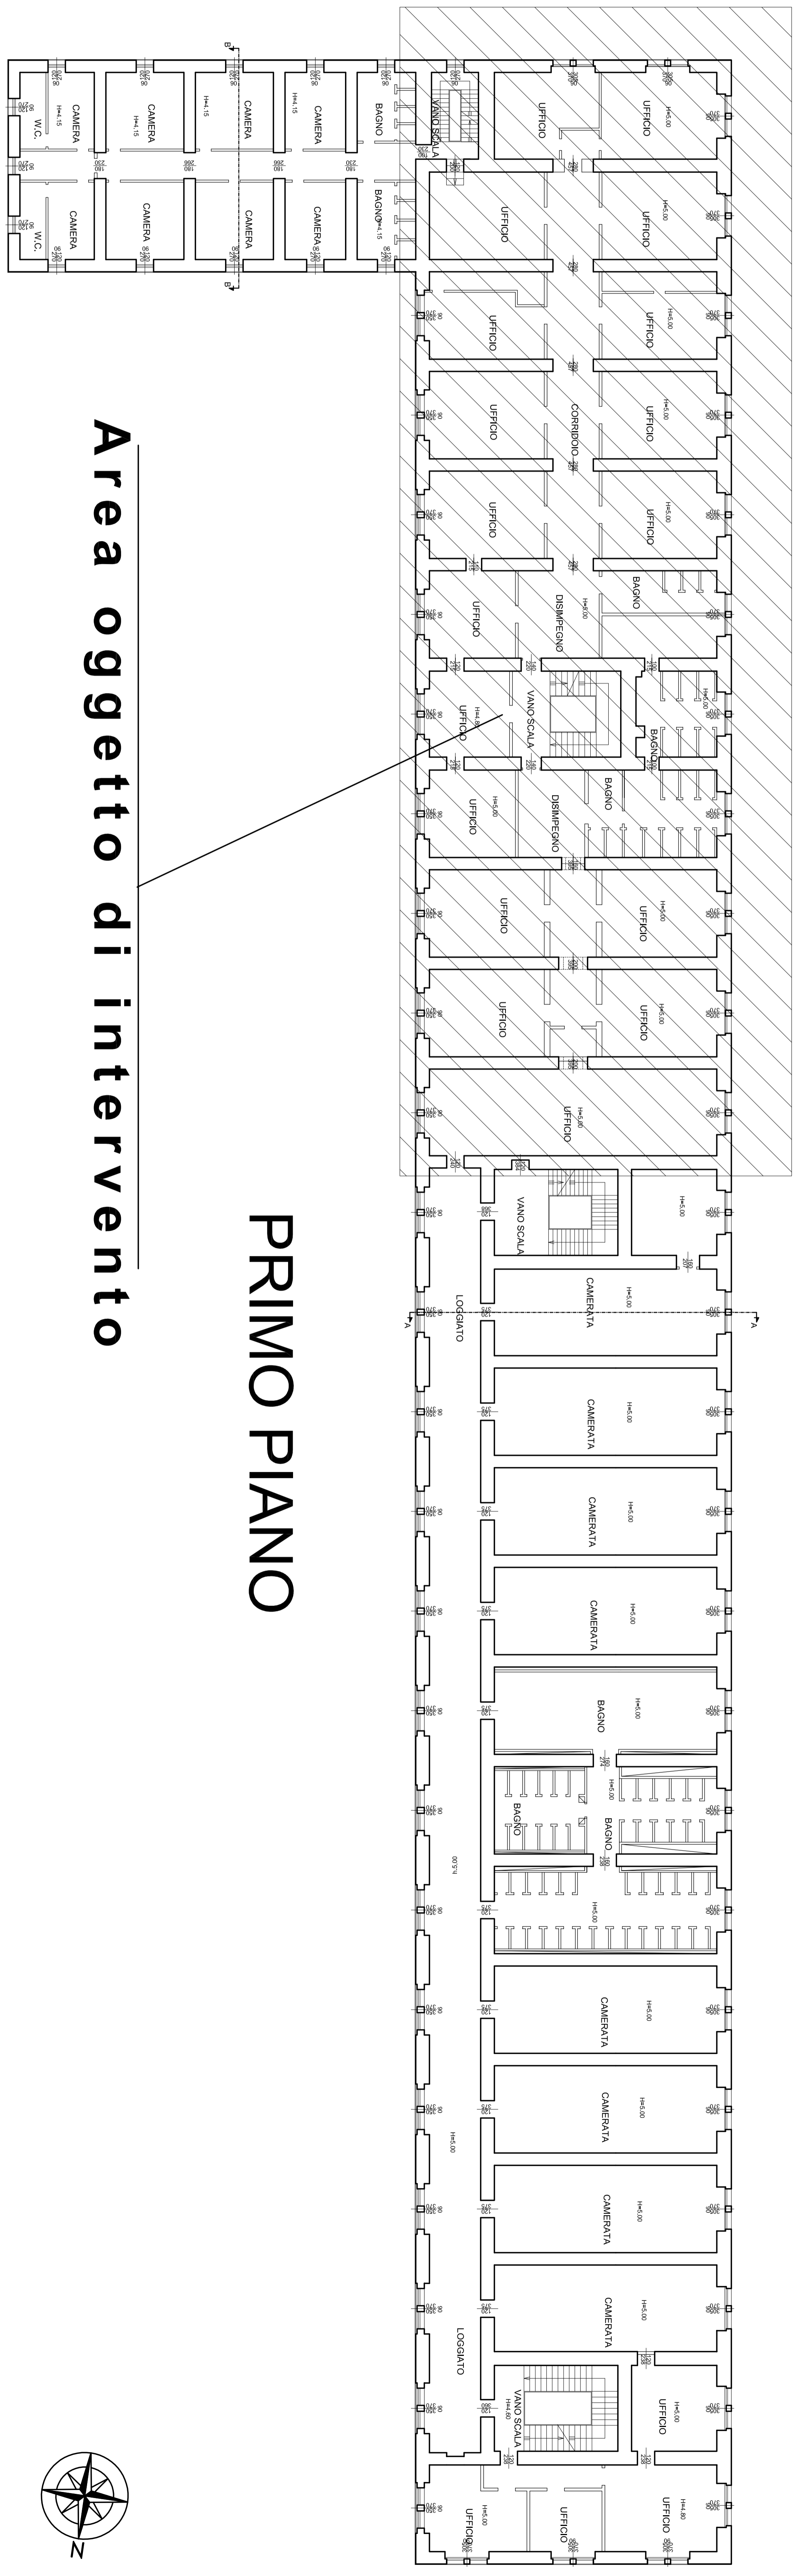

Area oggetto di intervento

PRIMO PIANO

