
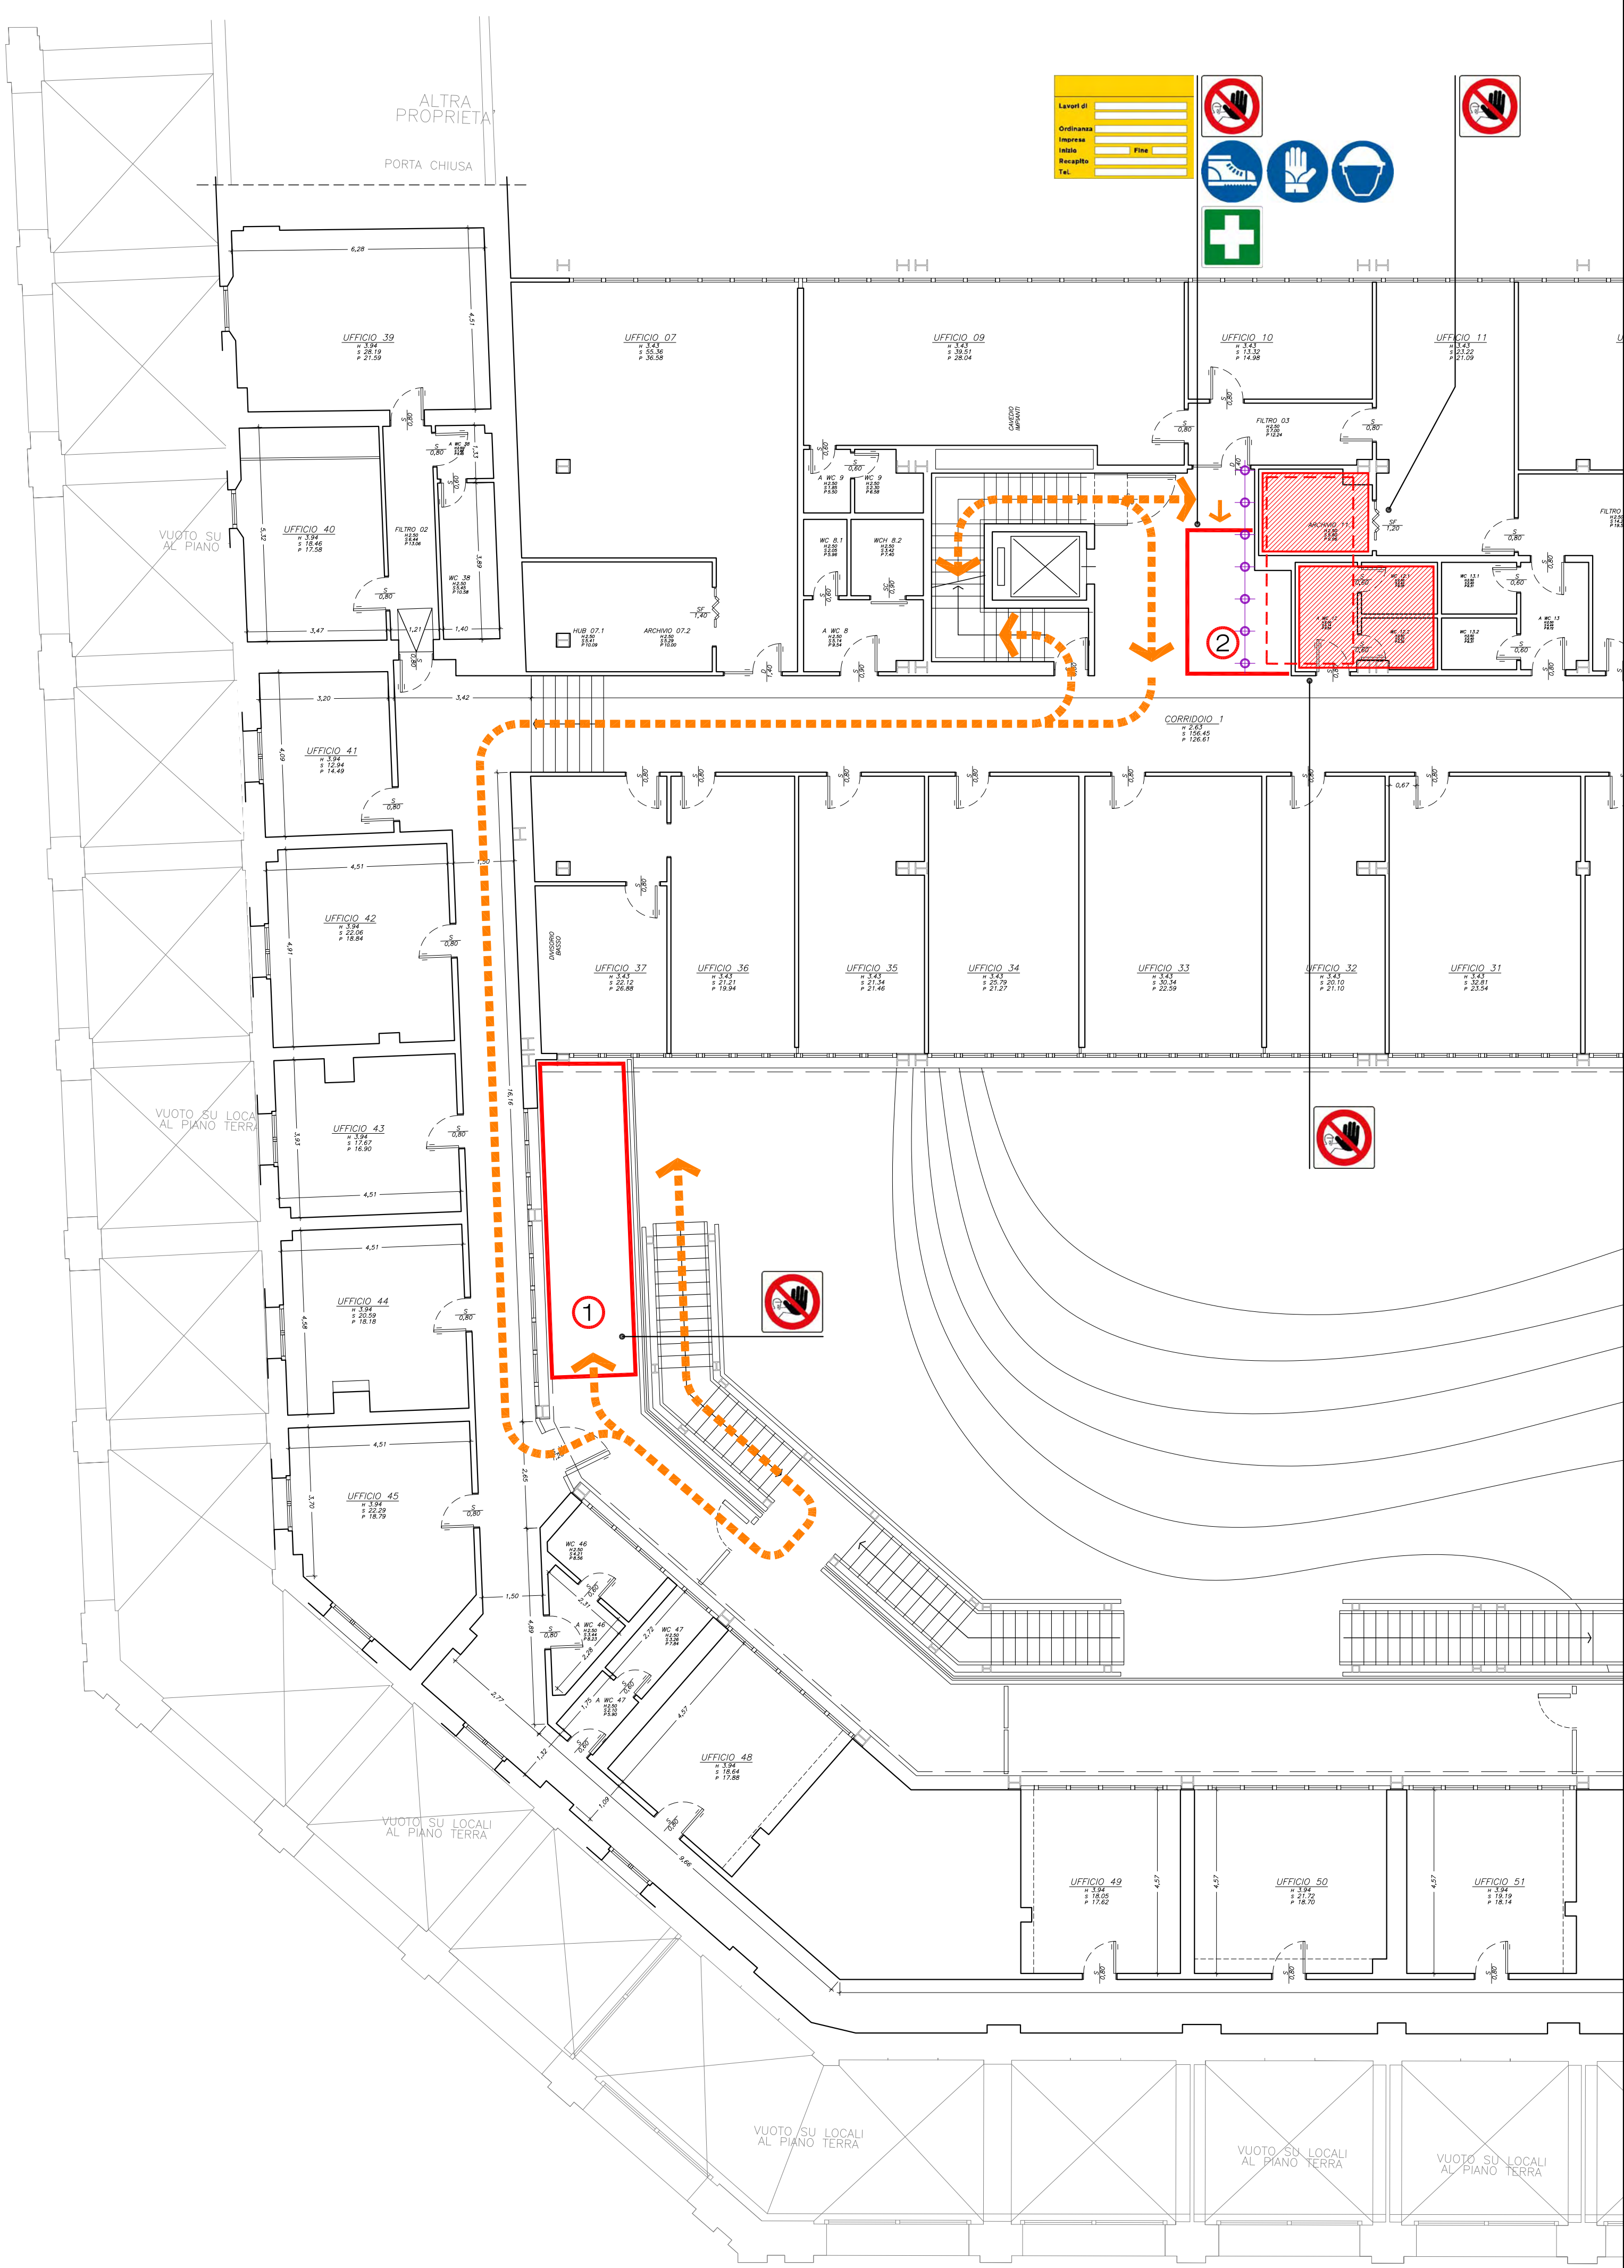


nome file: 07-4-ADBESEDO000SI001.dwg

RED: 01.10.2013
VALLI: 02.05.2013
GREEN: 02.05.2013
D'AVANZO: 02.05.2013
BLUE: 02.05.2013
MANTOVANI: 02.05.2013
WHITE: 02.05.2013
PLOTTOING SCALE: 01.10.2013

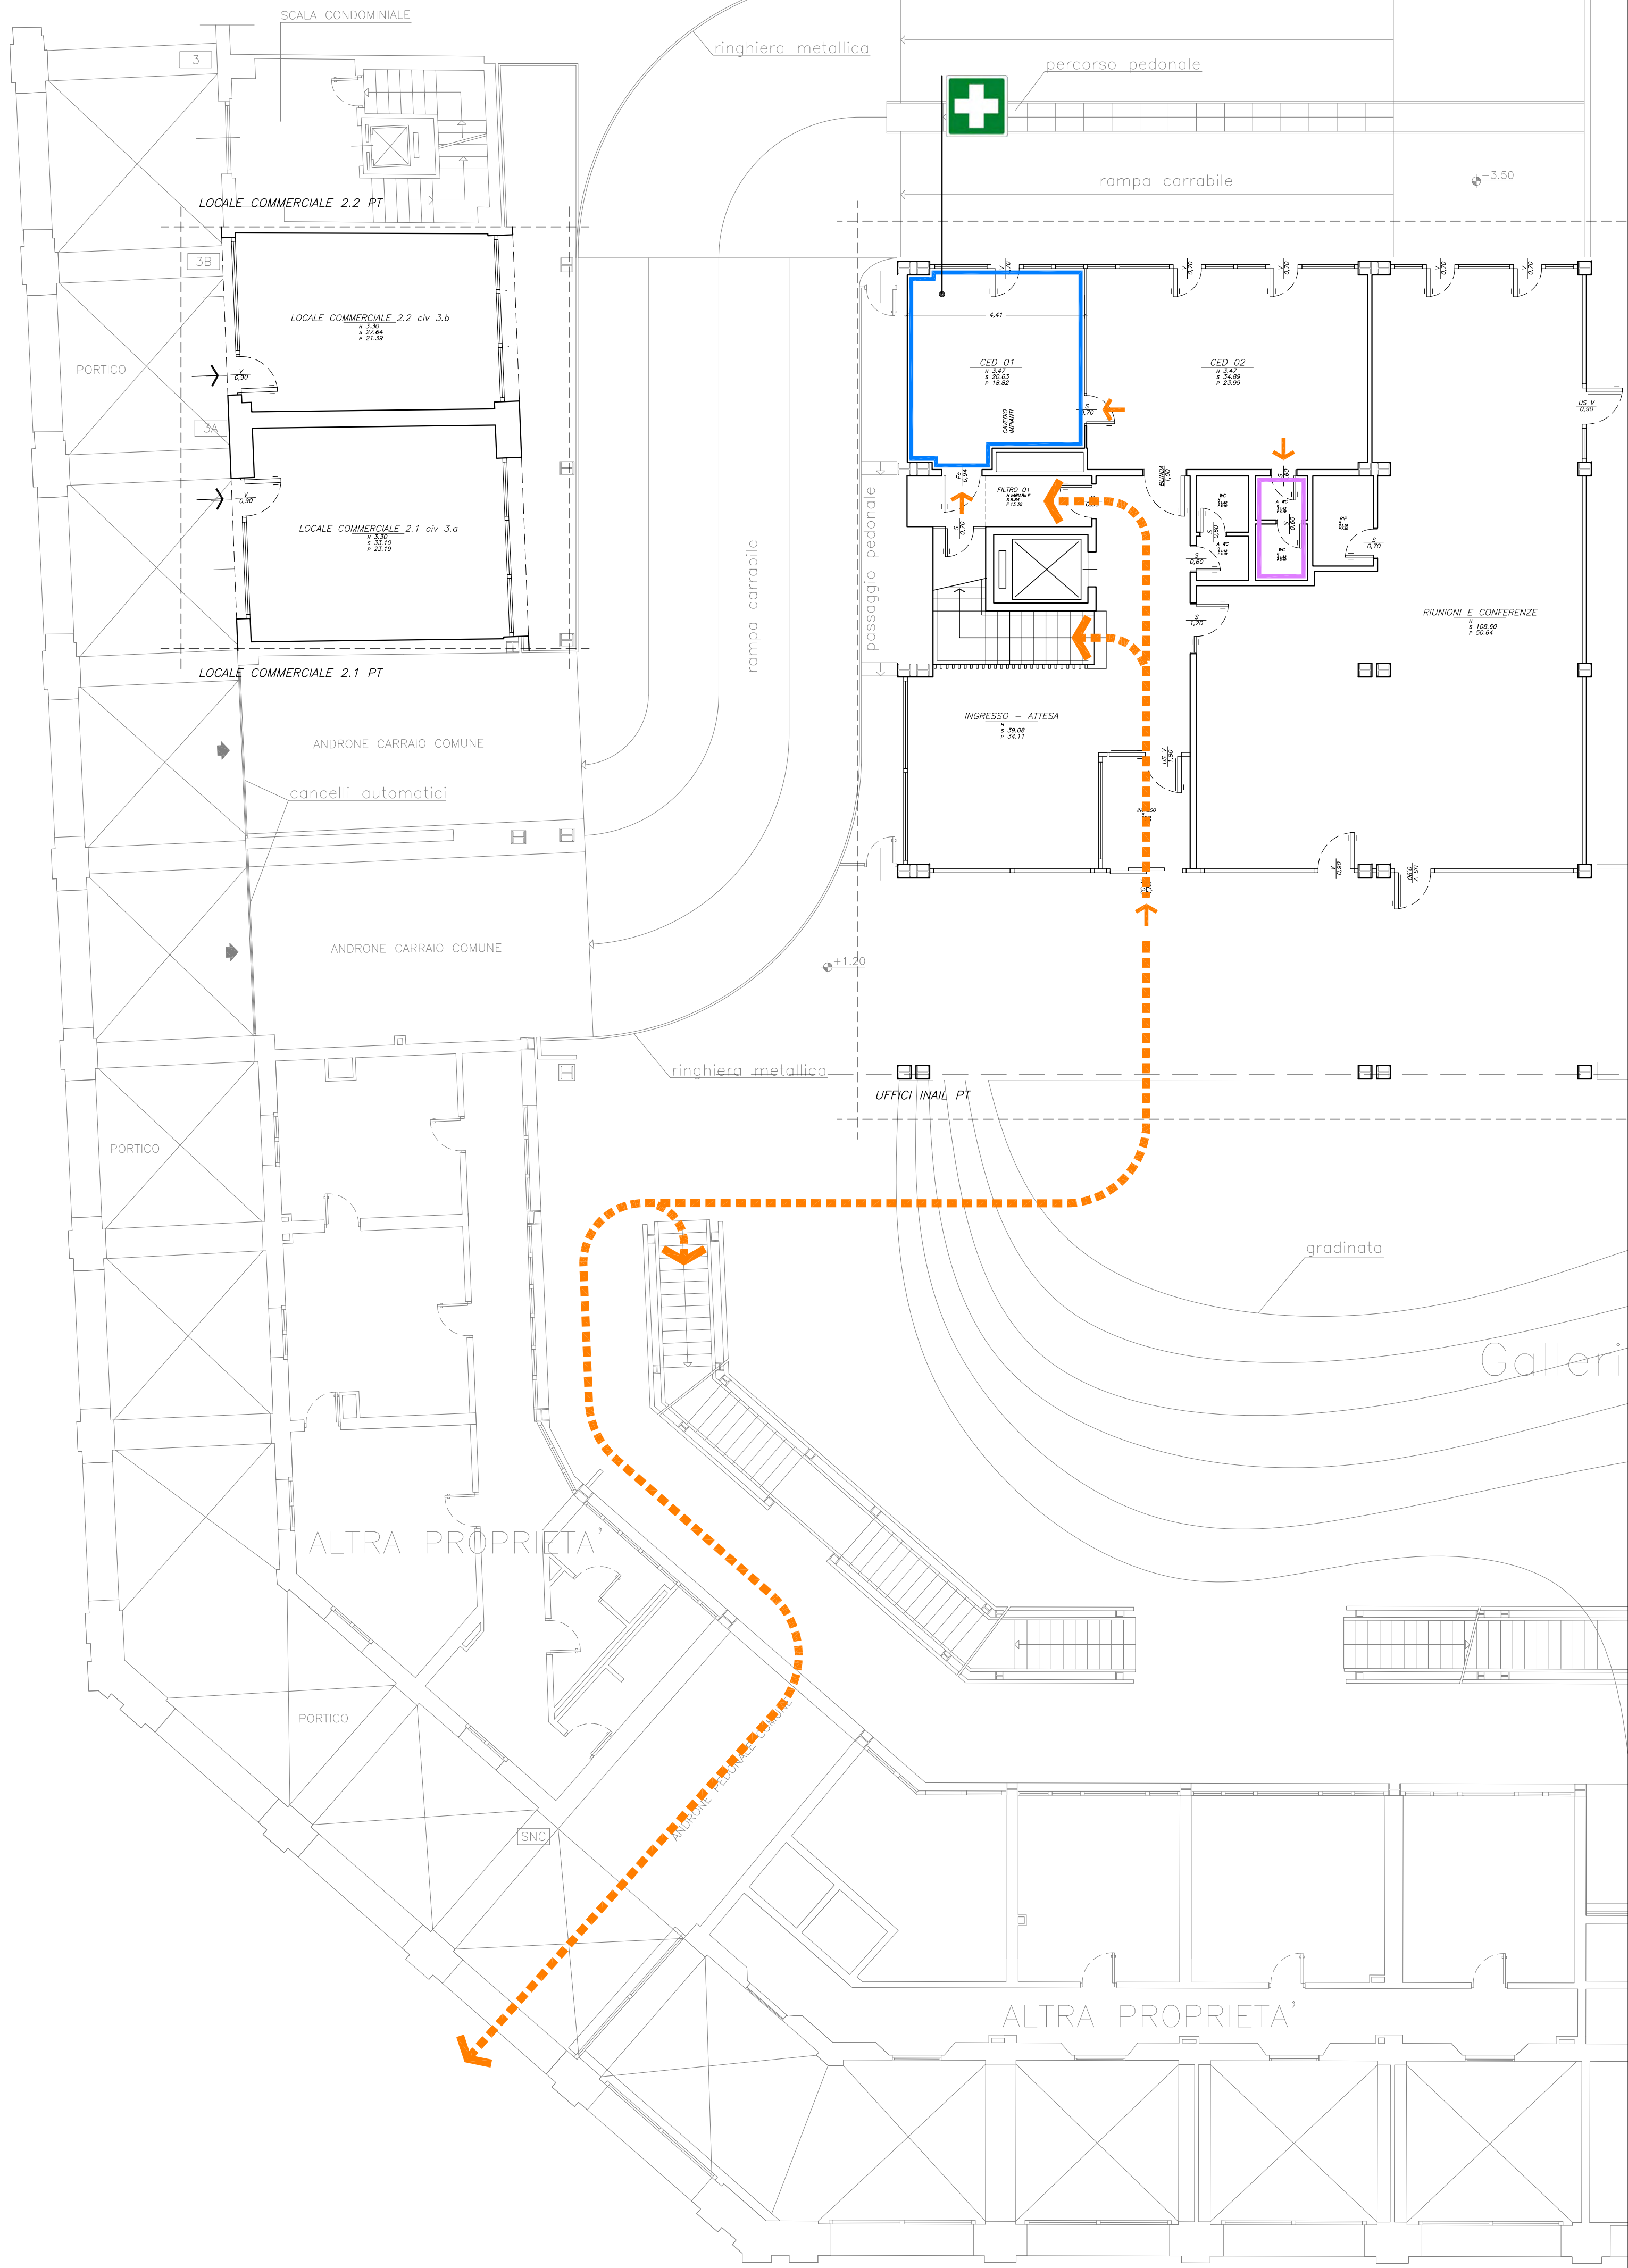


LEGENDA

CLASSIFICAZIONE DELLE AREE AI FINI DEL CANTIERE

- AREE DI CANTIERE
 - 1. DESTINATE A STOCCAGGIO/DEPOSITO TEMPORANEO DELLE MATERIE PRIME
 - 2. AREA DI LAVORAZIONE
- AMBIENTI TEMPORANEAMENTE INTERDETTI ALL'USO DURANTE LA FASE DI DEMOLIZIONE DEL SOLAIO
- AREA DI SEDIME DEL SOTTOPONTE DI SICUREZZA DA ALLESTIRE DURANTE LA FASE DI DEMOLIZIONE DEL SOLAIO
- AMBIENTE DA ALLESTIRE PER I SERVIZI IGIENICO ASSISTENZIALI
 - 1. SPOGLIATOIO
 - 2. CONSUMO DEI PASTI
 - 3. PERIODO
- SERVIZI IGIENICI
- PUNTELLAMENTO DEL SOLAIO
- PERCORSO PREFERENZIALE
- ACCESSO

SCHEMA ORGANIZZATIVO DELLA SOSTA MEZZI DI APPROVVIGIONAMENTO

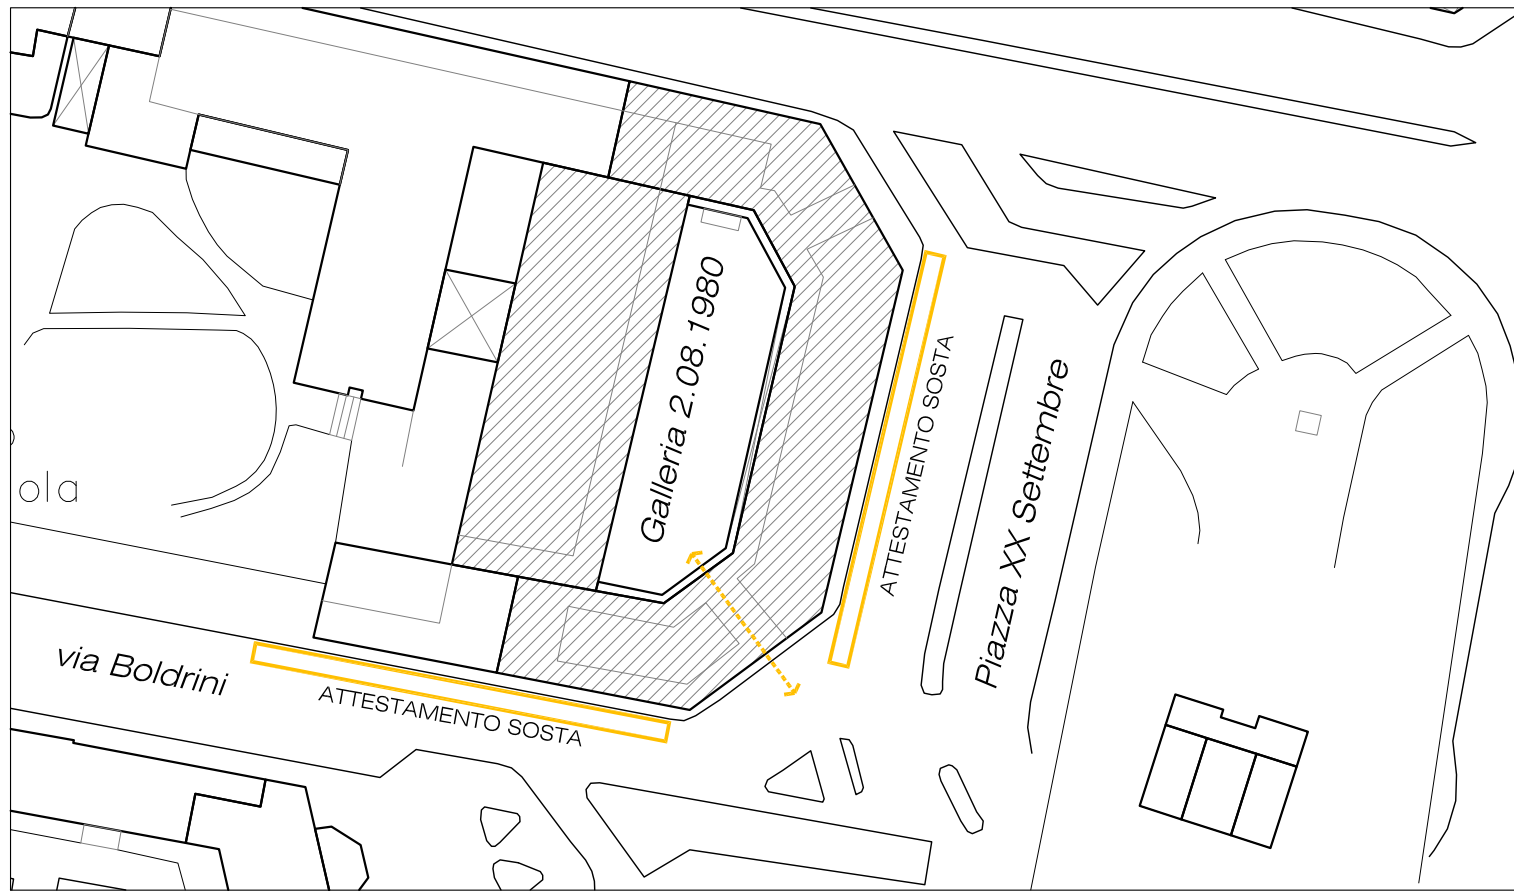

AGENZIA DEL DEMANIO
Direzione Centrale Manutenzione, Contratti e Beni Confiscati, U.O. Edilizia

**MANUTENZIONE STRAORDINARIA E ADEGUAMENTO
NORMATIVO IMMOBILE FIP IN BOLOGNA
GALLERIA 2 AGOSTO 1980**

PROGETTO ESECUTIVO

COMMITTENTE _____ **firma** _____
Resp. Unico del Procedimento Arch. Maria Incoronata Grucioso
PROGETTAZIONE _____ **firma** _____
STUDIO TECNICO ASSOCIATO ROBERTO ZOMPI E ISABELLA MANNINO ARCHITETTI
via Pasquale Banti 44, 00146 Roma - Tel. 06 66 66 1003 - www.zompi.it
Resp. della progettazione Arch. Roberto Zompi
Progettisti Arch. Roberto Patriarca
Arch. Isabella Mannino
Ing. Remo Baragatti

ELABORATO NUMERO 07.4

ARGOMENTO DOCUMENTI GENERALI

TITOLO PIANO DELLA SICUREZZA E COORDINAMENTO
ALLEGATO "D" LAYOUT DI CANTIERE

SCALA 1:100

CODIFICA

NUM	OGG	FASE	RAG	ARG	ELA	PROG	REV
07.4	ADB	ESE	DOG	000	SI	001	01

REV. DATA

EMISIONE	REDATTO	CONTROLLATO	APPROVATO
00 24.05.2013	ESECUTIVA	VAGNI	MANNINO ZOMPI
01 09.07.2013	A SEGUITO VERIFICA PROGETTO DEL 01.07.2013	VAGNI	MANNINO ZOMPI