


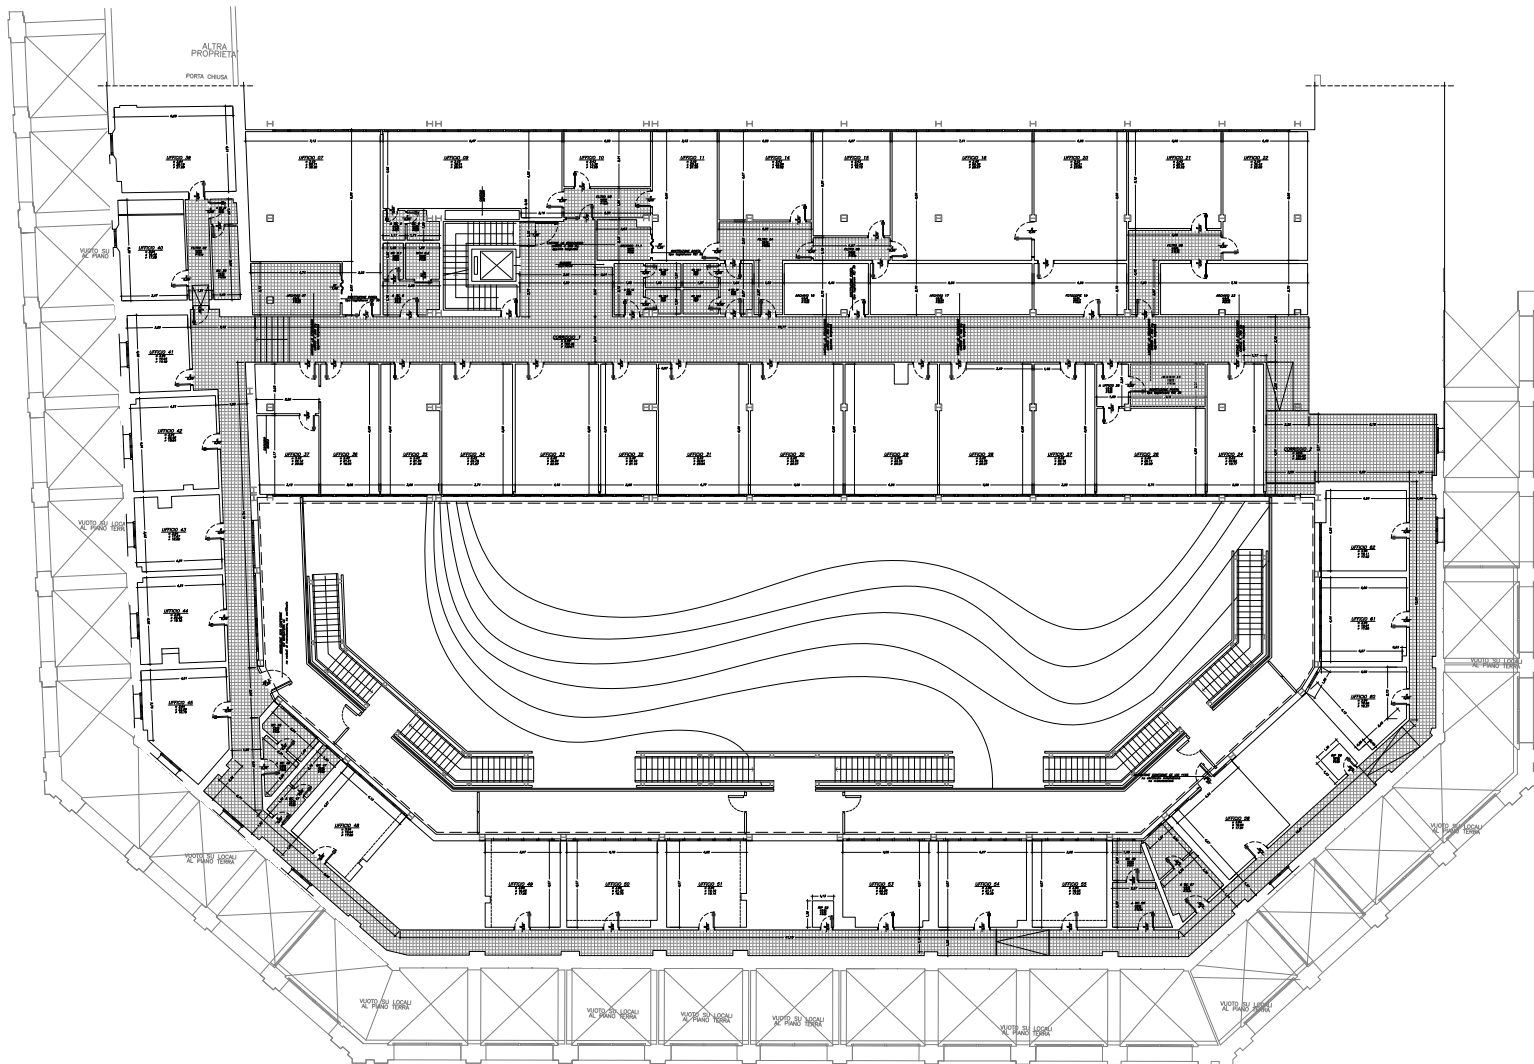

LEGENDA

1. CONTROPISTO ESISTENTE IN CODICE METALLICO



AGENZIA DEL DEMANIO

Direzione Centrale Manutenzione, Contratti e Beni Confiscati, U.O. Edilizia

MANUTENZIONE STRAORDINARIA E ADEGUAMENTO
NORMATIVO IMMOBILE FIP IN BOLOGNA
GALLERIA 2 AGOSTO 1980

PROGETTO ESECUTIVO







Aut. Relazione Progettazione 10/10




ELABORATO NUMERO 10

ARGOMENTO RILEVIO DELLO STATO DI FATTO

TITOLO PLANIMETRIA PIANO PRIMO

SCALA 1:100





