


LEGENDA	
	PIAFONIERE 4x16W A CONTRASCEFFITO
	PIAFONIERA 2x36W - DARK LIGHT
	PUNTO LUCE A SOFFITTO - DA SOSTITUIRE NEI SERVIZI
	QUANTO MINIMO ADESIONE DUE PASSAGGE LE NUOVE LINEE ELETTRICHE
	QUALITÀ PRINCIPALE DI DISTRIBUZIONE PER ALIMENTAZIONE: - QUADRI ELETTRICI DI ZONA - IMPIANTO ILLUMINAZIONE EMERGENZA - IMPIANTO DIFFUSIONE SONORA
	QUALITÀ PRINCIPALE DI DISTRIBUZIONE PER ALIMENTAZIONE: - IMPIANTO RIVELAZIONE INCENDIO - IMPIANTO ILLUMINAZIONE EMERGENZA - IMPIANTO DIFFUSIONE SONORA
	SISTEMA ADDECE CONTROLLO ACCESSO
	CONTRASCEFFITO 60x60mm

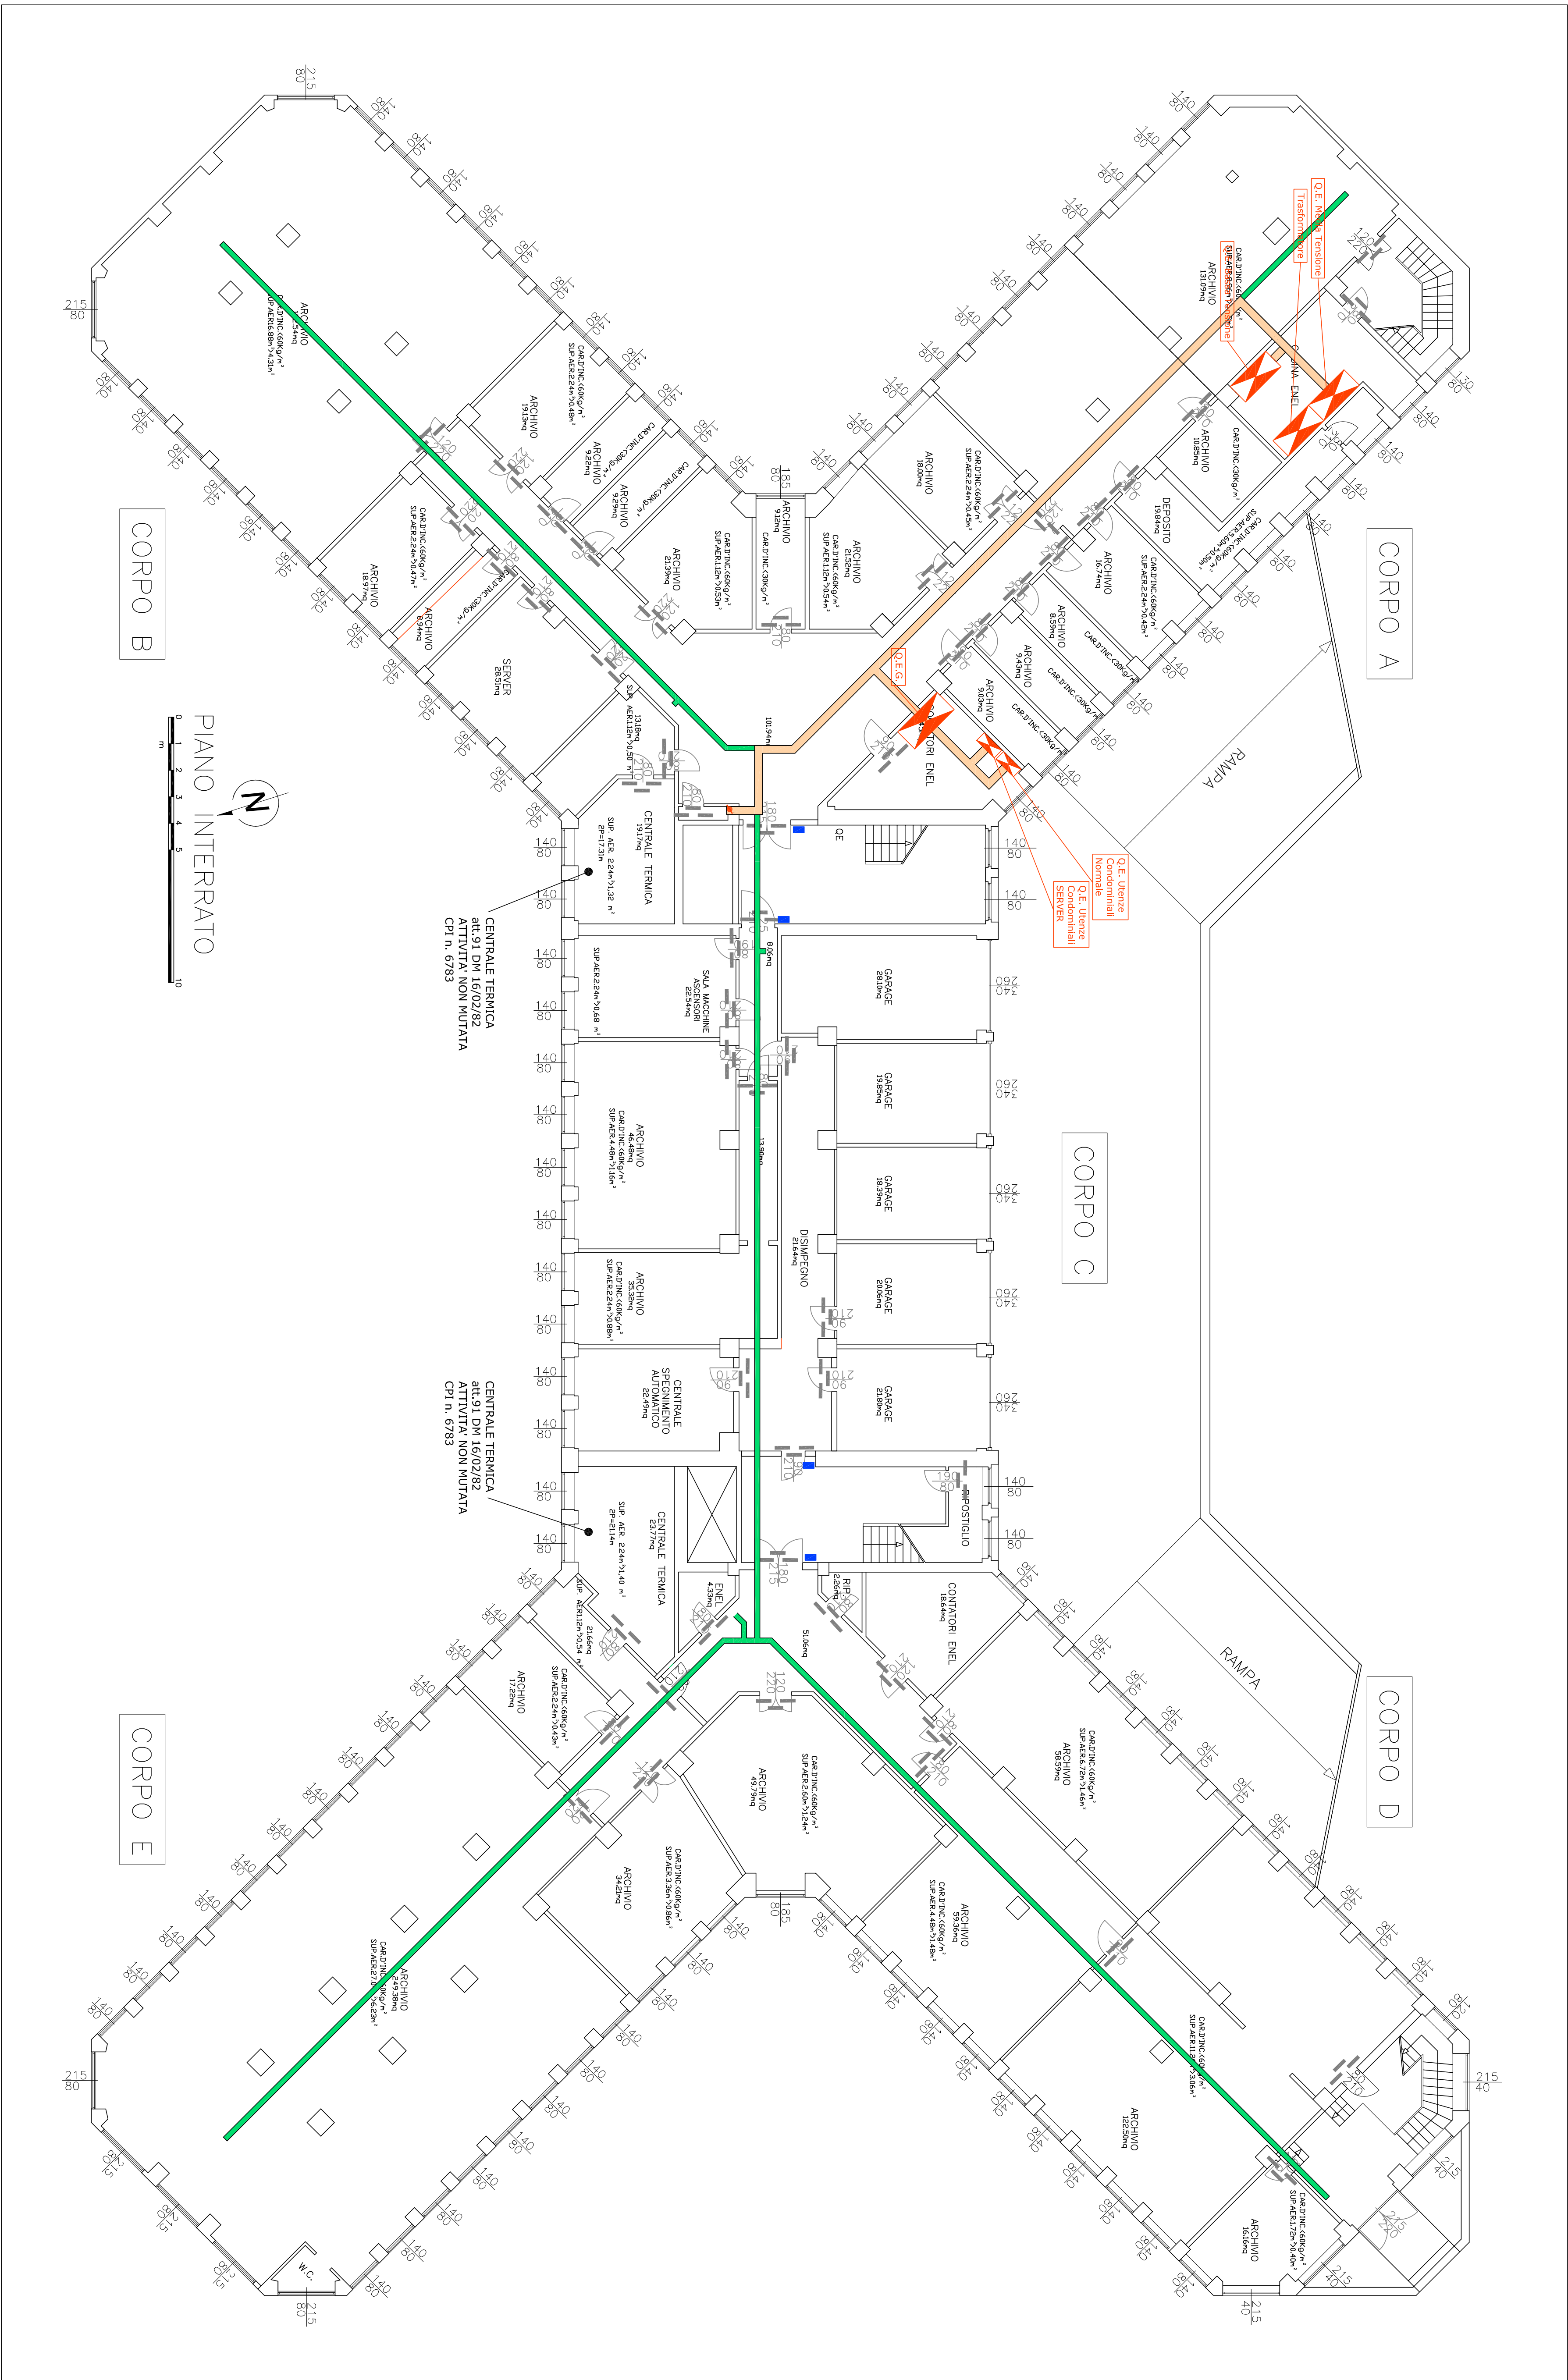

STUDIO TECNICO Dott. Ing. GAETANO ROCCO Corso G. Garibaldi, 111 - 60121 Ancona - Tel.: 071/958300 - Fax: 071/2075936 E-mail: progettazione@studioing.it	
Traccia n.:	Data: Dicembre 2011
PD-E-01	Data ultima modifica: 15/12/2011
Scale:	1:100
Progetto:	Completato:
LAVORI DI ADEGUAMENTO NORMATIVO IN MATERIA DI PREVENZIONE INCENDIO DI EDIFICI DESTINATI A LAVORO PRESSO L'IMMOBILE CONFERITO AL FONDO IMMOBILI FINANZIARI SITO IN ANCONA IN VIA PALESTRO 15.	
 AGENZIA DEL BENARIO Dedicate Strategie Urbanistiche e del Territorio Piani, Programmi e Servizi Urbanistici Tel. 061 4236734 - 6010642367320	
PROGETTO DEFINITIVO ILLUMINAZIONE E CONTROLLO ACCESSI PIANTA PIANO INTERCORRIDO	
File:	lavoro010-201116-2010PROGETTO DEFINITIVOIMPIANTO ILLUMINAZIONE ELETTRICO.dwg
Prodotto da:	16/2010 Disegnato:
Prodotto riservato - Vietata la riproduzione, anche parziale, senza autorizzazione.	