


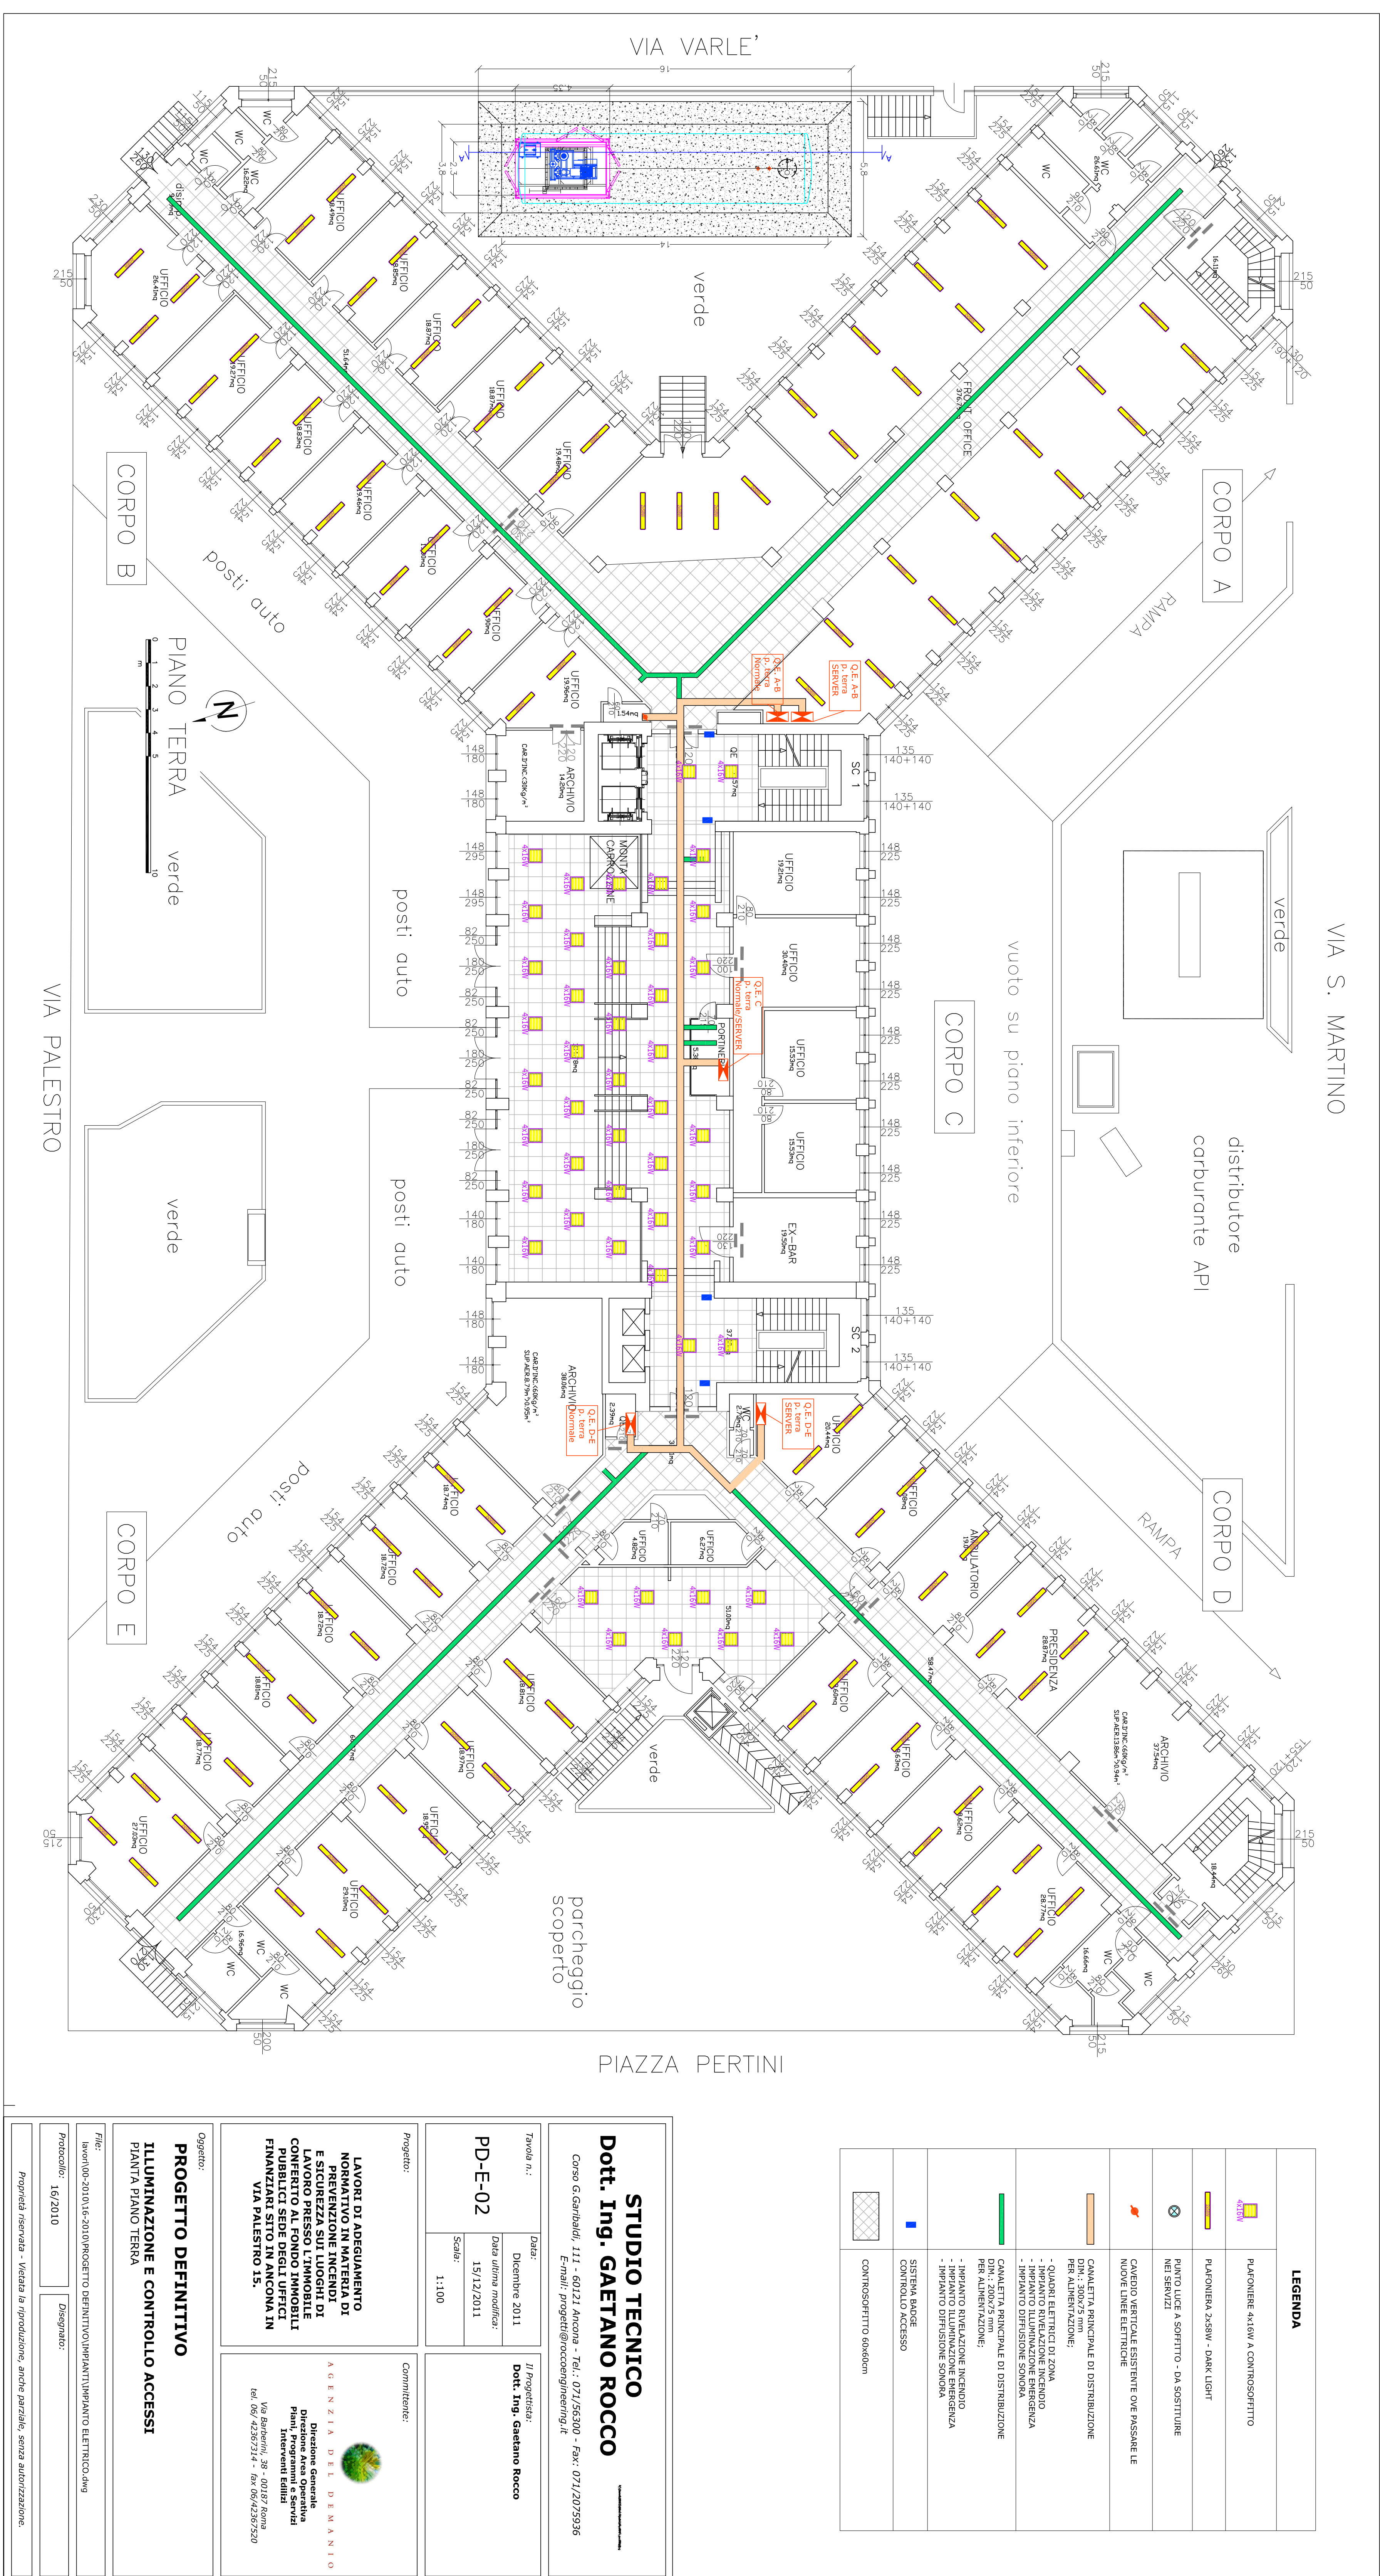

LEGENDA	
	CONTROSOFFITO 60x60cm