


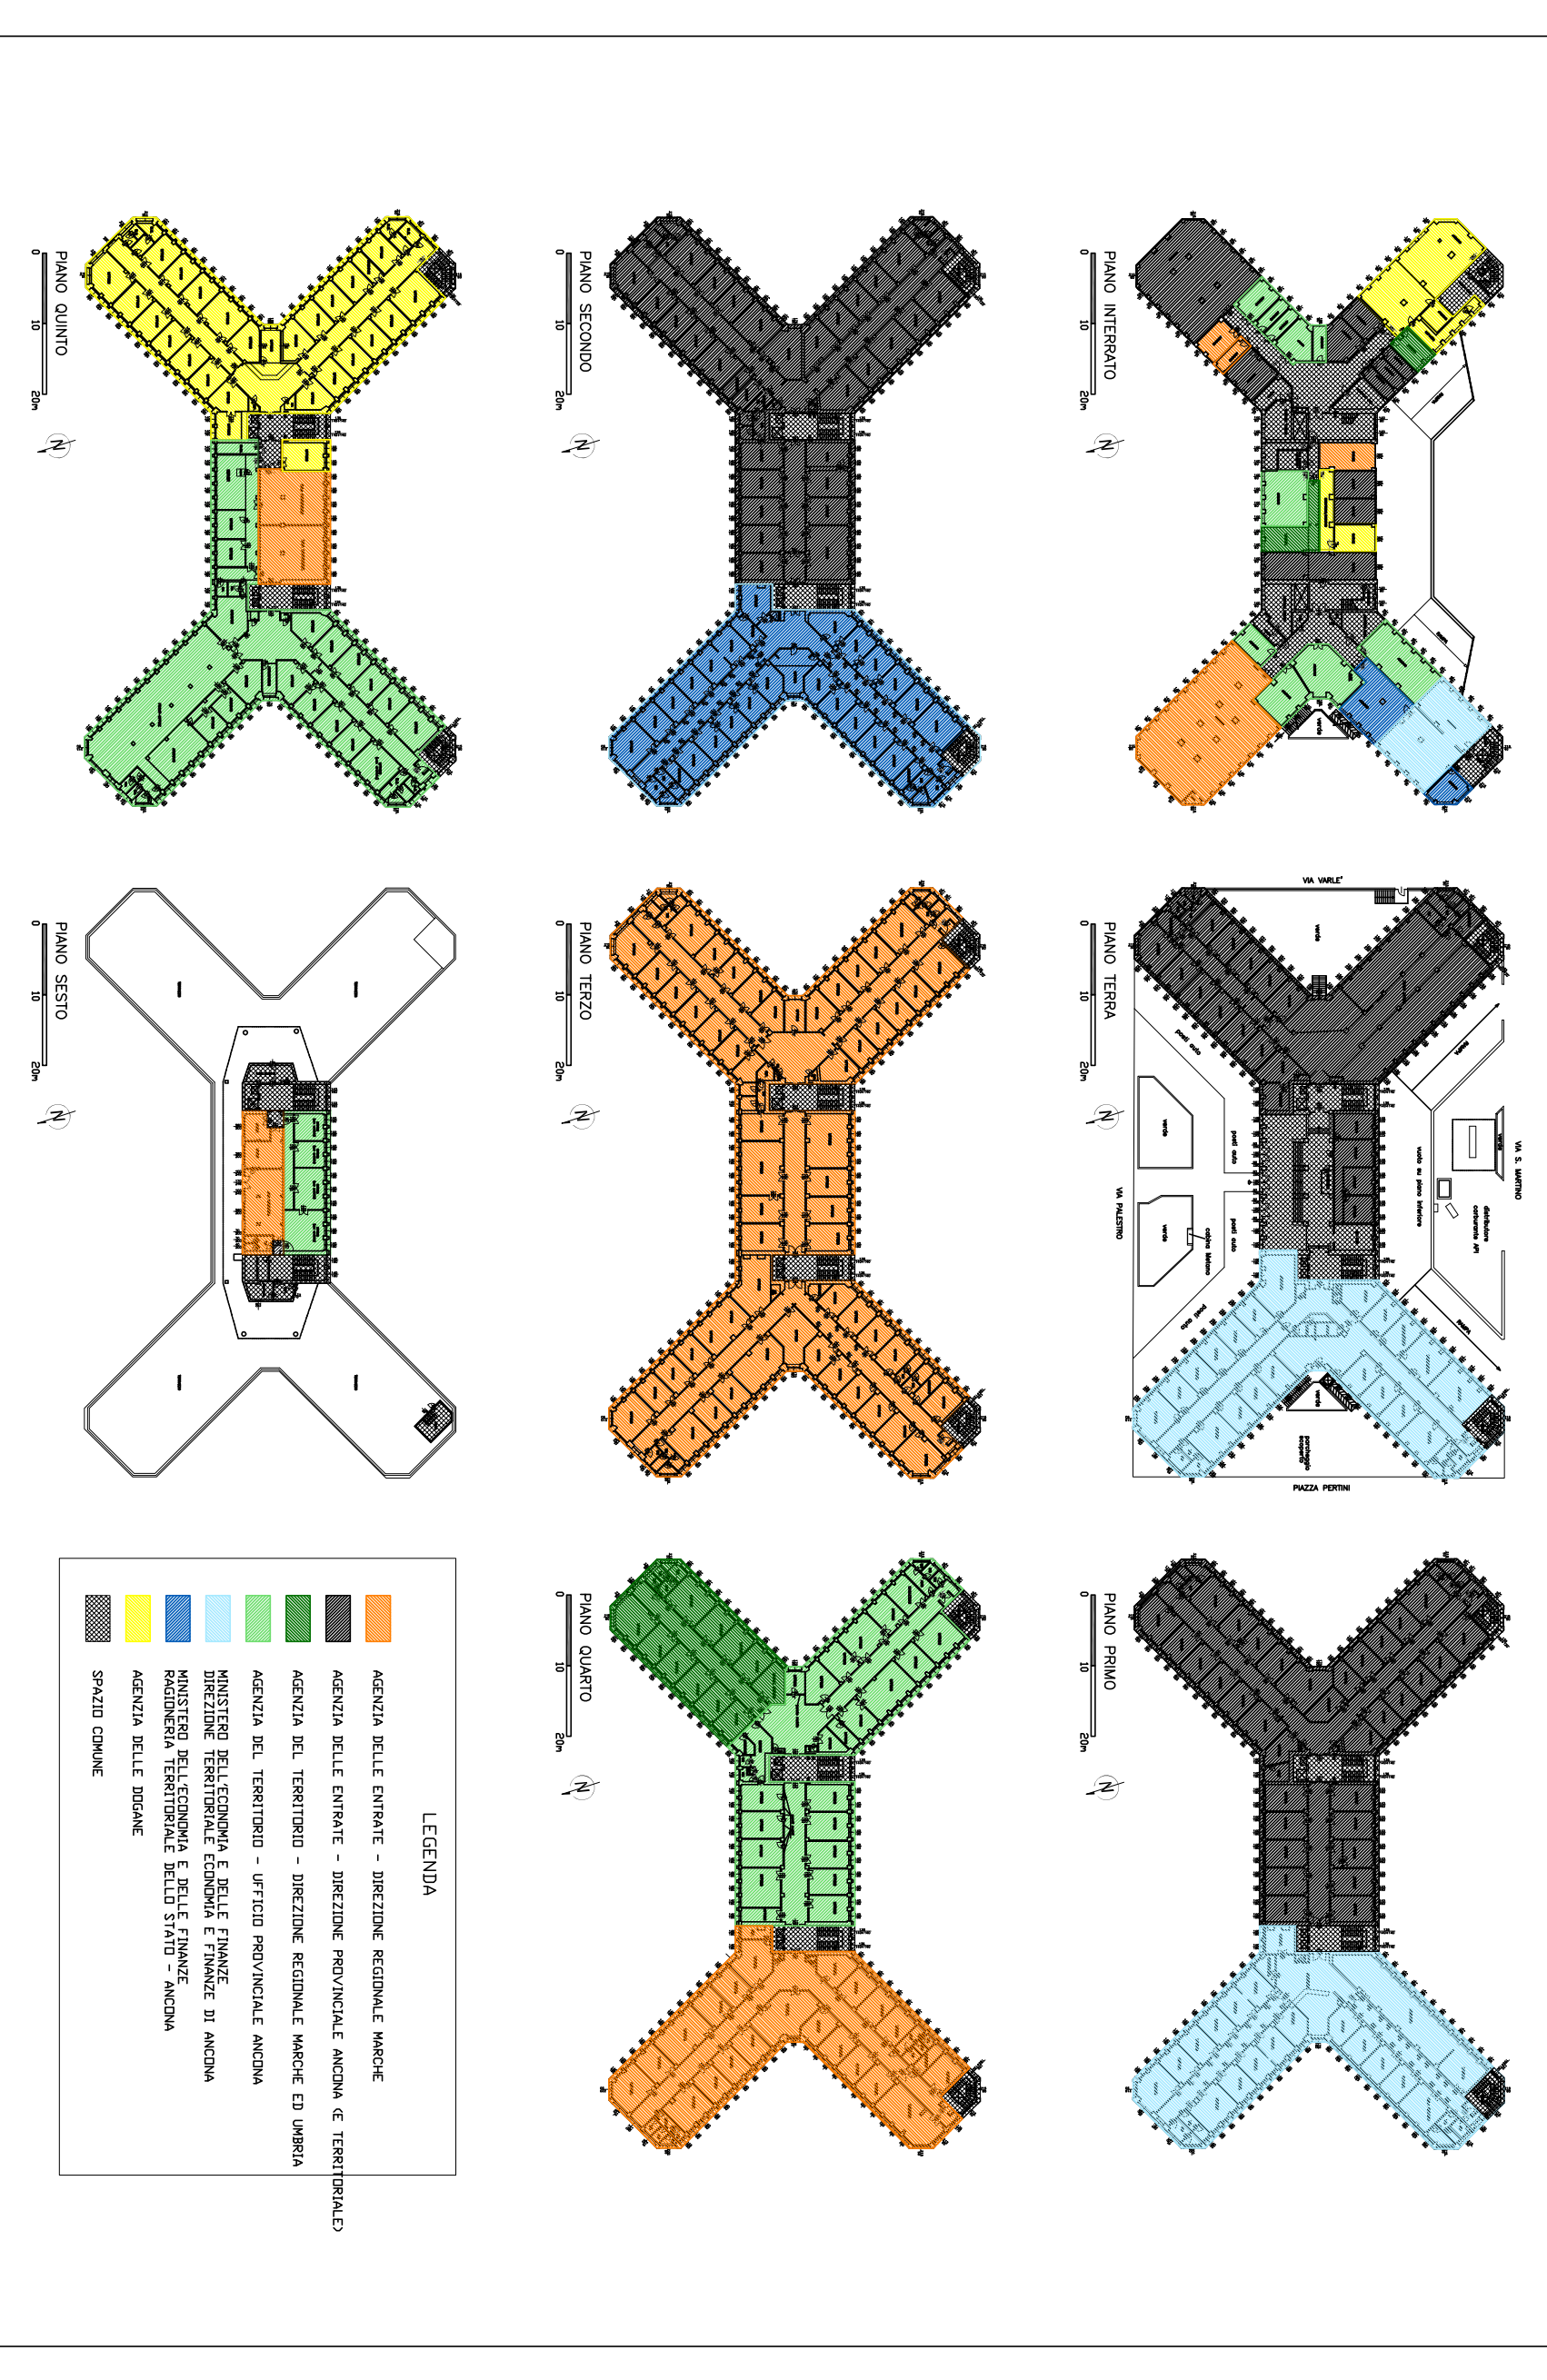
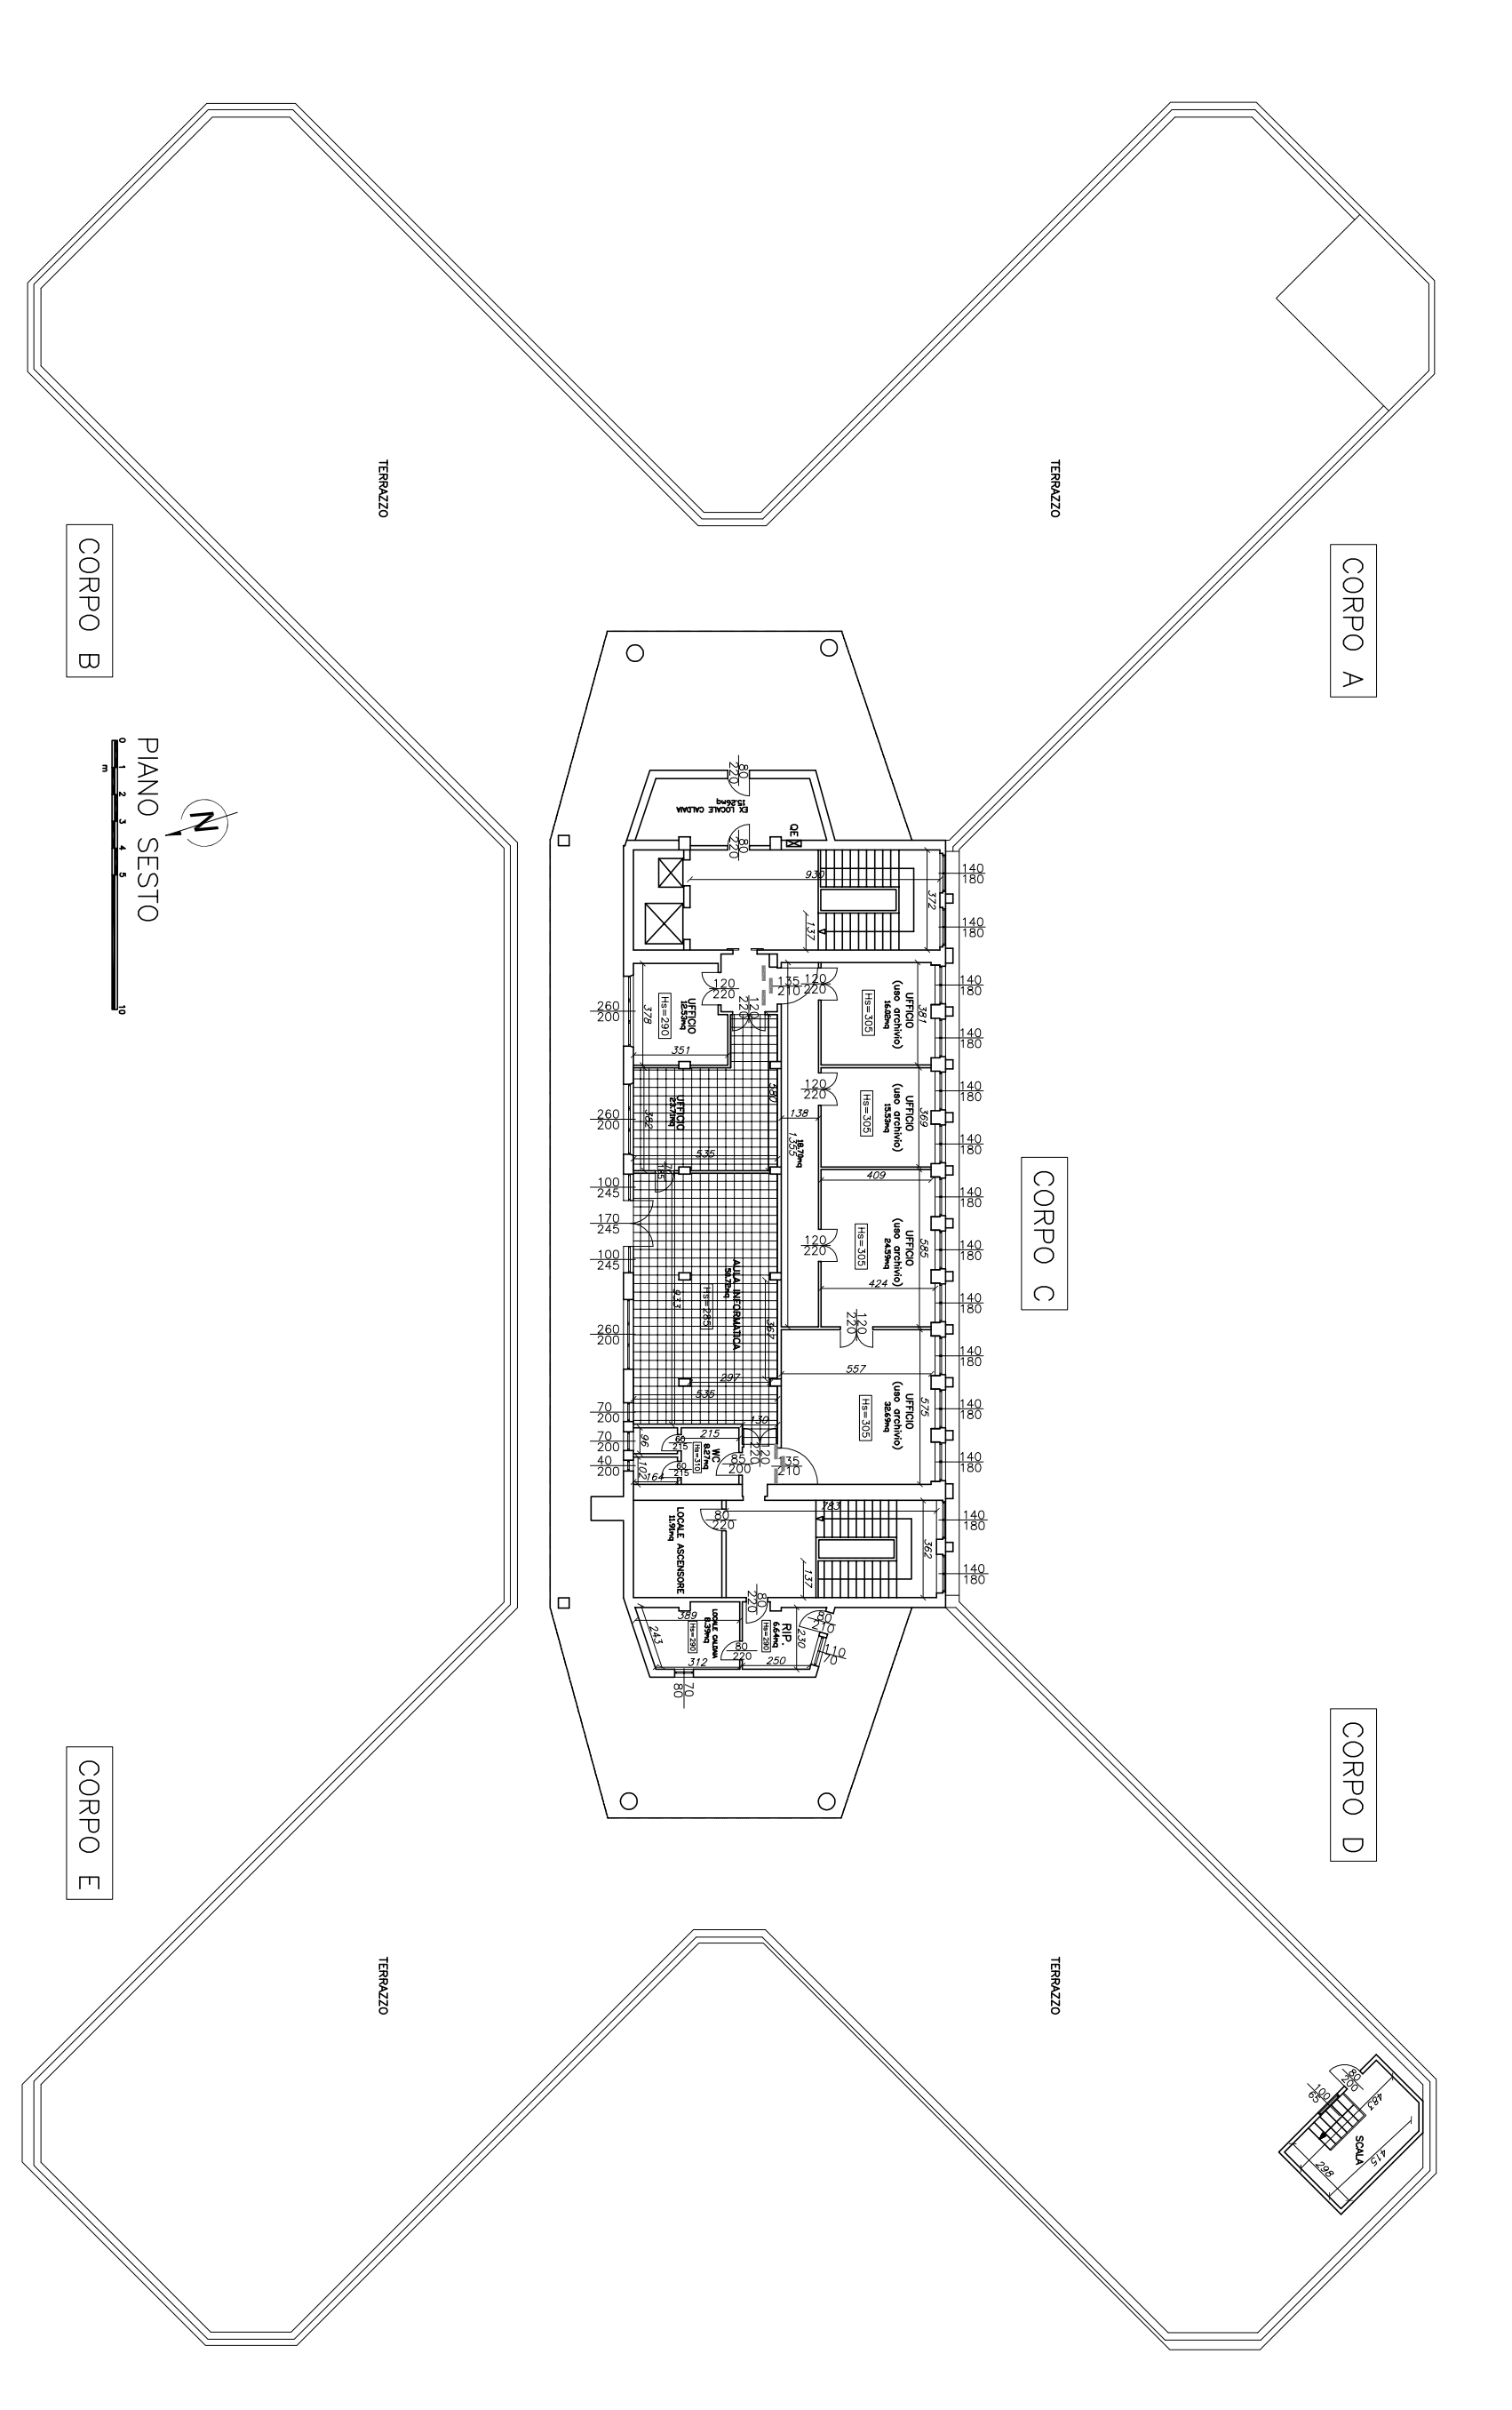
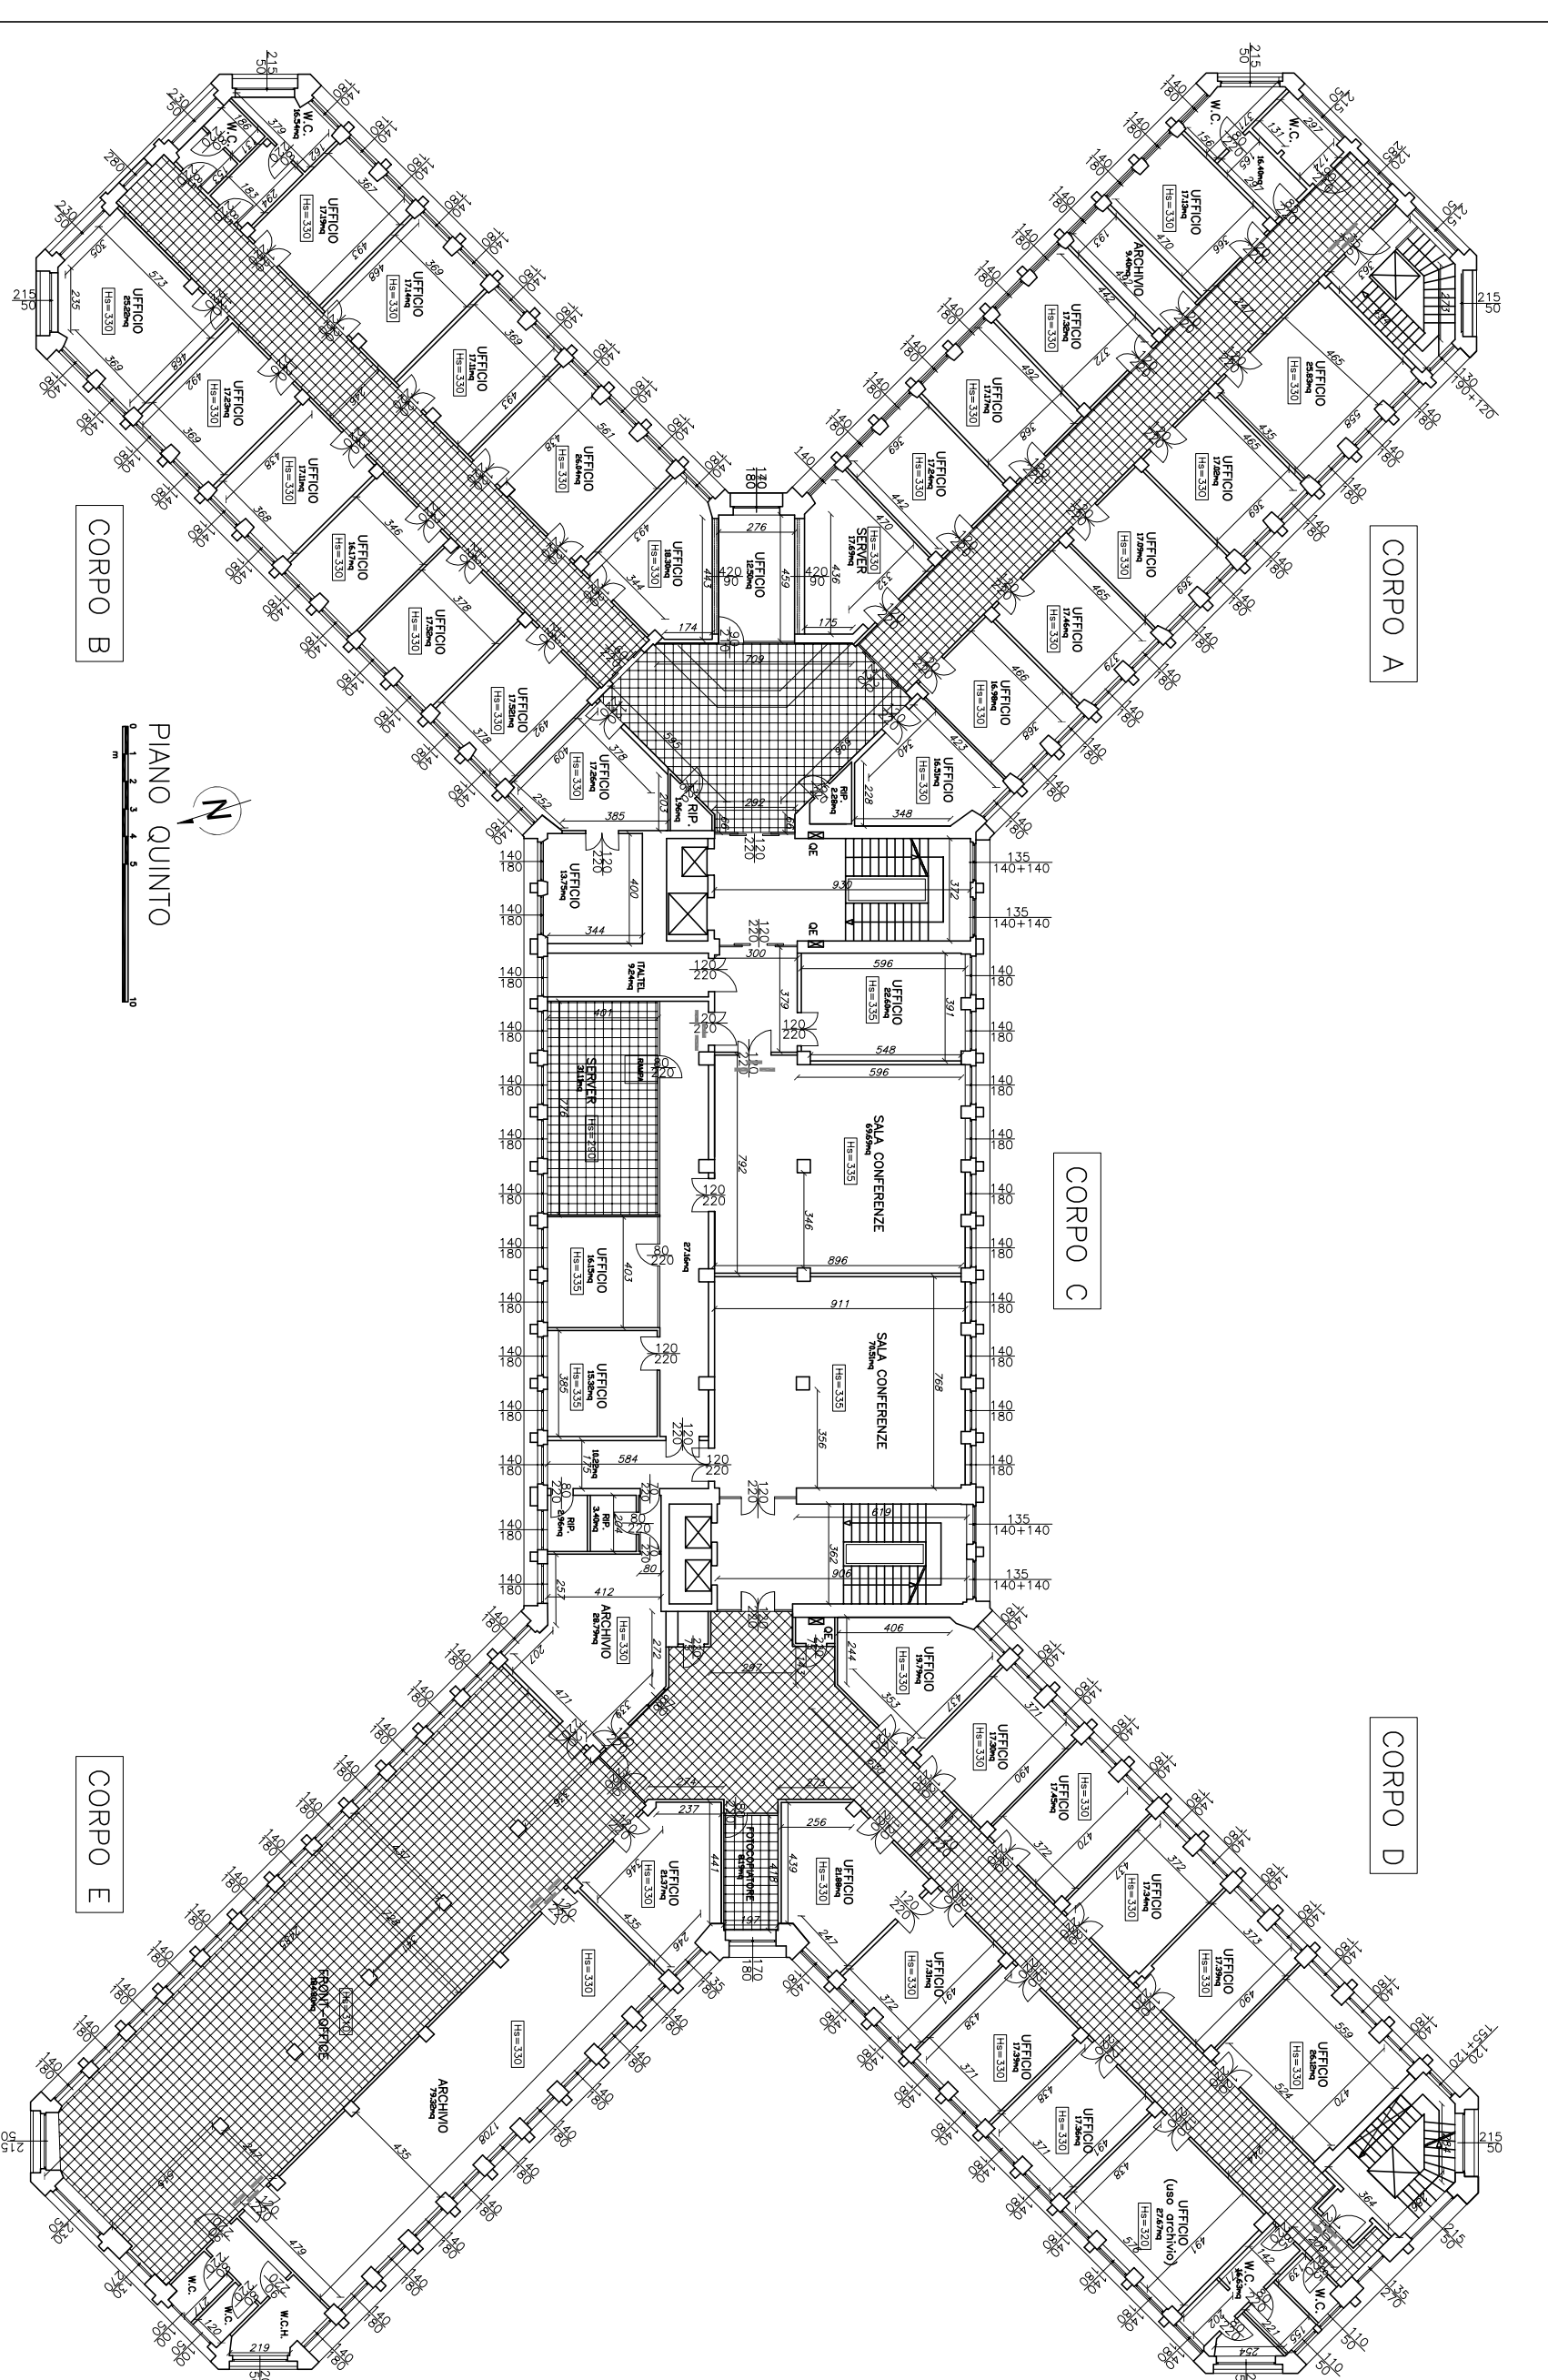
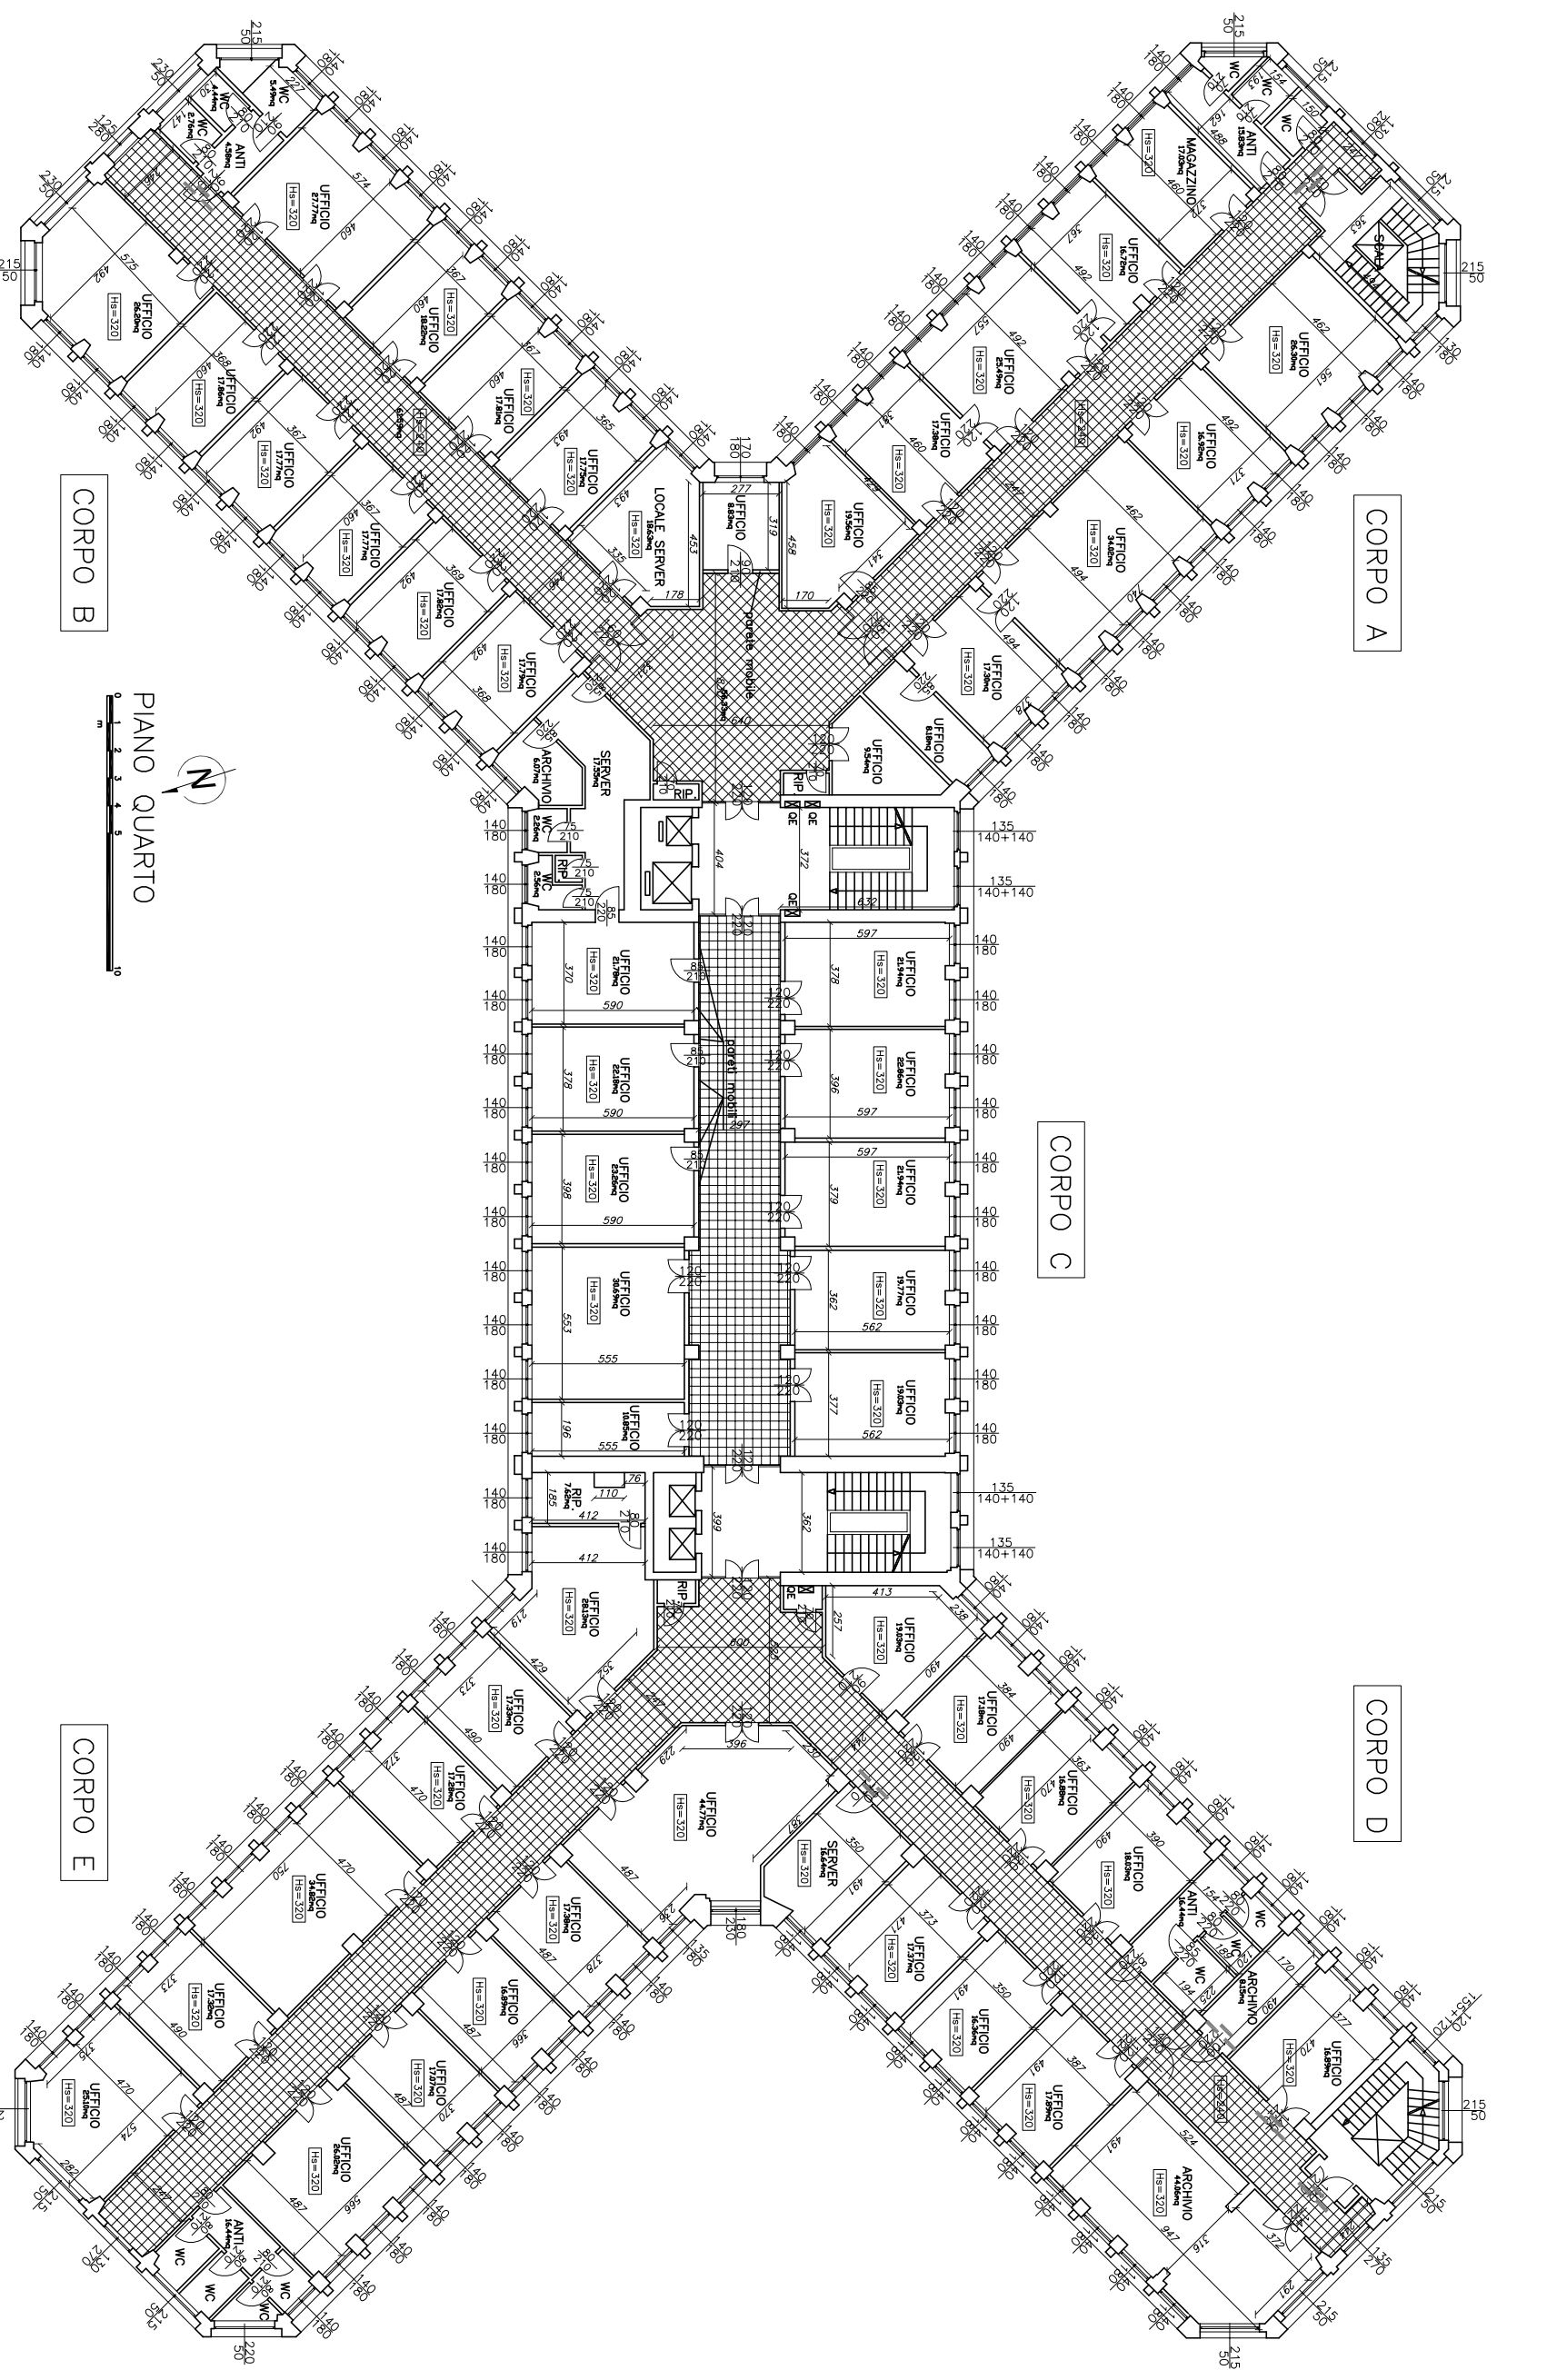
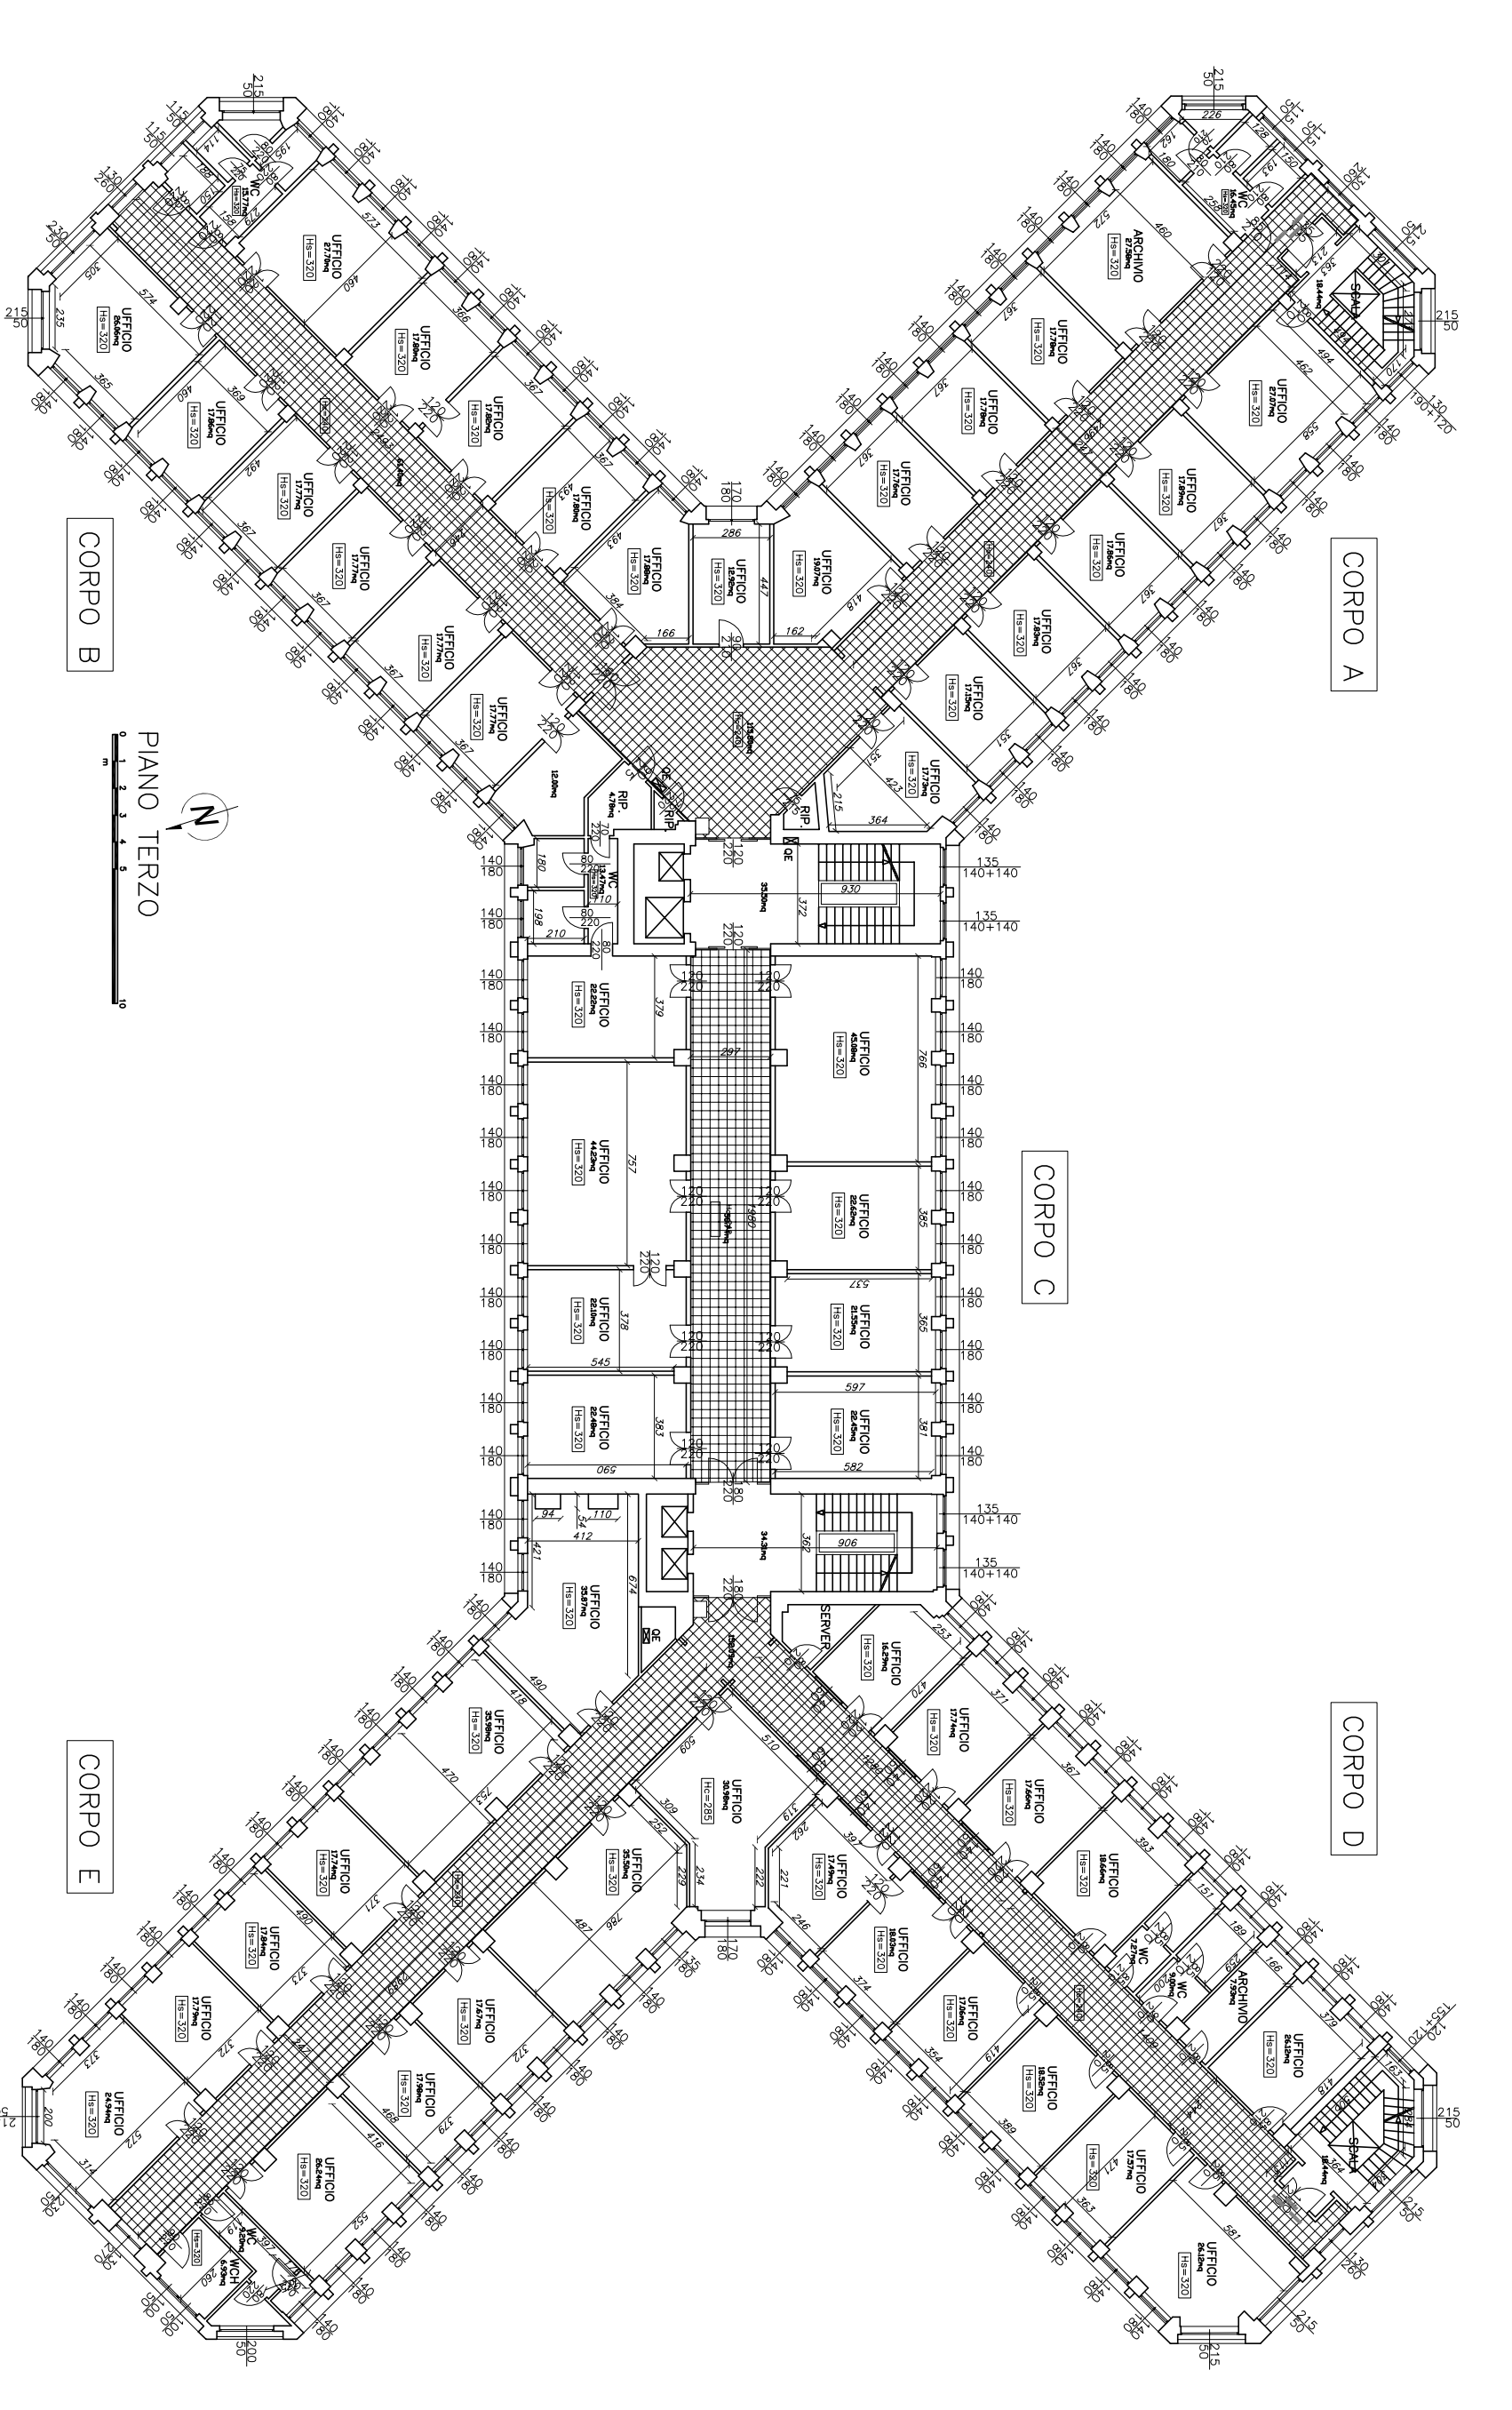
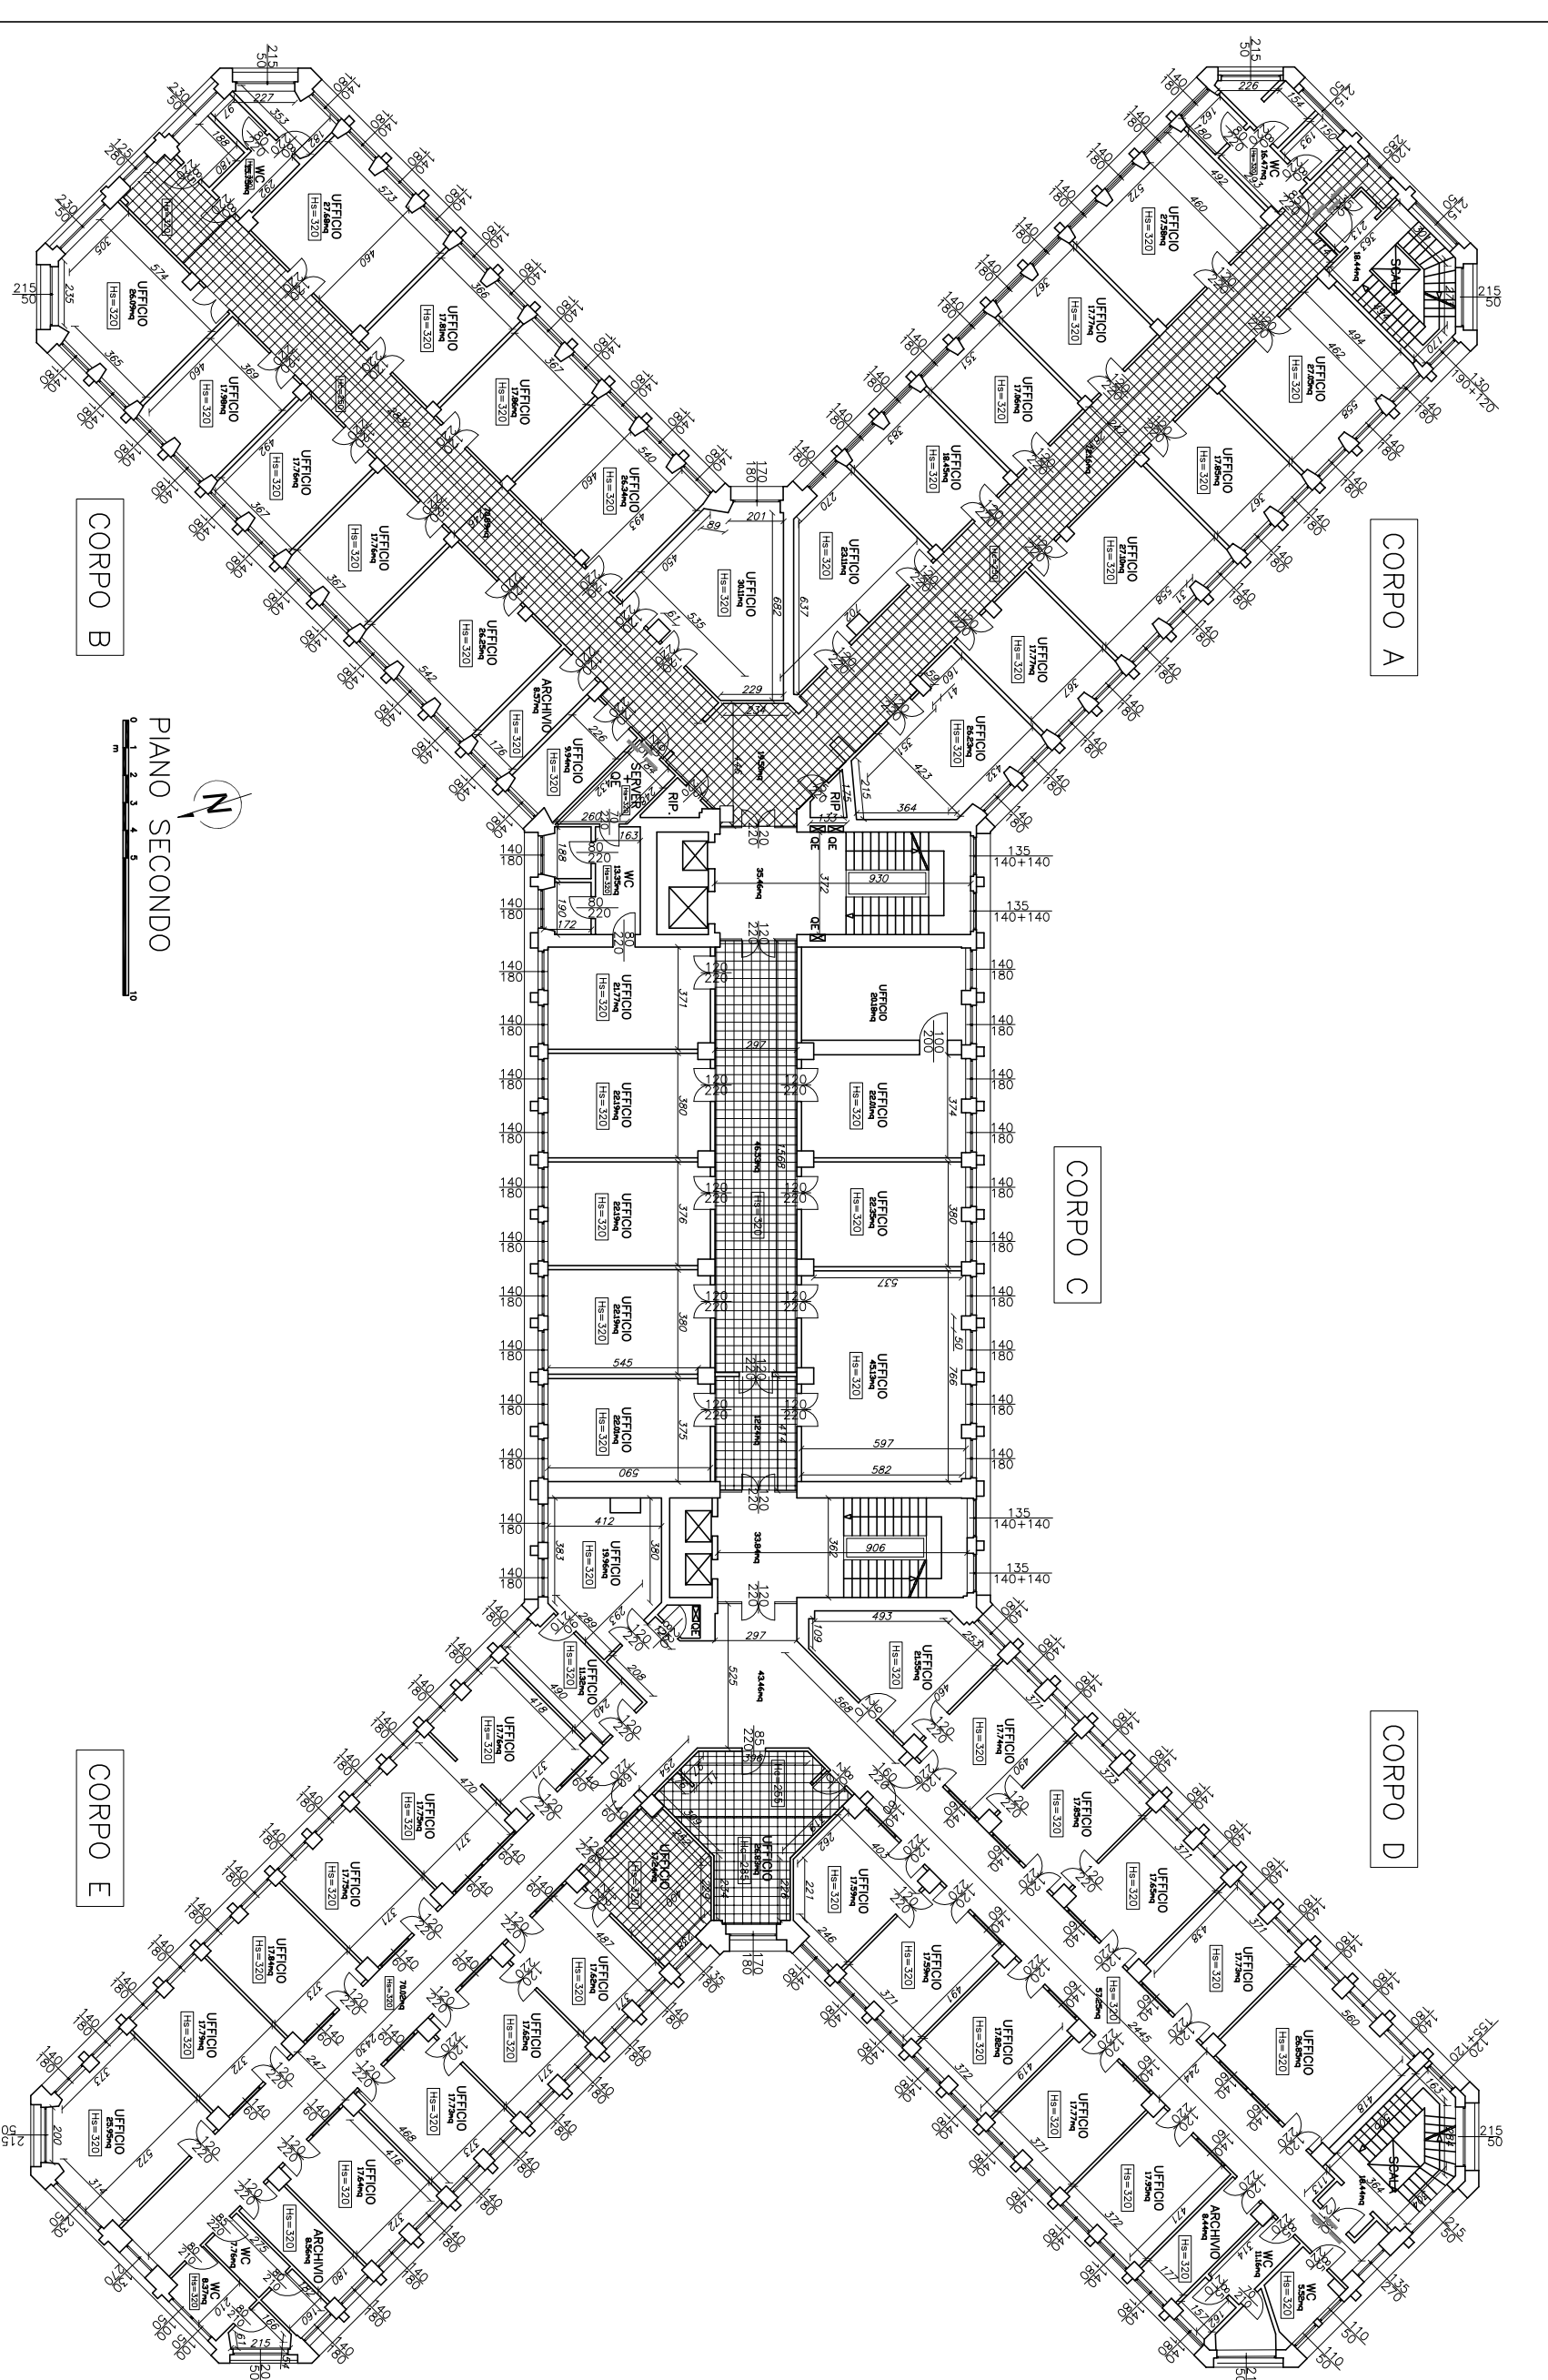
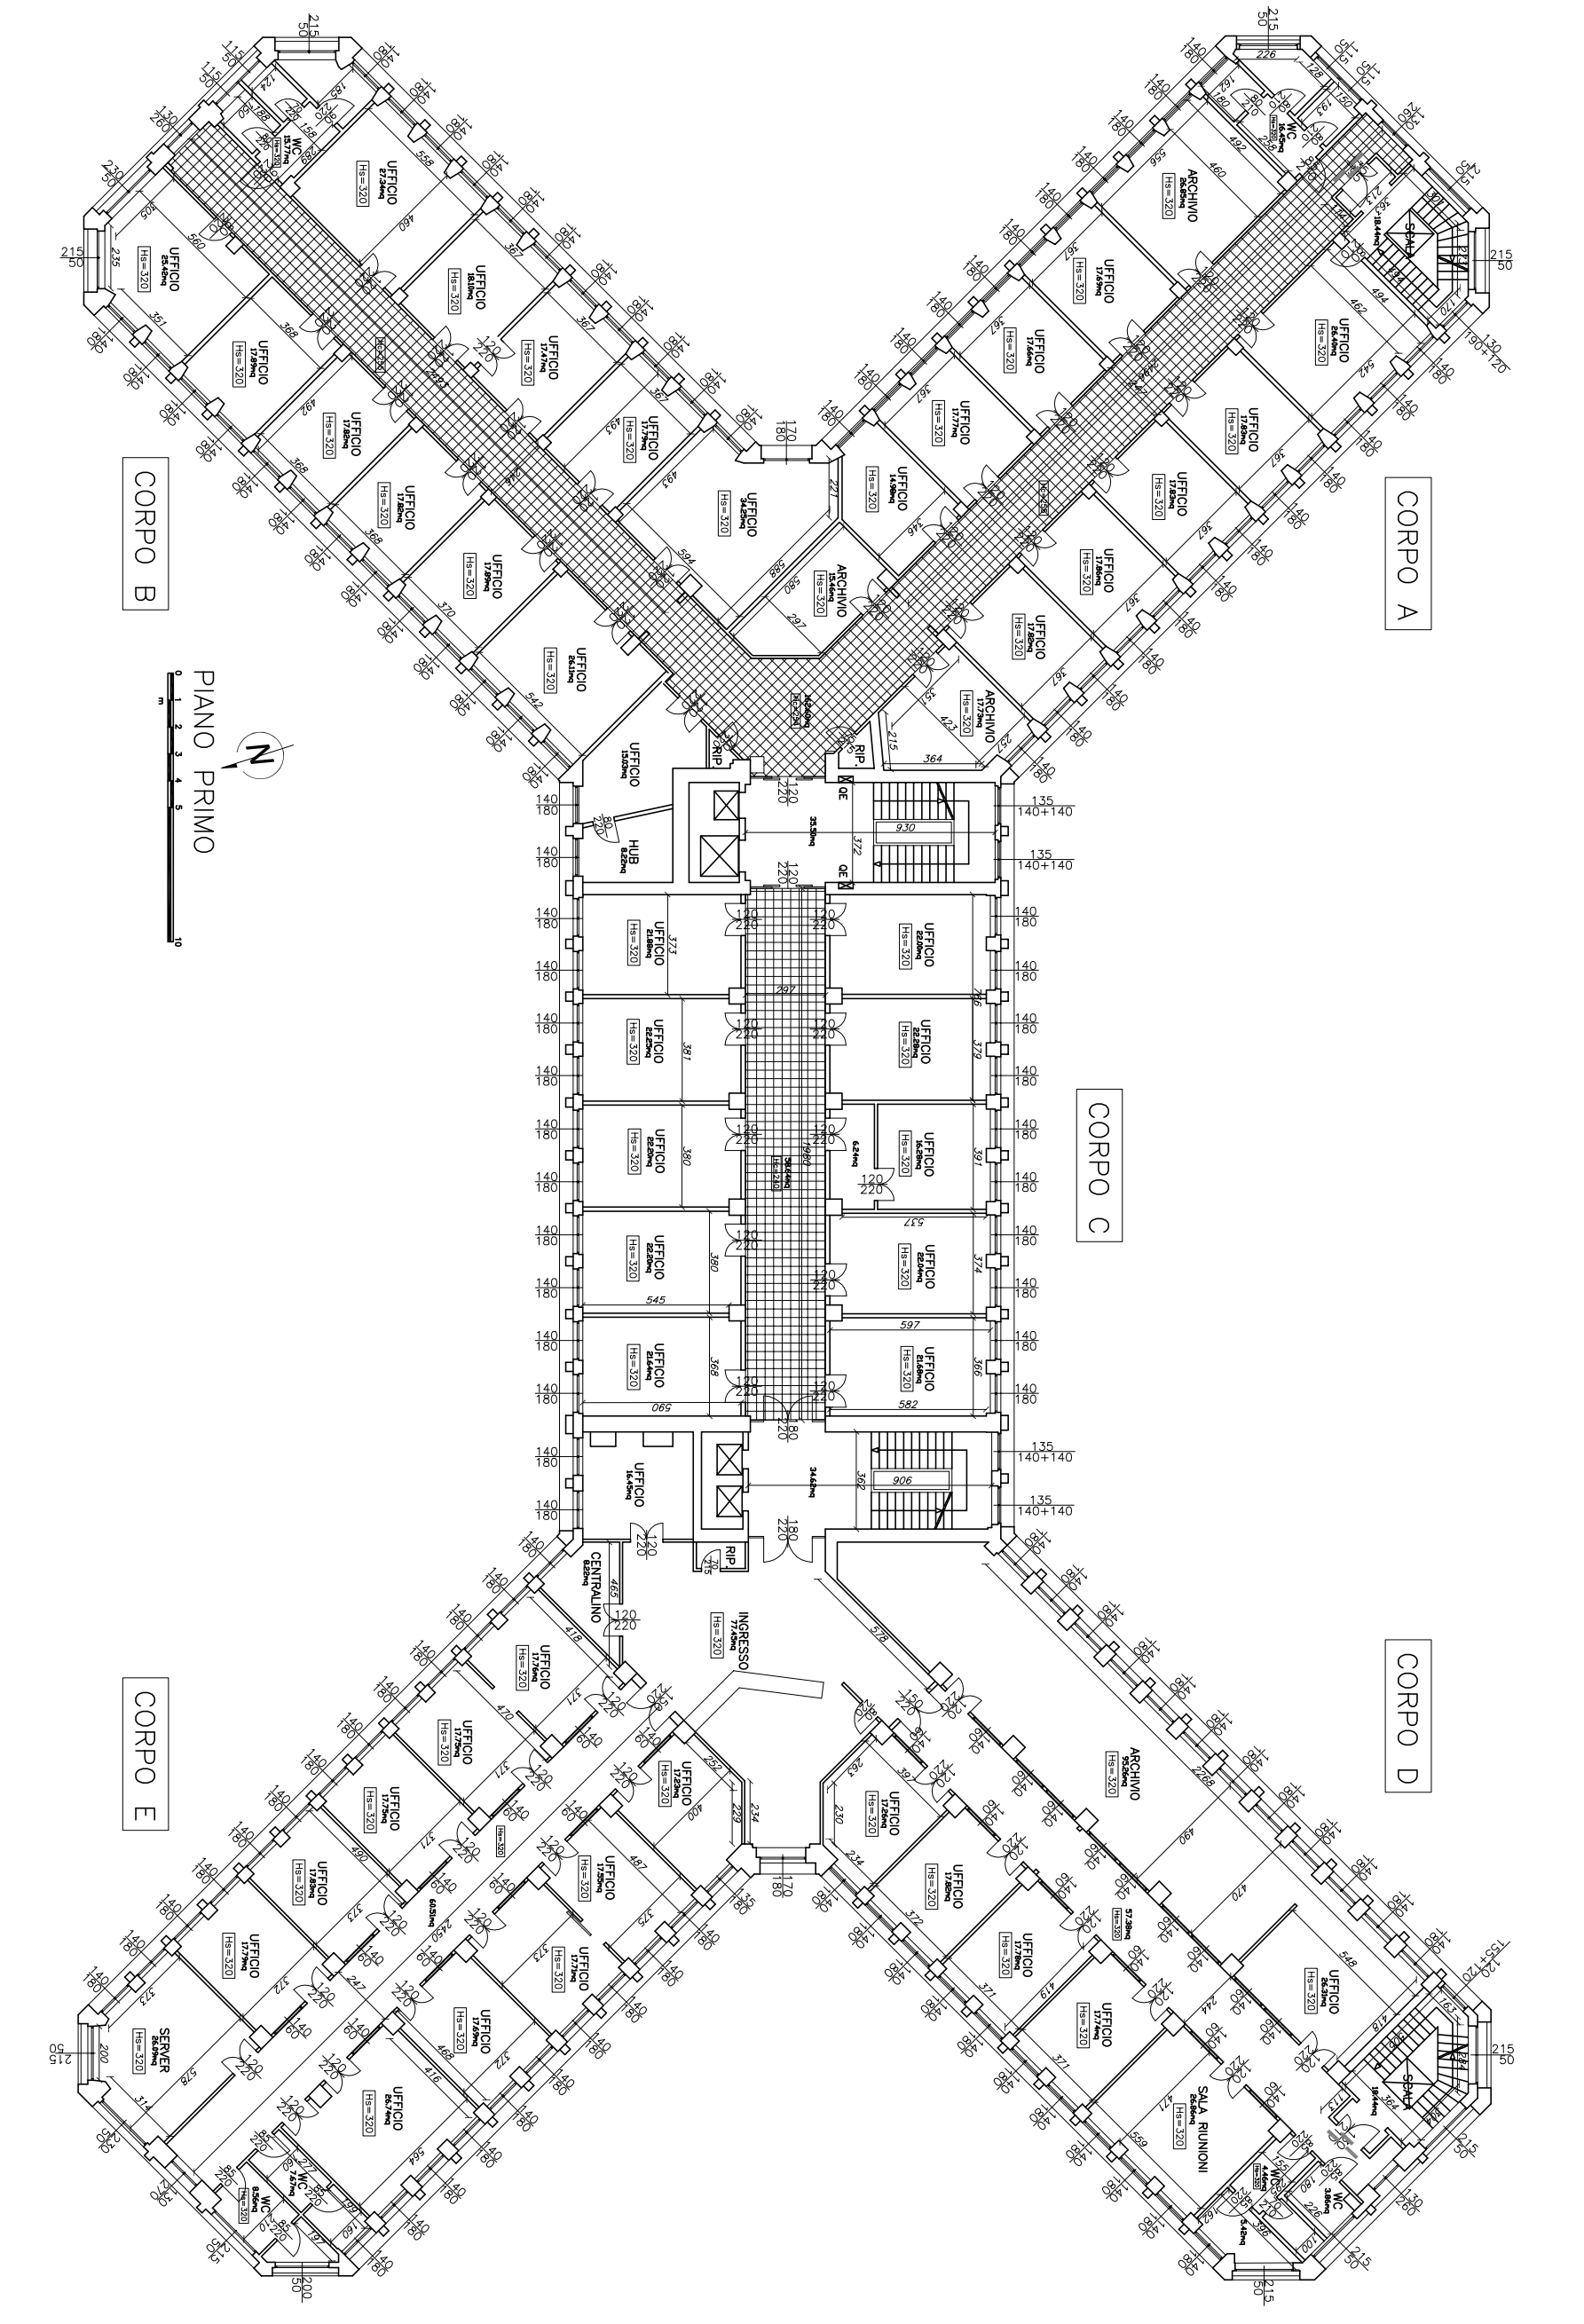
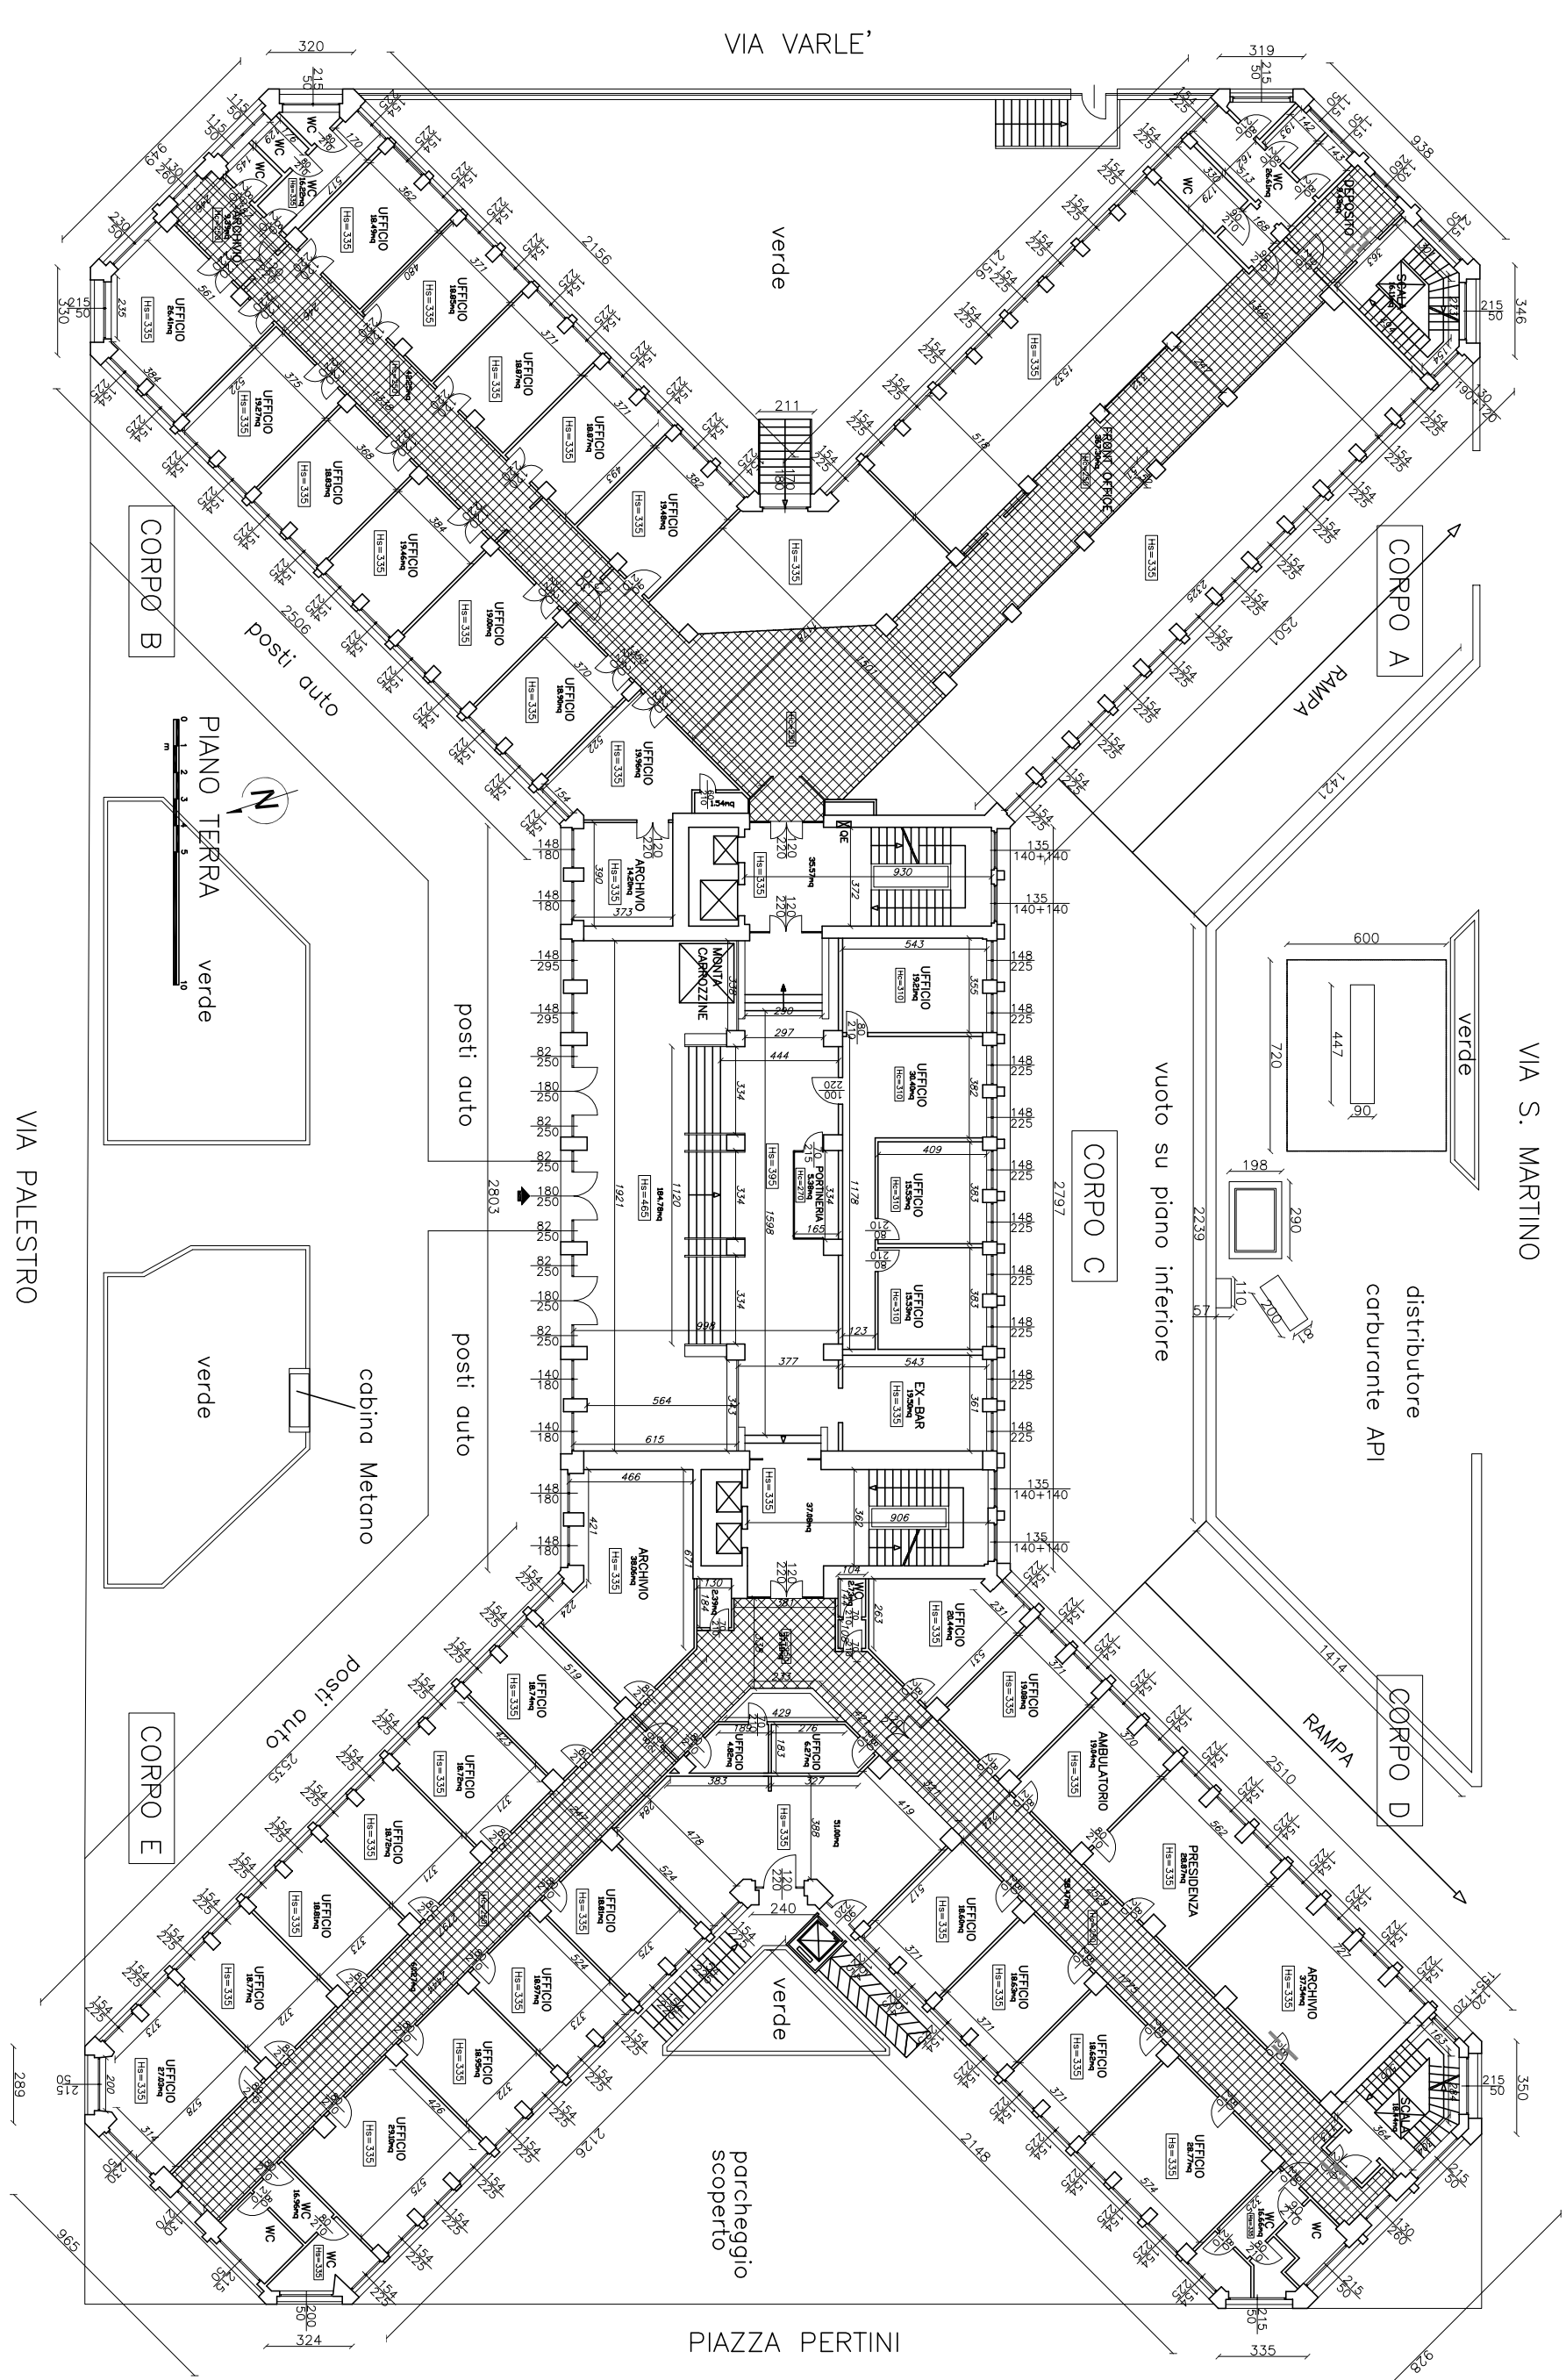


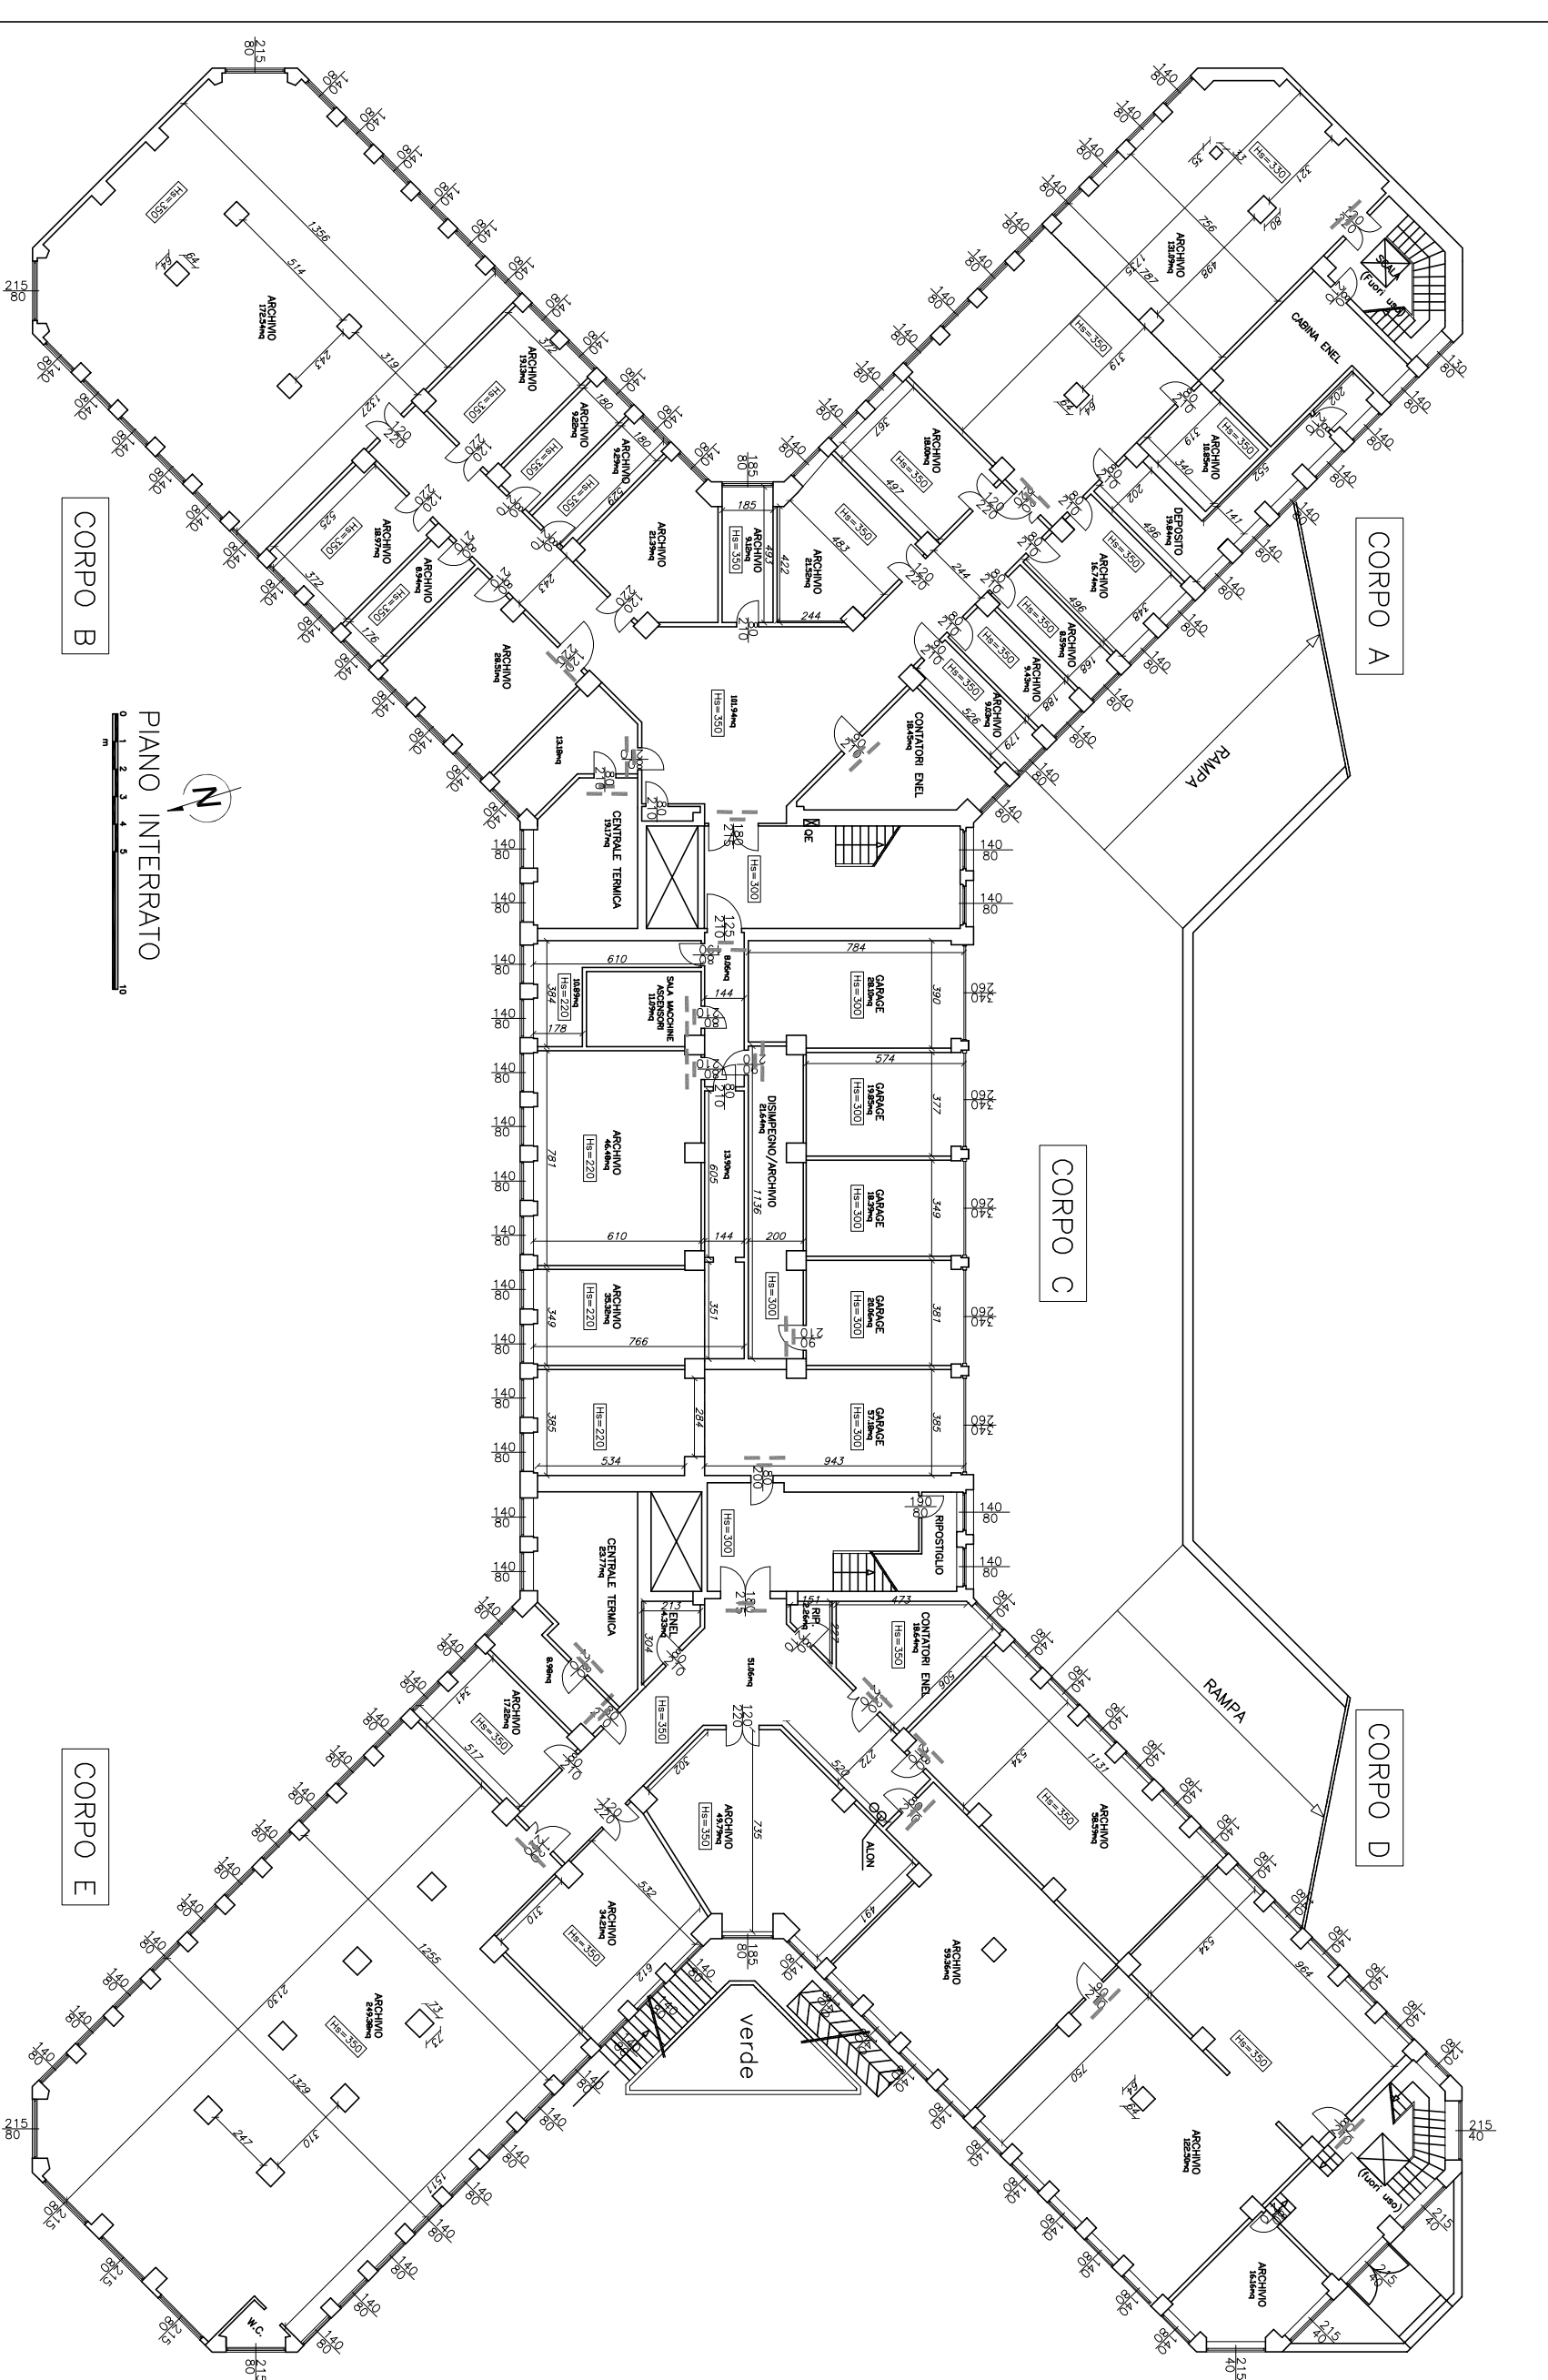

INNOVAZIONE DEL FABBRICATO.

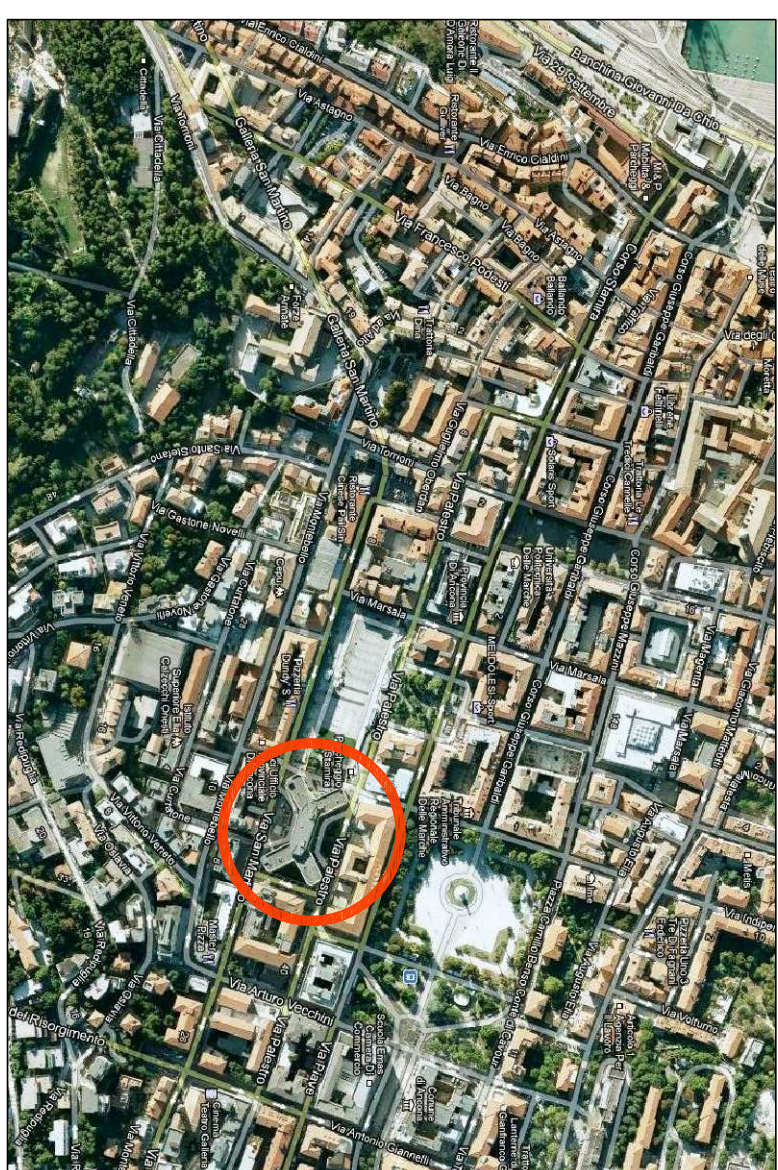

ESTRATTO DI MAPPA CATASTALE.

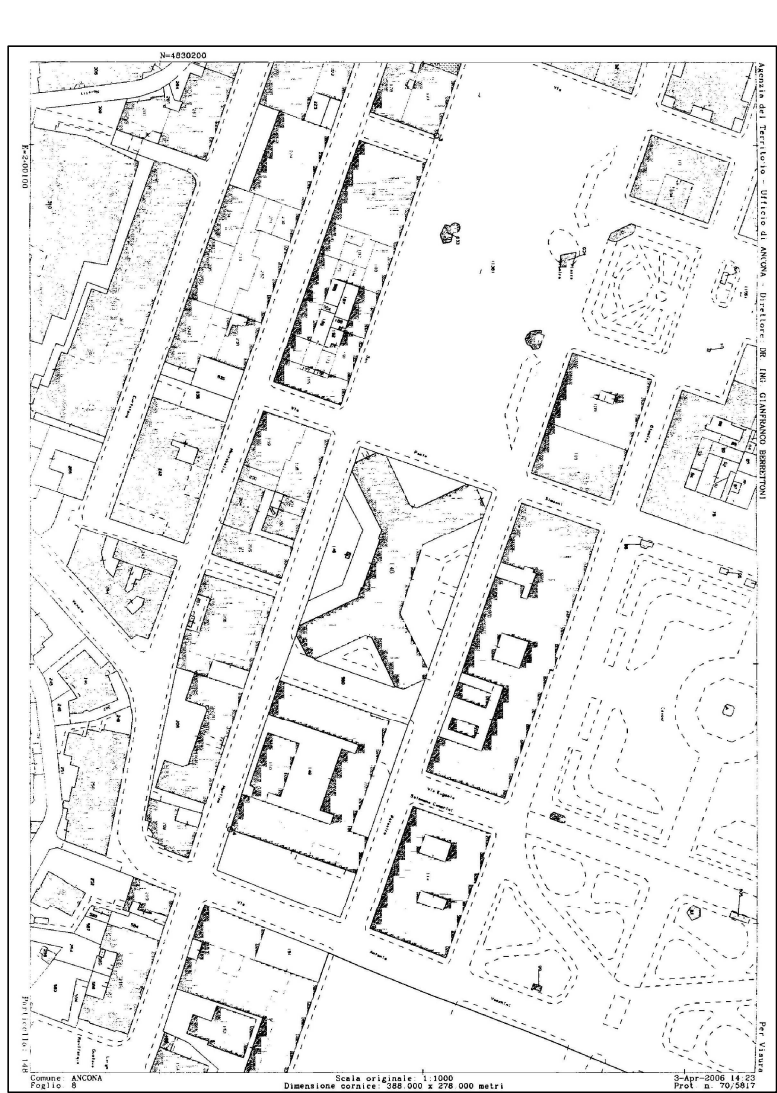

STUDIO TECNICO

Dott. Ing. GAETANO ROCCO

Corso G. Garibaldi, 111 - 40121 Jassone - Tel. 071/258244 - Fax: 071/2075946

Progetto n.:

PD-M-01

Data:

15/12/2011

Scala:

1:200

Completamento:

Dott. Ing. Gaetano Rocco

Progetto:

LAVORO DI ARGOMENTO

PREVENZIONE INCENDI

E LAVORO PRESSO L'IMMOBILE

CONFERITO AL FOMI IMMOBILE

FINANZIARI SITO IN ANCONA IN

VIA PALESTRO 15.

OGGETTO:

PROGETTO DEFINITIVO

STATO ATTUALE

PLANIMETRIE PIANI

Prodotto:

16/2010

Disegnato:

Progetto approvato - Verifica di produzione, studio personale, senza autorizzazione.