
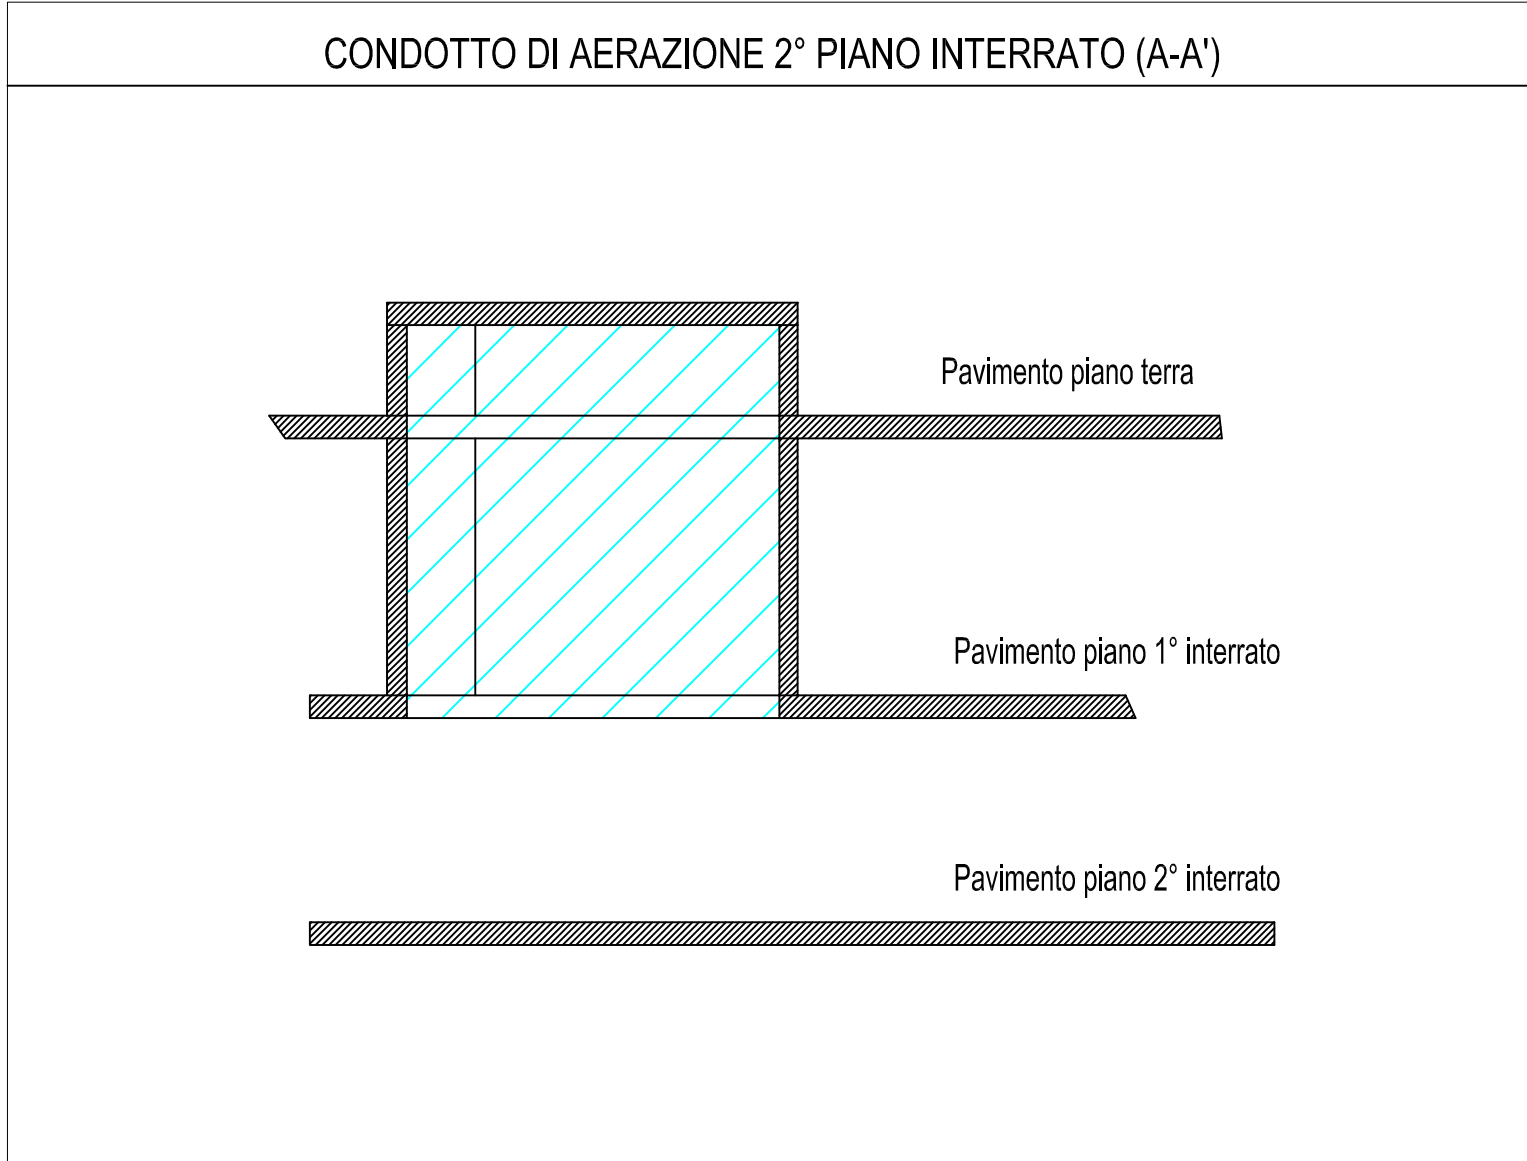


LEGENDA	
SIMBOLO	DESCRIZIONE
	Porta tagliafuoco
	Portone tagliafuoco
	Rivelatore a soffitto
	Istante
	Estintore
	Impianto di spegnimento automatico ad Aerosol_Posizione da valutare in base al esecuzione lavori e secondo delle scalfature
	Attacco motopompa VVF UNI 70
	Punto di segnalazione manuale
	Centrale di controllo e segnalazione
	Ripetizione ottica di allarme
	Lampada d'emergenza
	Segnalazione d'emergenza
	Uscita d'emergenza
	Cassa acustica da parete
	Tronbce acustica da parete
	Ventilatore per aerazione meccanica
	Percorso di esodo
	Semaforo Tagliafuoco Certificato EI 120 S EN 1366-2
Per l'installazione delle lampade di emergenza e dei colli di tagliafuoco vedere tavola C13 particolari 12 e 13	

PARTICOLARE ESTINTORE PORTATILE	
	ESTINTORE 12kg AVVERTIMENTI Estintore da 8 Kg

PARTICOLARE IDRANTE ANTINCENDIO	

COMMITTENTE: AGENZIA DEL DEMANIO <i>Direzione Centrale Manutenzione, Contratti e Beni Confiscati</i> <i>Edilizia</i> <i>Via Barberini, 38 - 00187 Roma</i>									
COMUNE:		63100 ASCOLI PICENO (AP)							
UBICAZIONE:		VIA LUIGI MARINI, 15 / VIALE INDIPENDENZA							
TITOLO DELL'OPERA:		ADEGUAMENTO ANTINCENDIO							
PROPRIETA':		F.I.P.							
RIF. URBANI E CATASTALI									
PRATICA EDILIZIA		TIPO		N.		DEL			
ELABORATO REDATTO DA: PERITO INDUSTRIALE CANDOLLORI EMIDIO PROGETTAZIONE IMPIANTI TECNOLOGICI Via dell'Arona, 27 - 63074 SAN BENEDETTO DEL TRONTO (AP) Tel./Fax 0735-753060 P.IVA 01420440446 E-mail: emidio@dbc-service.it									
PROGETTO PRELIMINARE		</							

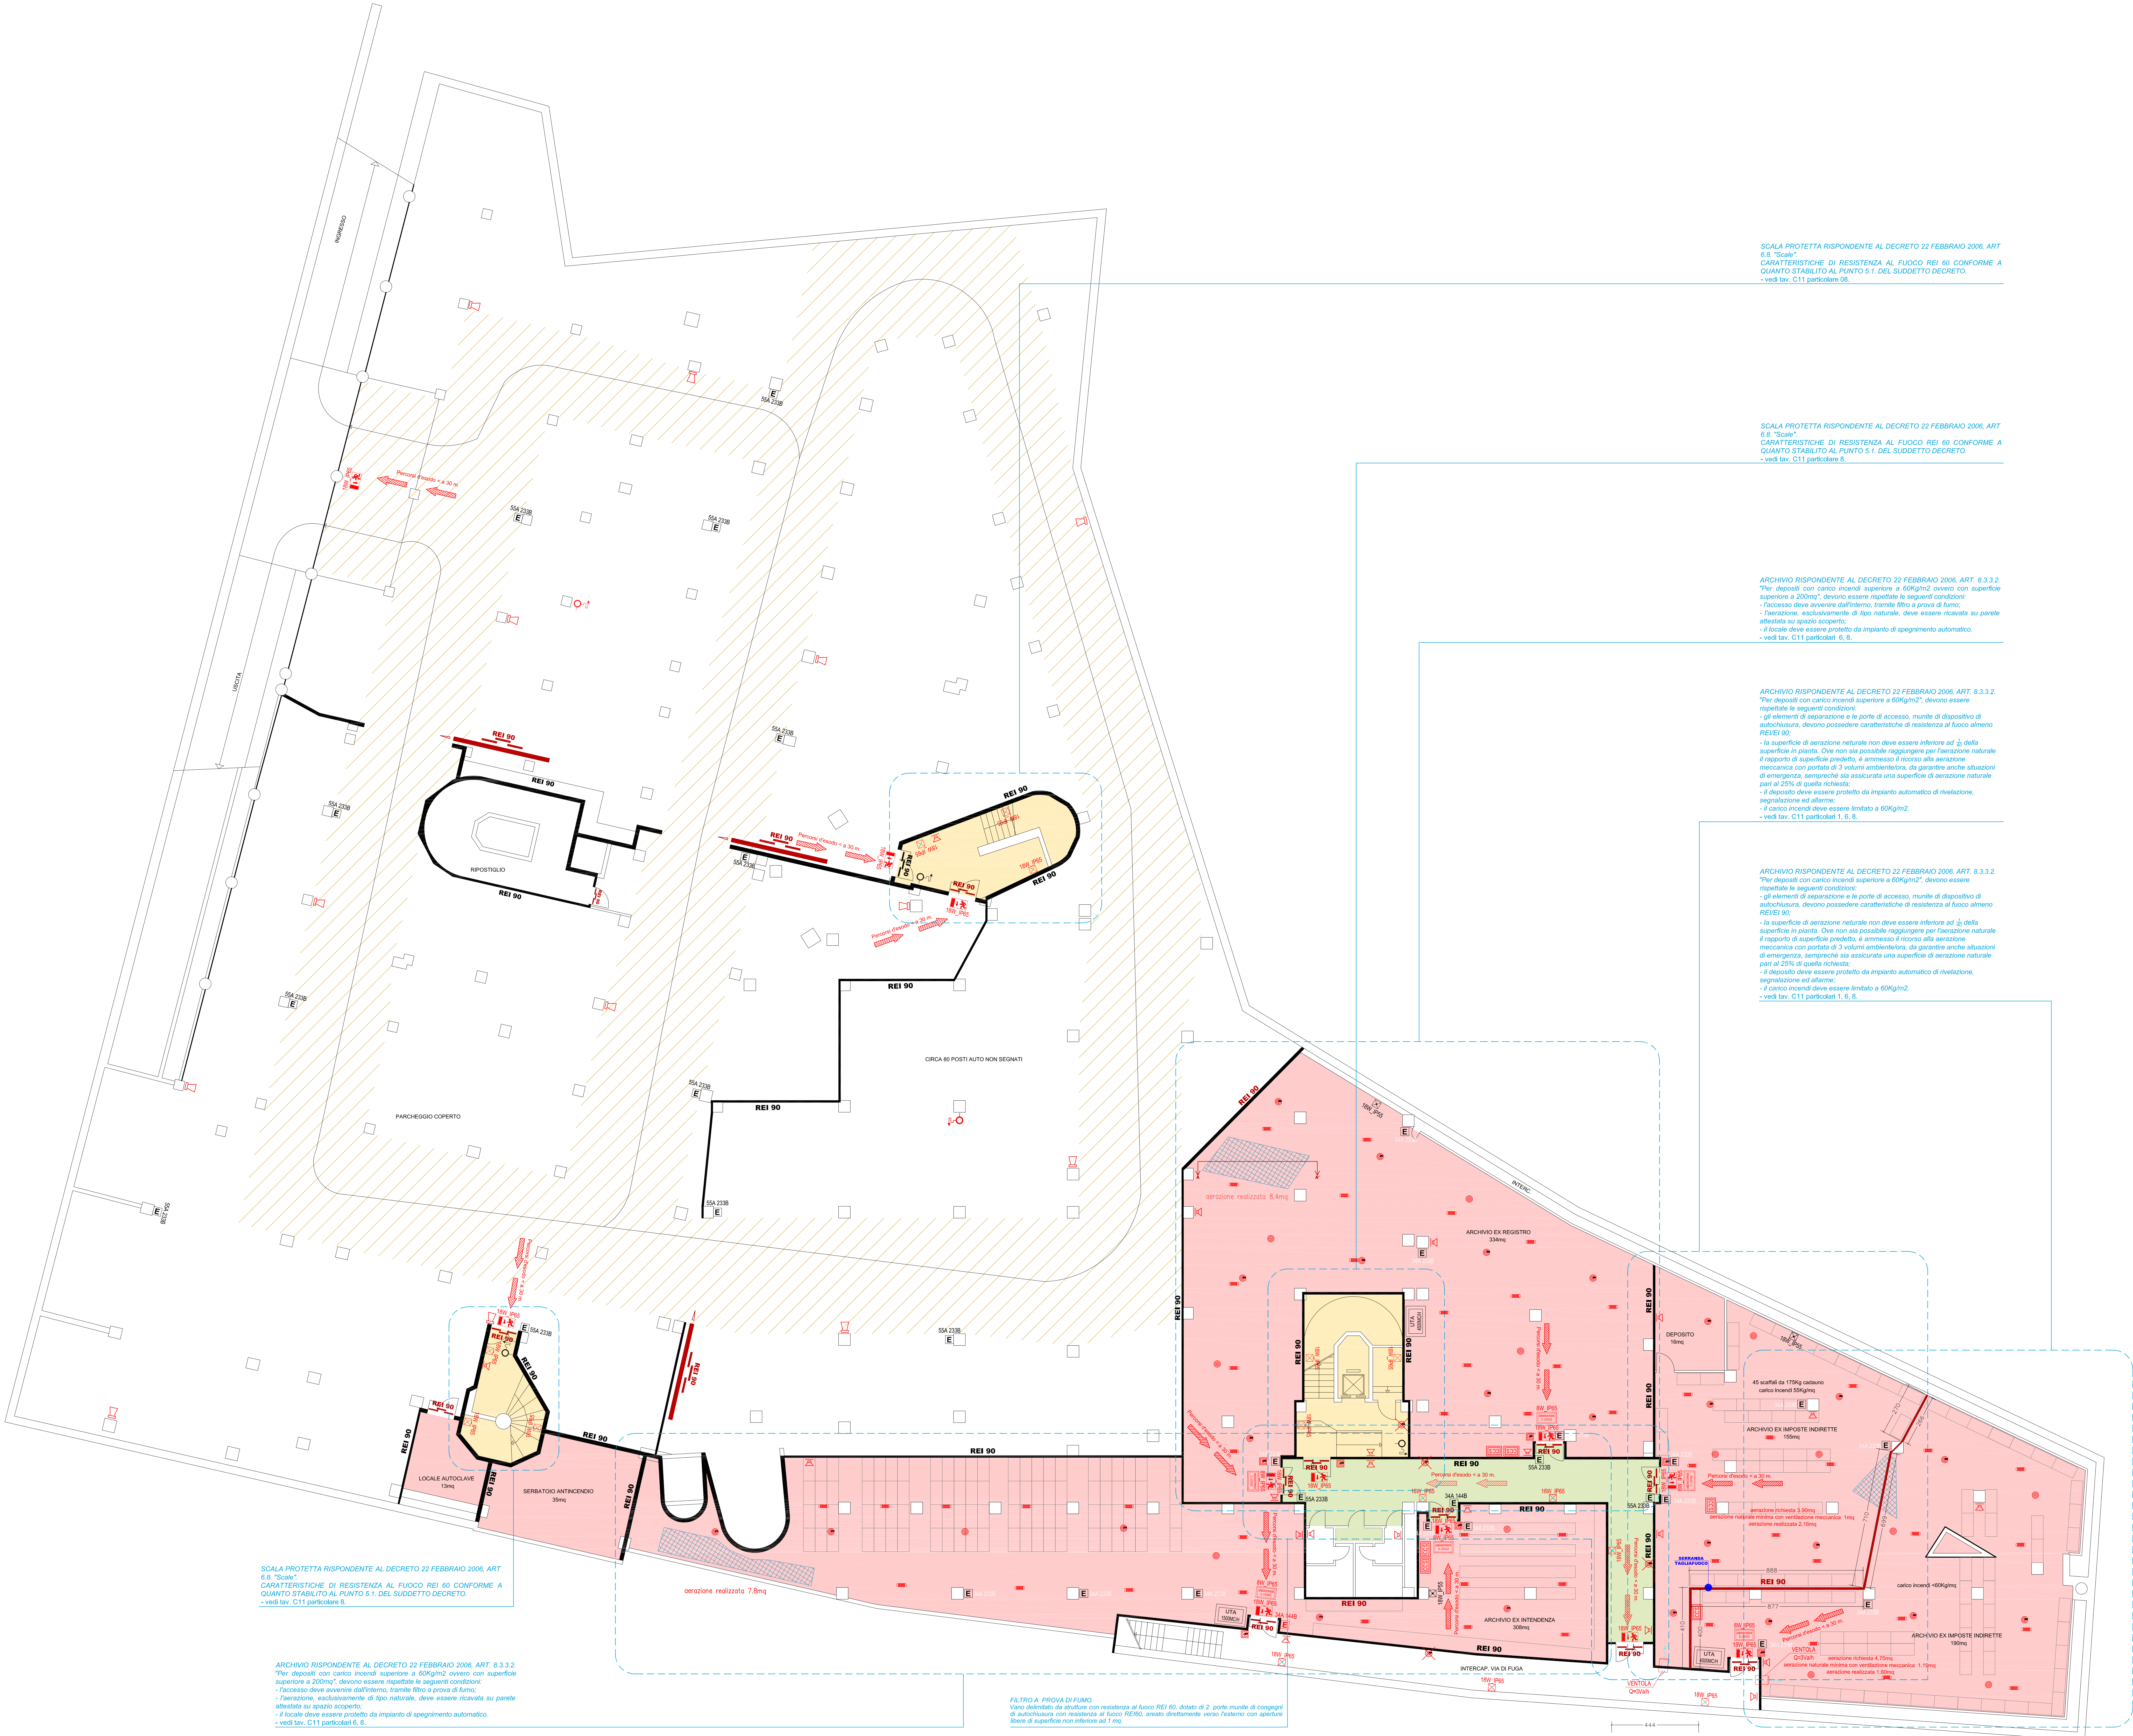

	Componente antincendio non oggetto di modifica
	Componente antincendio oggetto di modifica o di nuova installazione

	Locale compartimentato
	Cavedio passaggio impianti compartimentato
	Filtro a prova di fumo
	Percorso protetto
	Scala protetta
	Corsie di manovra interessate da rifacimento del manto stradale
	Apertura aerazione naturale dedicata al Secondo Piano Interrato

