


LEGENDA	
SIMBOLO	DESCRIZIONE
	Porta tagliafuoco
	Portone tagliafuoco
	Rivelatore a soffitto
	Idrante
	Esitore
	Impianto di Spegnimento automatico ad Aerosol_Posizione da valutare in fase di esecuzione lavori a seconda delle scaffature
	Attacco motopompa VVF, UNI 70
	Punto di segnalazione manuale
	Centrale di controllo e segnalazione
	Ripetizione ottica di allarme
	Lampada d'emergenza
	Segnalazione d'emergenza
	Uscita d'emergenza
	Cassa acustica da parete
	Tromba acustica da parete
	Ventilatore per aereazione meccanica
	Percorso di esodo
	Serranda Tagliafuoco Certificata EI 120 S EN 1366-2
	Realizzazione di compartimentazione REI orizzontale e verticale in corrispondenza dei solai/murature che affaccia sulla facciata continua con doppia lastra in calce silicato dello spessore di 25+25mm.
Per l'installazione delle lampade di emergenza e dei collari tagliafuoco vedere tavola C11 particolari 11 e 12	

	Componenete anticendio non oggetto di modifica
	Componenete anticendio oggetto di modifica o di nuova istallazione

	Locale compartimentato
	Cavedio passaggio impianti compartimentato
	Filtro a prova di fumo
	Percorso protetto
	Scala protetta

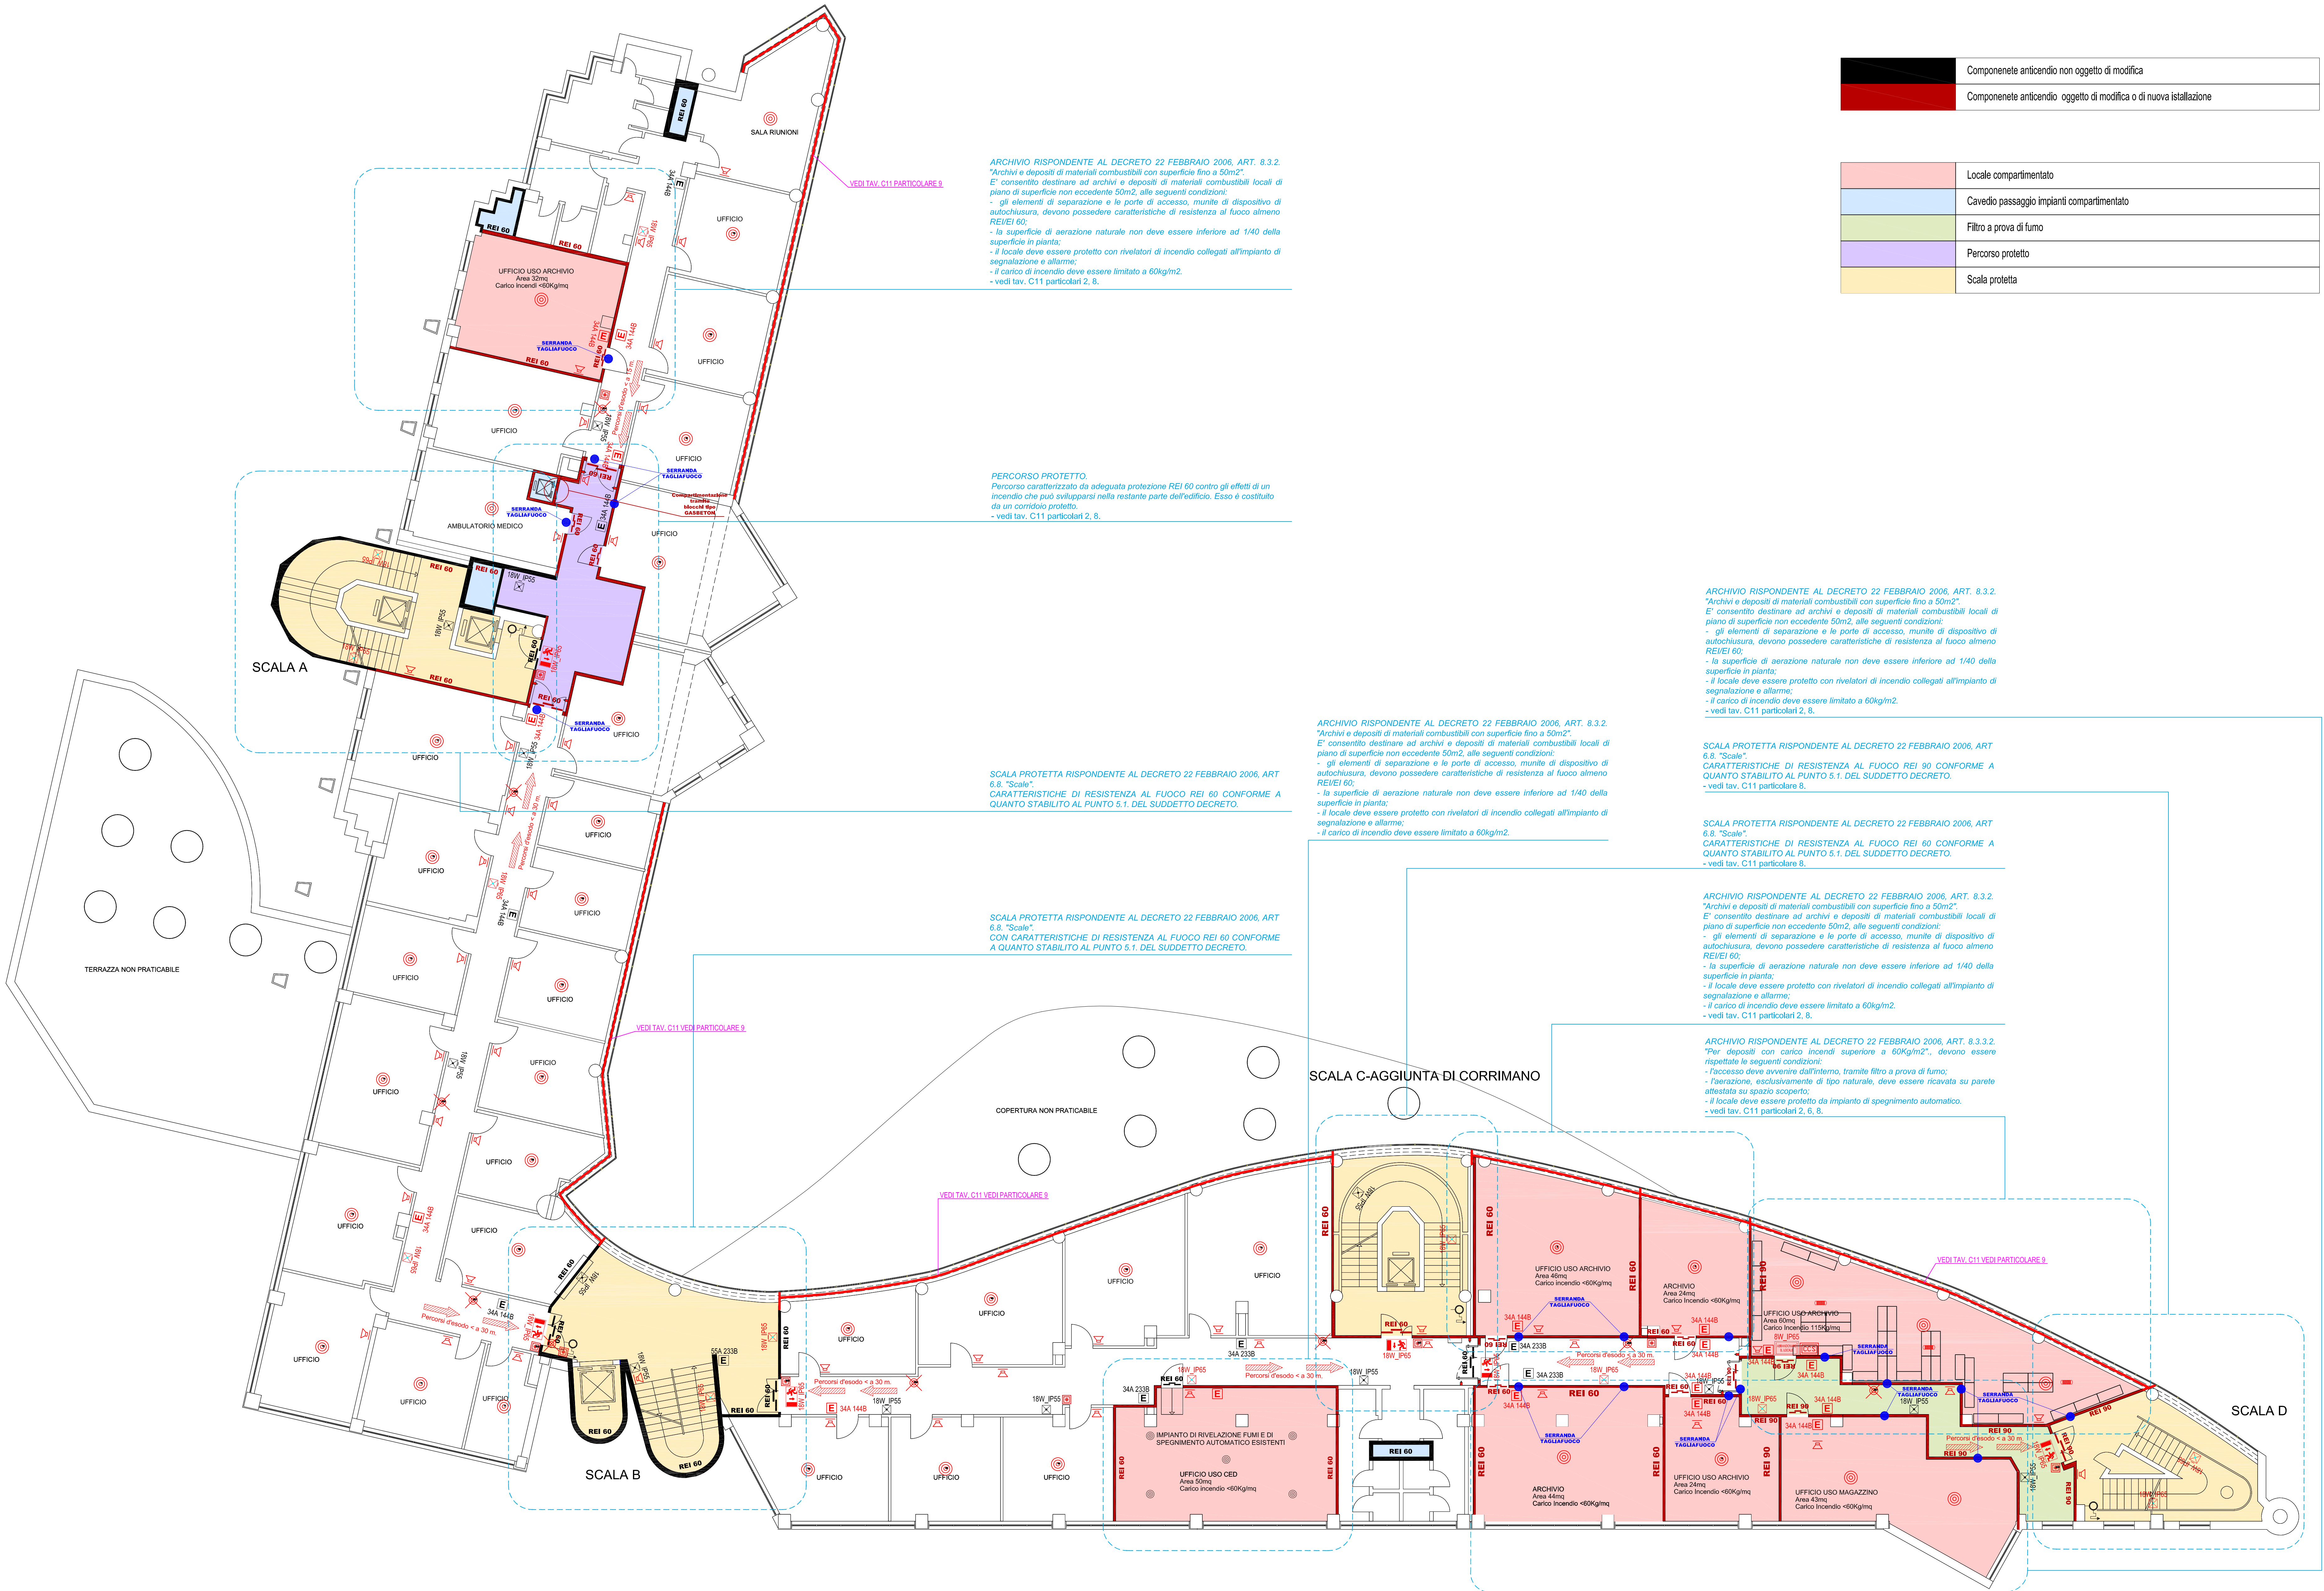

COMMITTENTE:

AGENZIA DEL DEMANIO

Direzione Centrale Manutenzione, Contratti e Beni Confiscati

Edilizia

Via Barberini, 38 - 00187 Roma

COMUNE:

63100 ASCOLI PICENO (AP)

UBICAZIONE:

VIA LUIGI MARINI, 15 / VIALE INDIPENDENZA

TITOLO DELL'OPERA:

ADEGUAMENTO ANTICENDIO

PROPRIETA'

F.I.P.

RIF. URBAN. E CATASTALI

PRATICA EDILIZIA

TIPO

N.

DEL

ELABORATO REDATTO DA:

PERITO INDUSTRIALE CANDELLORI EMIDIO

PROGETTAZIONE IMPIANTI TECNOLOGICI

Via dell'Airona, 27 – 63074 SAN BENEDETTO DEL TRONTO (AP) Tel./Fax 0735–753060

F.I.VA 01420440446 E-mail: emidio@abc-service.it

PROGETTO PRELIMINARE

PROGETTO DEFINITIVO

PROGETTO ESECUTIVO

PROGETTO AS-BUILT

RADICE TAVOLE

A

B

C

D

E

F

G

H

I

L

NUMERO TAVOLE

1

6

24

3

2

2

1

2

1

1

TAVOLA RELATIVA A:

IMPIANTO ANTINCENDIO

PIANO PRIMO (STATO MODIFICATO)

DATA: 21 OTTOBRE 2013

SCALA

COMMESSA N.

N° TAVOLA

REVISIONI

1:100

0513

C4.1

FILE

IL COMMITTENTE

IL PROGETTISTA

IL COLLAUDATORE/APPALTATORE

Documento di proprietà Candellori Per.Ind.Emidio - La ditta tutelera i propri diritti in sede civile e penale.