


LEGENDA	
SIMBOLO	DESCRIZIONE
	Porta tagliafuoco
	Portone tagliafuoco
	Rivelatore a soffitto
	Idrante
	Escritore
	Impianto di Spegnimento automatico ad Aerosol_Posizione da valutare in fase di esecuzione lavori a seconda delle scaffature
	Attacco motopompa VVF, UNI 70
	Punto di segnalazione manuale
	Centrale di controllo e segnalazione
	Ripetizione ottica di allarme
	Lampada d'emergenza
	Segnalazione d'emergenza
	Uscita d'emergenza
	Cassa acustica da parete
	Tromba acustica da parete
	Ventilatore per aerazione meccanica
	Percorso di esodo

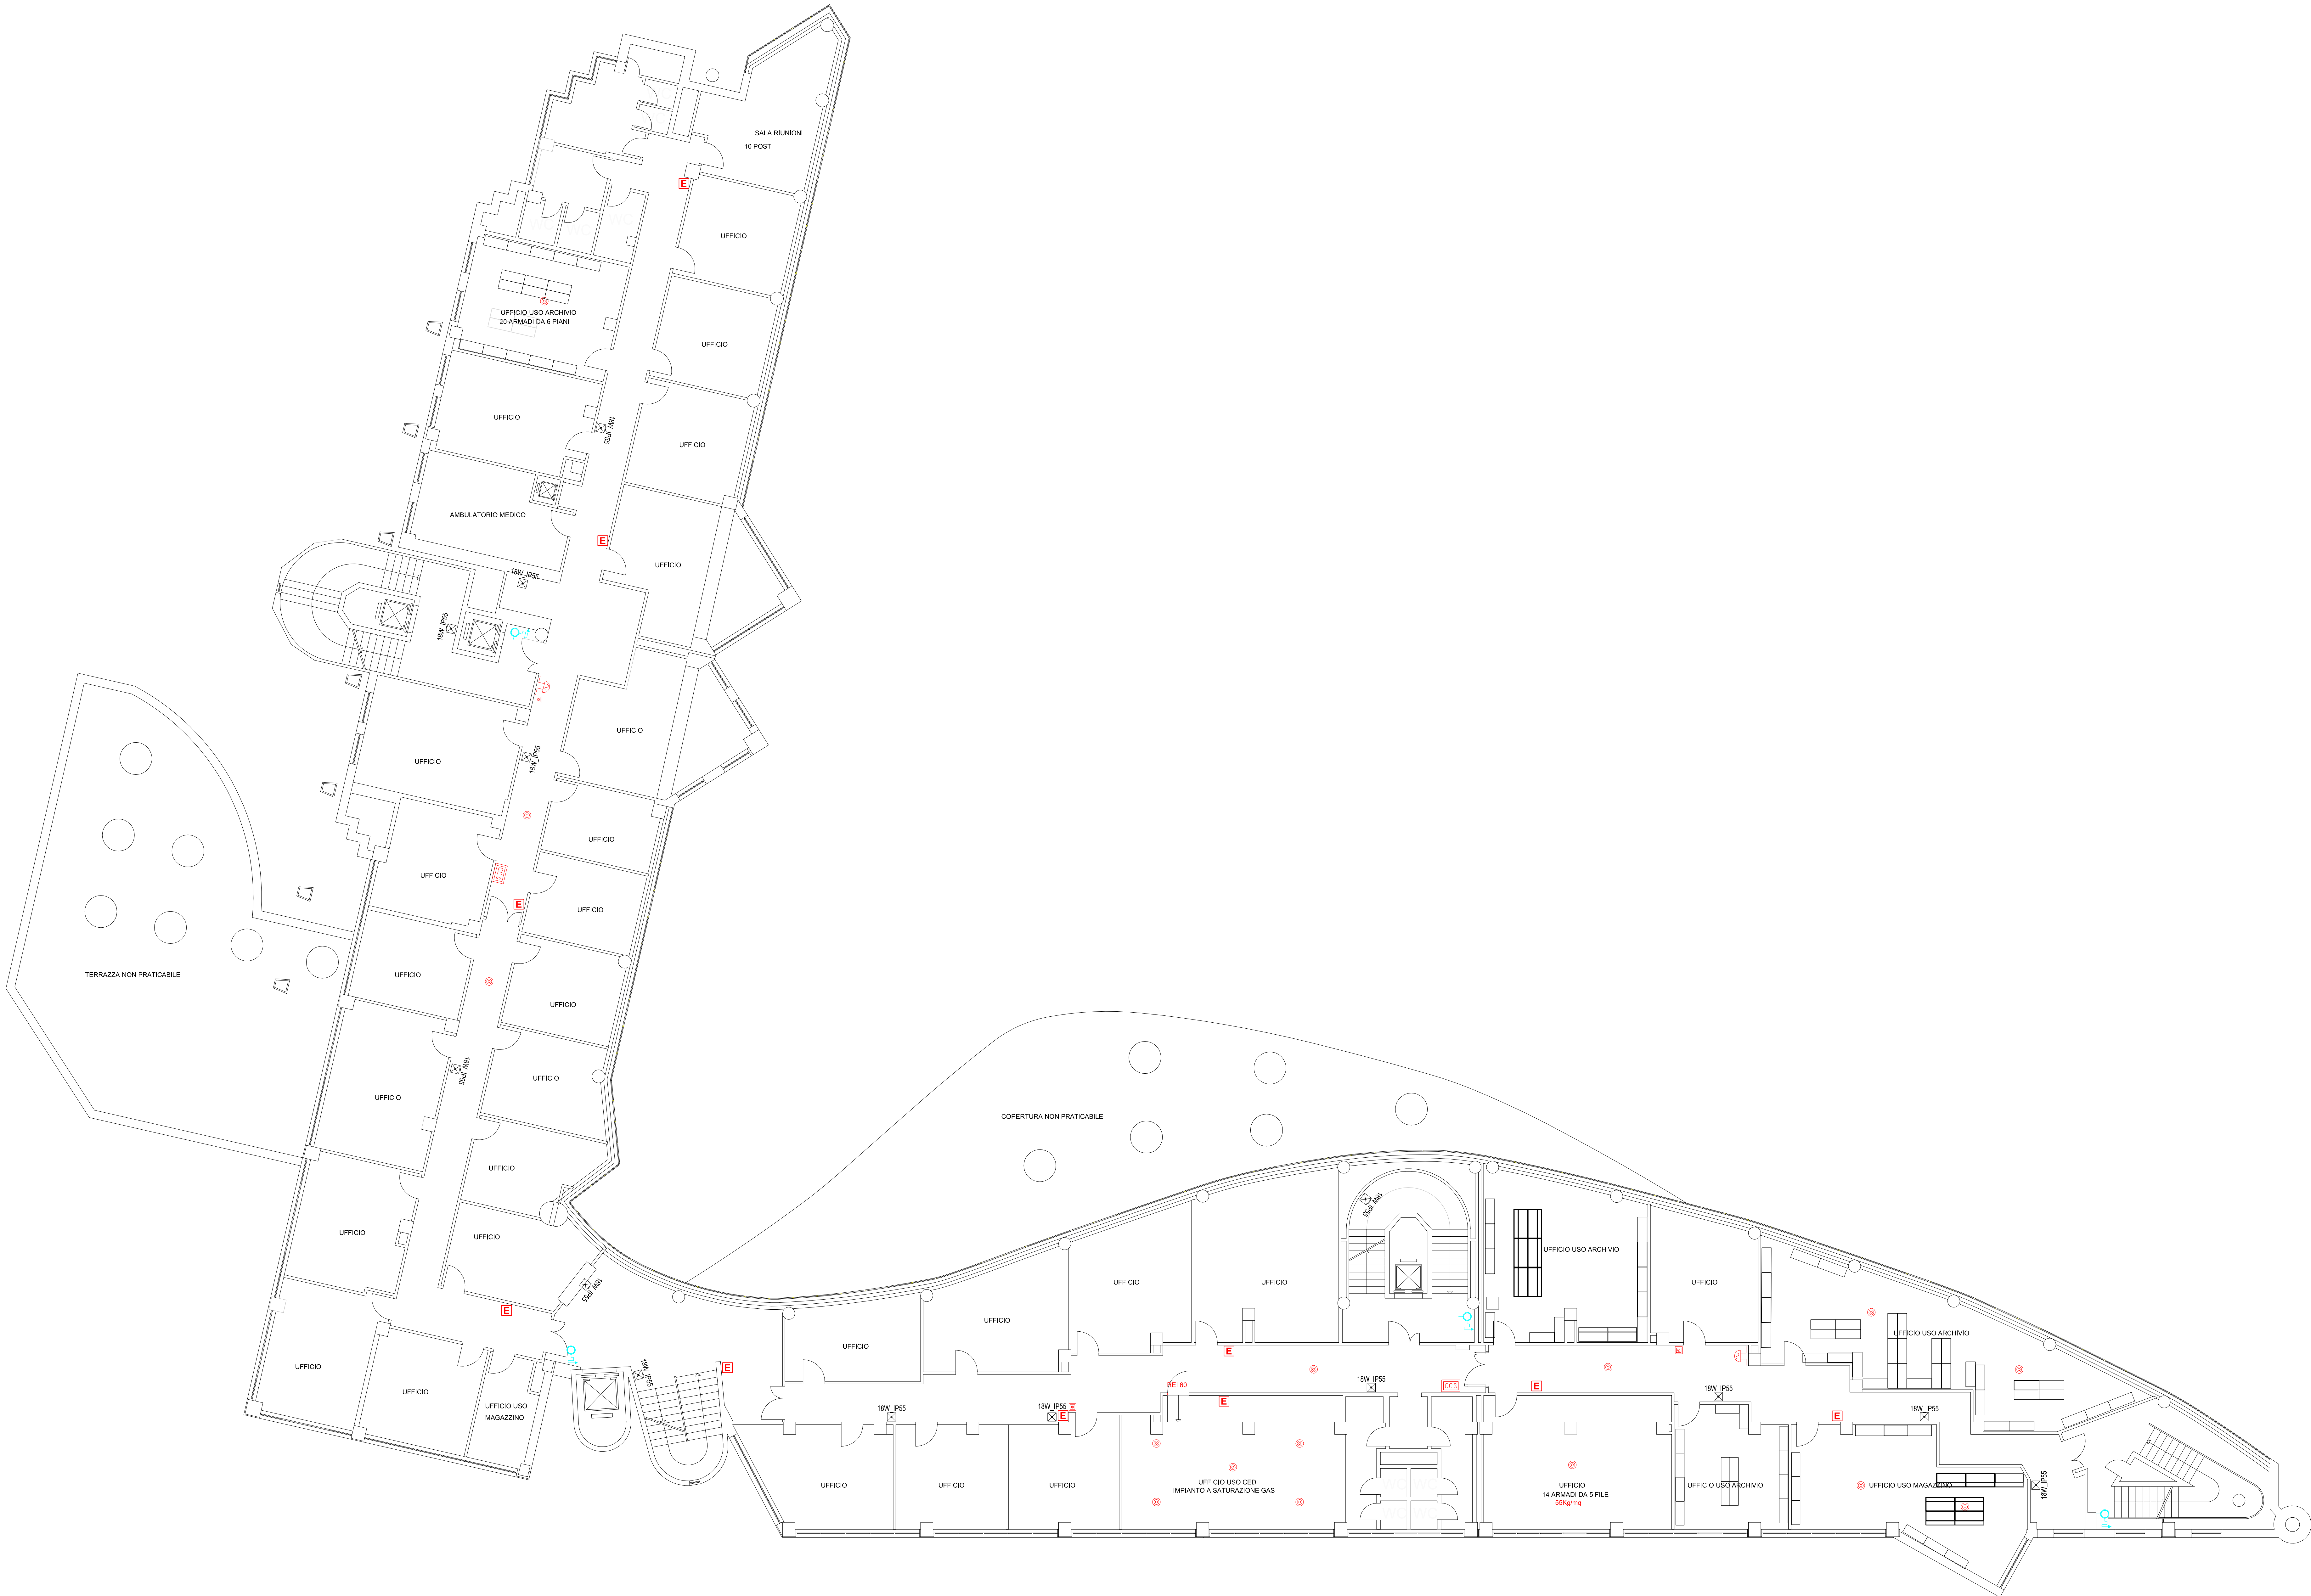

COMMITTENTE:

AGENZIA DEL DEMANIO

Direzione Centrale Manutenzione, Contratti e Beni Confiscati

Edilizia

Via Barberini, 38 - 00187 Roma

COMUNE

63100 ASCOLI PICENO (AP)

UBICAZIONE

VIA LUIGI MARINI, 15 / VIALE INDIPENDENZA

TITOLO DELL'OPERA

ADEGUAMENTO ANTICENDIO

PROPRIETA'

F.I.P.

RIF. URBAN. E CATASTALI

PRATICA EDILIZIA

TIPO

N.

DEL

ELABORATO REDATTO DA:

PERITO INDUSTRIALE CANDELLORI EMIDIO

PROGETTAZIONE IMPIANTI TECNOLOGICI

Via dell'Airona, 27 – 63074 SAN BENEDETTO DEL TRONTO (AP) Tel./Fax 0735–753060

E-mail: emidio@abc-service.it

PROGETTO PRELIMINARE

PROGETTO DEFINITIVO

PROGETTO ESECUTIVO

PROGETTO AS-BUILT

RADICE TAVOLE

A

B

C

D

E

F

G

H

I

L

NUMERO TAVOLE

1

6

24

3

2

2

1

2

1

1

TAVOLA RELATIVA A:

IMPIANTO ANTICENDIO

PIANO PRIMO (STATO DI FATTO)

DATA: 21 OTTOBRE 2013

SCALA

1:100

COMMESSA N.

0513

N° TAVOLA

C4.2

REVISIONI

01

02

03

04

05

06

07

08

09

10

FILE

IL COMMITTENTE

IL PROGETTISTA

IL COLLAUDATORE/APPALTATORE

Documento di proprietà Candellori Per.Ind.Emidio - La ditta tutelerà i propri diritti in sede civile e penale.