


LEGENDA	
SIMBOLO	DESCRIZIONE
	Porta tagliafuoco
	Portone tagliafuoco
	Rivelatore a soffitto
	Idrante
	Estintore
	Impianto di spegnimento automatico ad Aerosol_Posizione da valutare in fase di esecuzione lavori a seconda delle scaffalature
	Attacco motopompa VVF, UNI 70
	Punto di segnalazione manuale
	Centrale di controllo e segnalazione
	Ripetizione ottica di allarme
	Lampada d'emergenza
	Segnalazione d'emergenza
	Uscita d'emergenza
	Cassa acustica da parete
	Tromba acustica da parete
	Ventilatore per aerazione meccanica
	Percorso di esodo
	Serranda Tagliafuoco Certificata EI 120 S EN 1366-2
	Realizzazione di compartimentazione REI ortizzontale e verticale in corrispondenza dei solai/murature che affaccia sulla facciata continua con doppia lastra in calce silicato dello spessore di 25+25mm.
Per l'installazione delle lampade di emergenza e dei collari tagliafuoco vedere tavola C11 particolari 11 e 12	

	Componente antiscandalo non oggetto di modifica
	Componente antiscandalo oggetto di modifica o di nuova installazione

	Locale compartimentato
	Cavedio passaggio impianti compartimentato
	Filtro a prova di fumo
	Percorso protetto
	Scala protetta

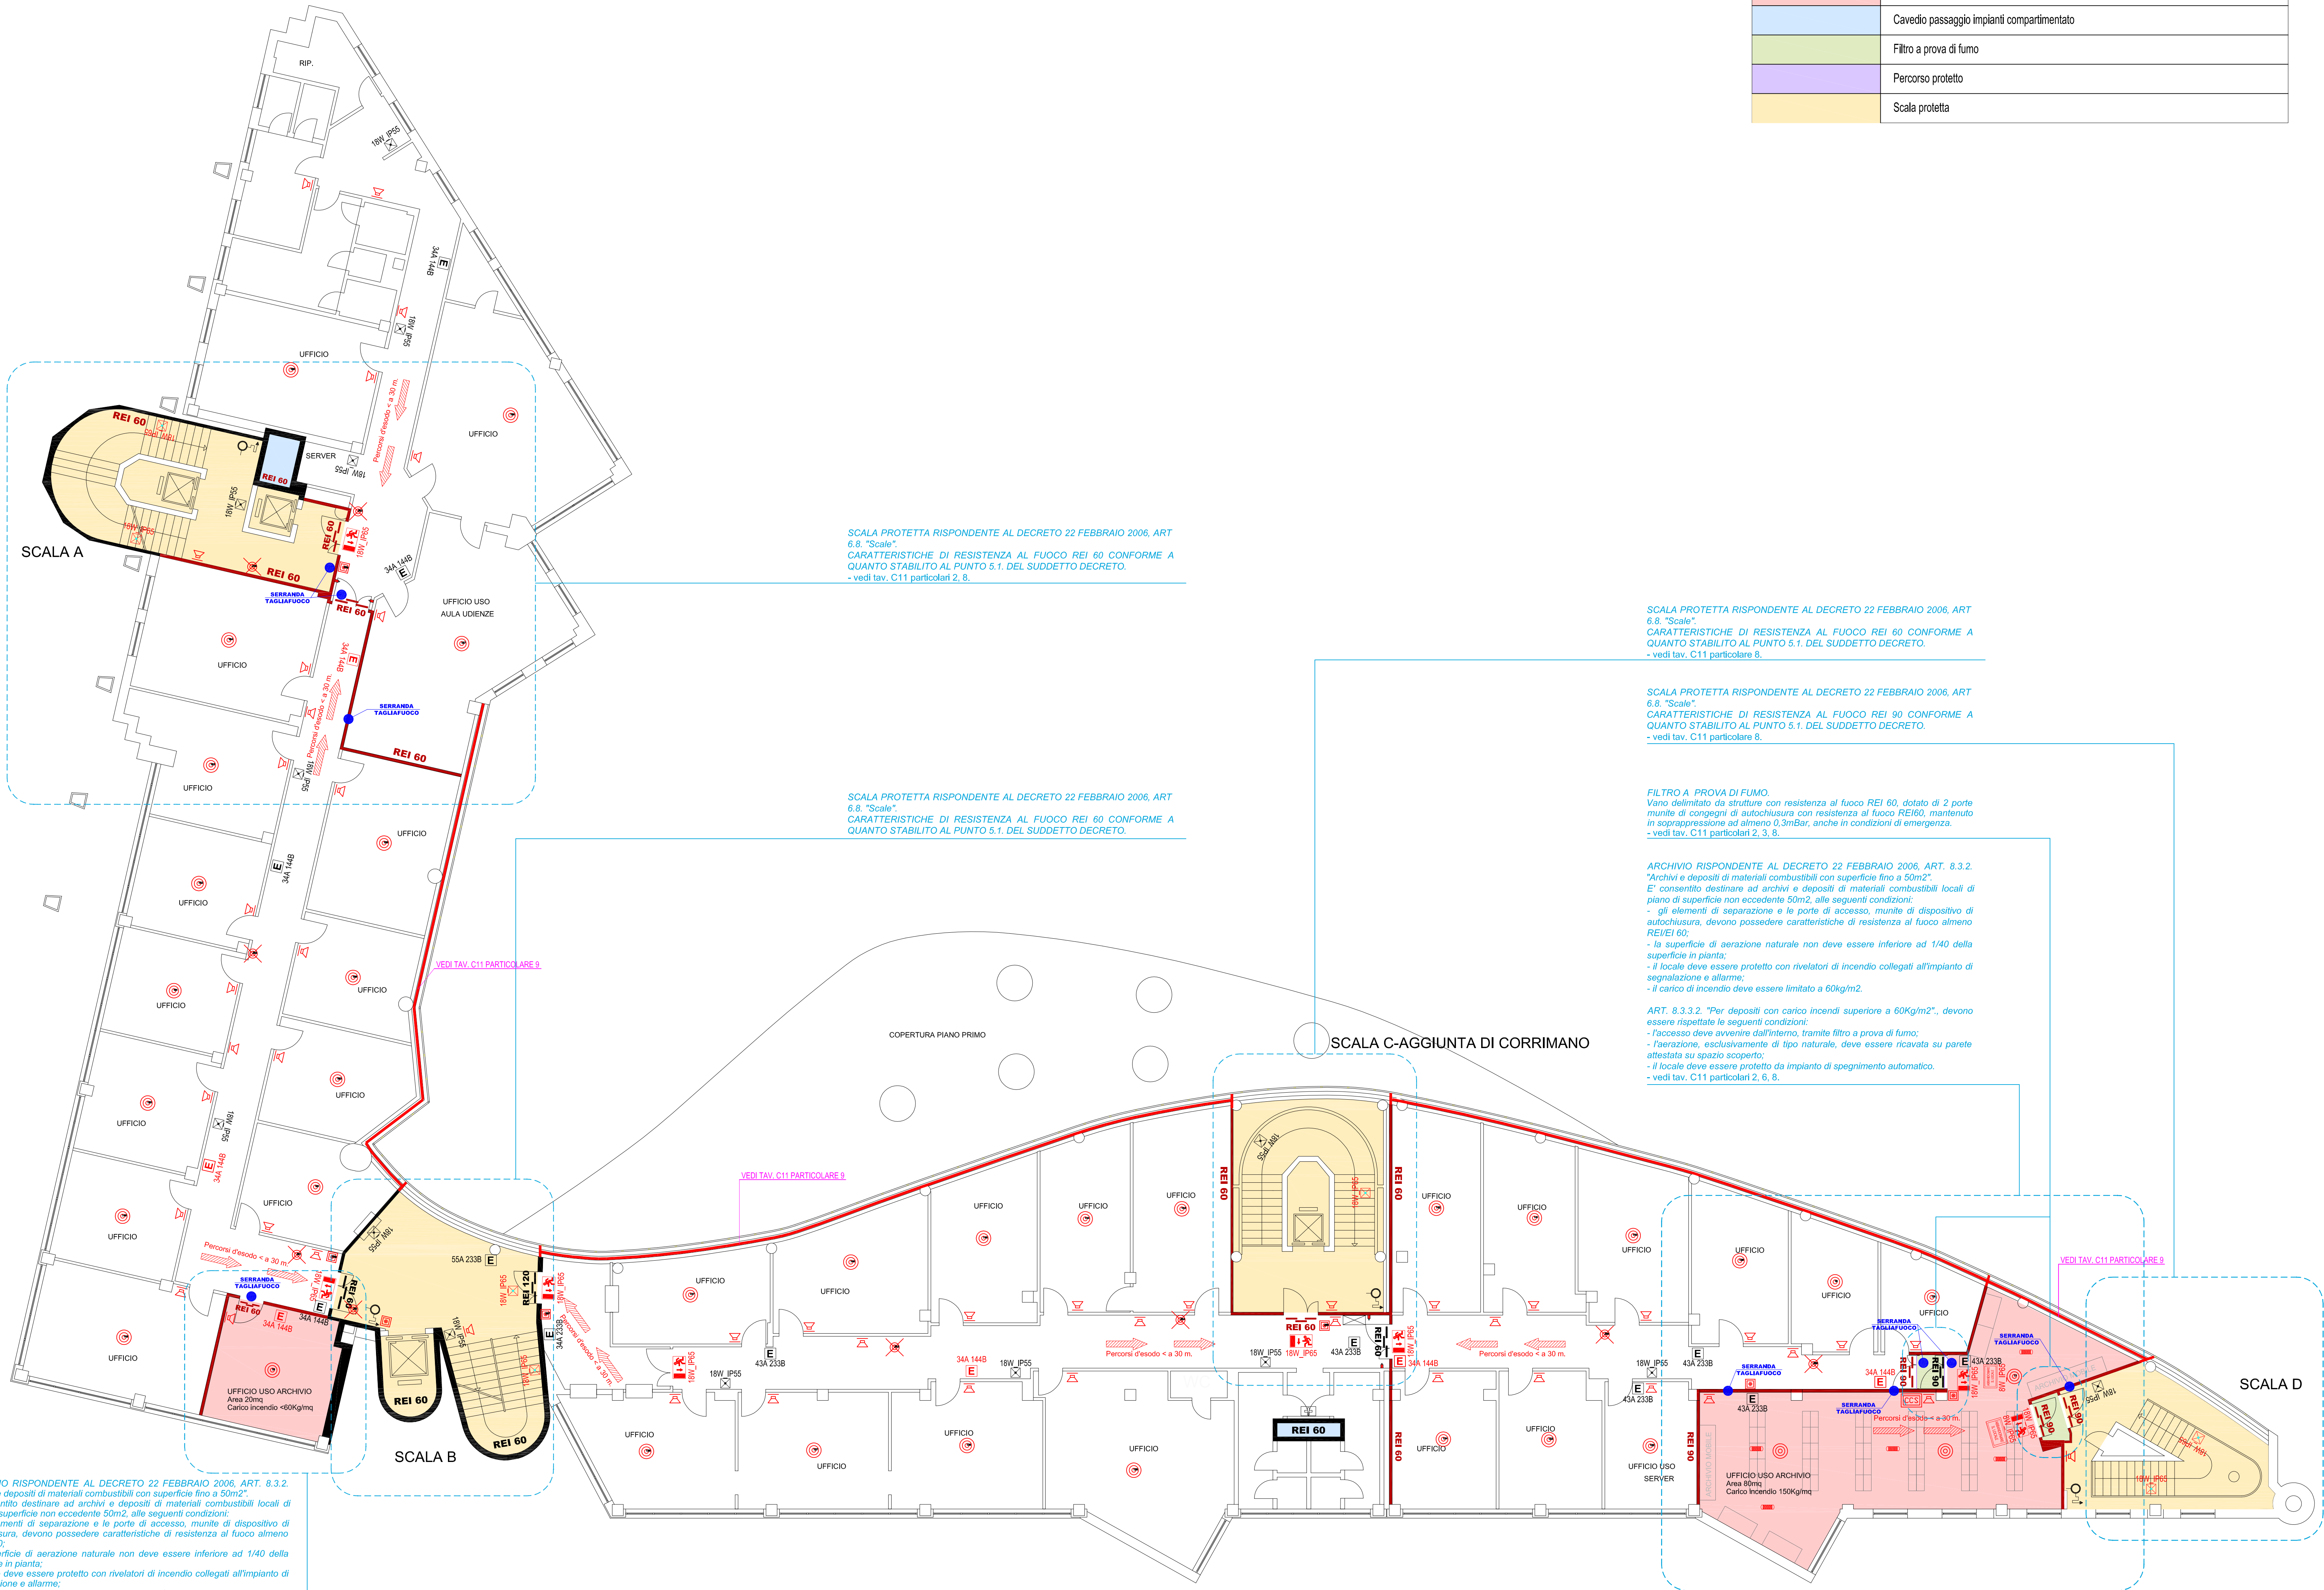

COMMITTENTE:	
AGENZIA DEL DEMANIO Direzione Centrale Manutenzione, Contratti e Beni Confiscati Edilizia Via Barberini, 38 - 00187 Roma	

COMUNE	63100 ASCOLI PICENO (AP)
UBICAZIONE	VIA LUIGI MARINI, 15 / VIALE INDIPENDENZA
TITOLO DELL'OPERA	ADEGUAMENTO ANTICENDIO

PROPRIETA'	F.I.P.
RIF. URBAN. E CATASTALI	
PRATICA EDILIZIA	TIPO N. DEL

ELABORATO REDATTO DA:	
PERITO INDUSTRIALE CANDELLORI EMIDIO PROGETTAZIONE IMPIANTI TECNOLOGICI Via dell'Airone, 27 - 63074 SAN BENEDETTO DEL TRONTO (AP) Tel./Fax 0735-753060 P.IVA 01420440446 E-mail: emidio@dbc-service.it	

PROGETTO PRELIMINARE		RADICE TAVOLE	A	B	C	D	E	F	G	H	I	L
PROGETTO DEFINITIVO		NUMERO TAVOLE	1	6	24	3	2	2	1	2	1	1
PROGETTO ESECUTIVO												
PROGETTO AS-BUILT												

TAVOLA RELATIVA A:			
IMPIANTO ANTICENDIO PIANO QUINTO (STATO MODIFICATO)			
DATA: 21 OTTOBRE 2013	SCALA: 1:100	COMMESSA N.: 0513	N° TAVOLA: C8.1
REVISIONI	FILE		
01			
02			
03			
04	IL COMMITTENTE	IL PROGETTISTA	IL COLLAUDATORE/APPALTATORE
05			
06			
07			
08			
09			
10			
Documento di proprietà "Candellori Per.Ind.Emidio - La ditta tutelera" i propri diritti in sede civile e penale.			