


LEGENDA	
SIMBOLO	DESCRIZIONE
	Porta tagliafuoco
	Portone tagliafuoco
	Rivelatore a soffitto
	Idrante
	Estintore
	Impianto di Spegnimento automatico ad Aerosol_Posizione da valutare in fase si esecuzione lavori a seconda delle scaffalature
	Attacco motopompa VVF, UNI 70
	Punto di segnalazione manuale
	Centrale di controllo e segnalazione
	Ripetizione ottica di allarme
	Lampada d'emergenza
	Segnalazione d'emergenza
	Uscita d'emergenza
	Cassa acustica da parete
	Tromba acustica da parete
	Ventilatore per aerazione meccanica
	Percorso di esodo
	Serranda Tagliafuoco Certificata EI 120 S EN 1366-2

	Componente anticendio non oggetto di modifica
	Componente anticendio oggetto di modifica o di nuova installazione

	Locale compartimentato
	Cavedio passaggio impianti compartimentato
	Filtro a prova di fumo
	Percorso protetto
	Scala protetta

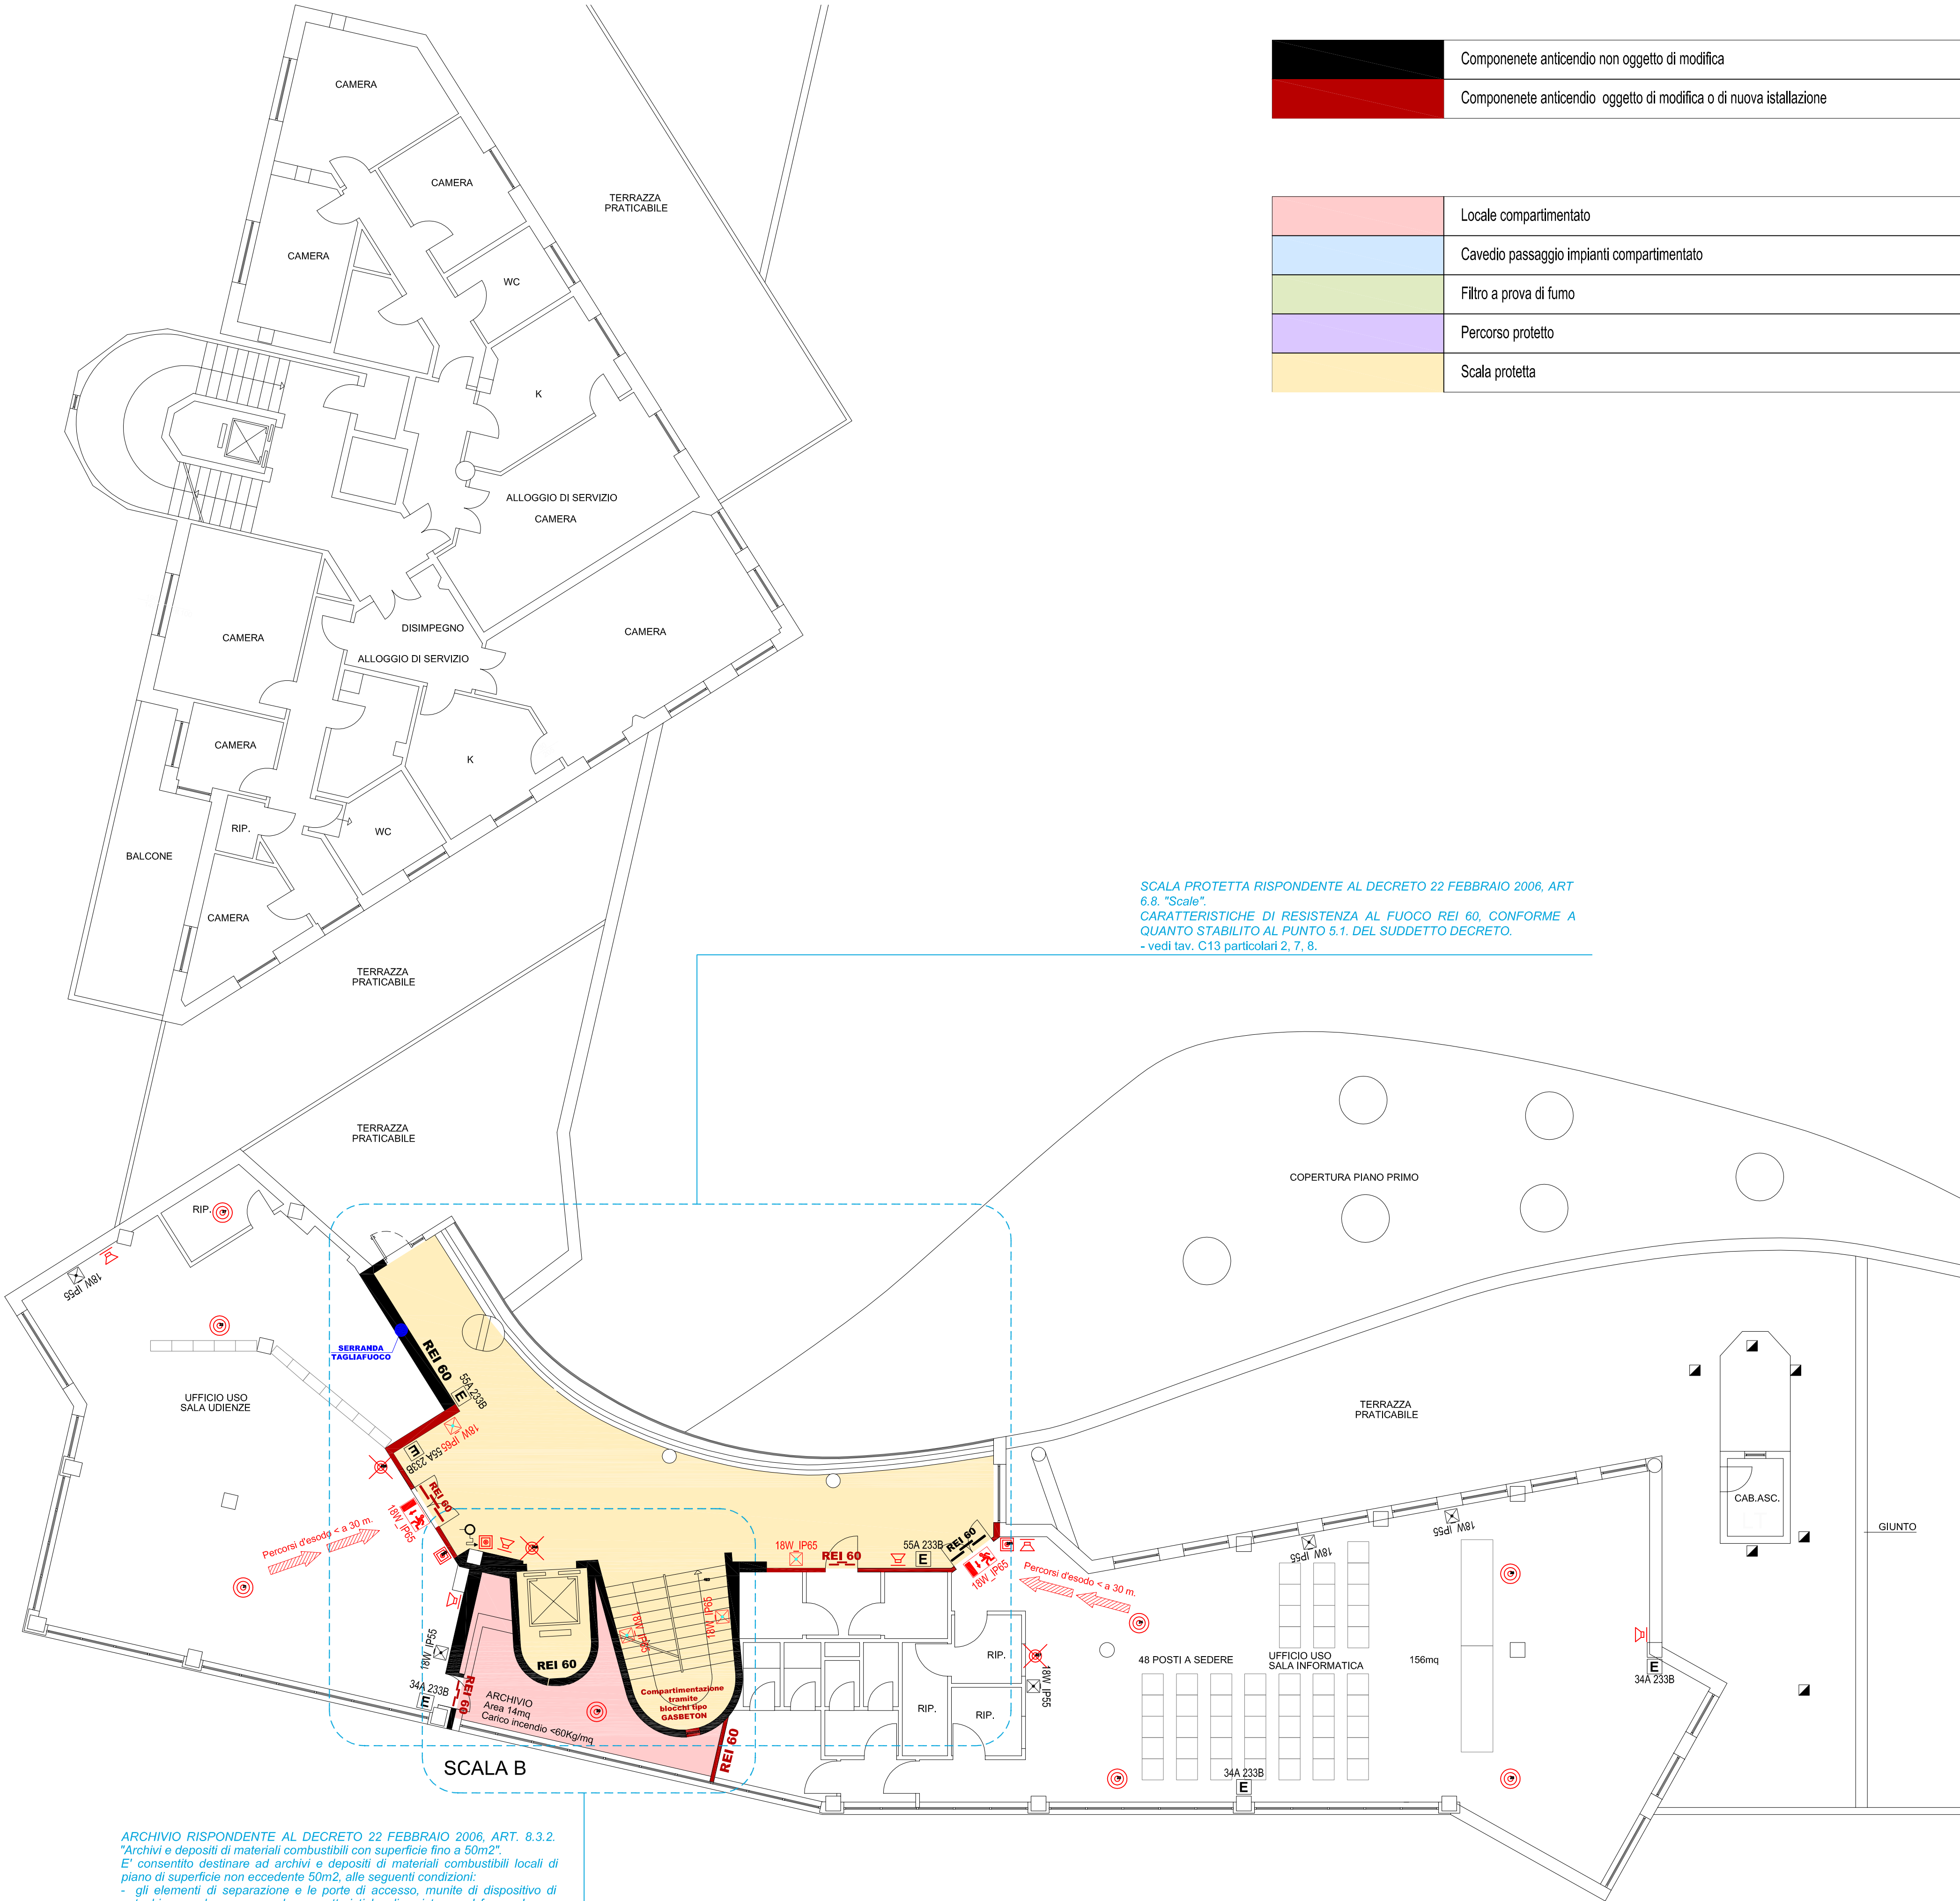

ARCHIVIO RISPONDE AL DECRETO 22 FEBBRAIO 2006, ART. 6.3.2.
"Archivi e depositi di materiali combustibili con superficie fino a 50m2".
 ".....consentito destinare ad archivi e depositi di materiali combustibili i locali di piano interrato non eccedente 50m² alle seguenti condizioni:
 - gli elementi di separazione e le porte di accesso, muniti di dispositivo di autochiusura, devono possedere caratteristiche di resistenza al fuoco almeno REI/EI 60;
 - la superficie di aerazione naturale non deve essere inferiore al 1/40 della superficie in pianta;
 - il locale deve essere protetto con rivelatori di incendio collegati all'impianto di segnalazione e allarme;
 - il carico di incendio deve essere limitato a 50kg/m².
 - vedi tav. C11 particolare 8.

COMMITTENTE:

AGENZIA DEL DEMANIO
Direzione Centrale Manutenzione, Contratti e Beni Confiscati
Edilizia
Via Barberini, 38 - 00187 Roma

COMUNE	63100 ASCOLI PICENO (AP)
UBICAZIONE	VIA LUIGI MARINI, 15 / VIALE INDIPENDENZA
TITOLO DELL'OPERA	ADEGUAMENTO ANTICENDIO

PROPRIETA'	F.I.P.		
RIF. URBAN. E CATASTALI			
PRATICA EDILIZIA	TIPO	N.	DEL

ELABORATO REDATTO DA:

PERITO INDUSTRIALE CANDELLORI EMIDIO

PROGETTAZIONE IMPIANTI TECNOLOGICI

Via dell'Airone, 27 - 63074 SAN BENEDETTO DEL TRONTO (AP) Tel./Fax 0735-753060
P.IVA 01420440446 E-mail: emidio@abc-service.it

PROGETTO PRELIMINARE		RADICE TAVOLE	A	B	C	D	E	F	G	H	I	L	
PROGETTO DEFINITIVO			NUMERO TAVOLE	1	6	24	3	2	2	1	2	1	1
PROGETTO ESECUTIVO	●												
PROGETTO AS-BUILT													

TAVOLA RELATIVA A:			
IMPIANTO ANTINCENDIO PIANO SESTO (STATO MODIFICATO)			
DATA: 21 OTTOBRE 2013	SCALA	COMMESSA N.	N° TAVOLA
REVISIONI	1:100	0513	C9.1
01	FILE		
02			
03			
04	IL COMMITTENTE	IL PROGETTISTA	
05			
06			
07			
08			
09			
10			IL COLLAUDATORE/APPALTATORE
Documento di proprietà Cancellori Per.Ind.Emidio - La ditta tutelera i propri diritti in sede civile e penale.			