


SUPERFICI X SOTTOFASE				
	MEZZI D'OPERA	N° PROGRESSIVO ELEMENTO	NUMERO ELEMENTI	MQ falde e residui
A	con ponteggio	X 5	4	1.444,86
	con ponteggio	● 27		278,16
	con trabattello	● 28		30,72
	con ponteggio	● 29		99,57
TOTALE				1.853,31
B	con ponteggio	X 6	3	715,68
	con ponteggio	X 7		1.192,30
	con trabattello	★ 8		588,82
TOTALE				2.496,80
C	con ponteggio	X 3	2	1.445,35
	con ponteggio	X 4		1.445,35
TOTALE				2.890,70
D	con pantografo/cestello	★ 1	4	680,06
	con pantografo/cestello	★ 2		680,06
		⊗ 32		670,80
		⊗ 33		670,80
TOTALE				2.701,72
E	con pantografo/cestello		4	428,26
	con pantografo/cestello			428,26
		⊗ 30		670,80
		⊗ 31		670,80
TOTALE				2.198,12
F	con pantografo/cestello		5	603,25
	con pantografo/cestello			603,25
	con pantografo/cestello			428,80
	con pantografo/cestello			428,80
	con pantografo/cestello			21,16
TOTALE				2.085,26
G	con pantografo/cestello		5	501,23
	con pantografo/cestello			348,58
	con pantografo/cestello			509,57
	con pantografo/cestello			509,57
	con pantografo/cestello	⊗ 35		437,72
TOTALE				2.306,67
H	con pantografo/cestello	★ 19	4	625,62
	con pantografo/cestello	★ 20		625,62
	con pantografo/cestello	★ 21		1.037,96
	con pantografo/cestello	★ 21a		38,34
TOTALE				2.327,54
I	con pantografo/cestello		5	586,00
	con pantografo/cestello	★ 23		379,60
	con pantografo/cestello	★ 24		425,00
	con pantografo/cestello	⊗ 25		634,00
	con pantografo/cestello	⊗ 26		348,42
TOTALE				2.373,02
● Edifici da ricoprire con nuove tegole in laterizio X Edifici con struttura in cap				
★ Edifici da ricoprire con nuovi elementi in fibrocemento ⊗ Residuo a terra				

PROVINCIA DI CREMONA
COMUNE DI PIZZIGHETTONE
Foglio n. 28

Planimetria generale - scala 1:1000

INDIVIDUAZIONE OMOGENEA DELLE FASI PROGRESSIVE
DI BONIFICA DEI FABBRICATI E DEI RESIDUI A TERRA

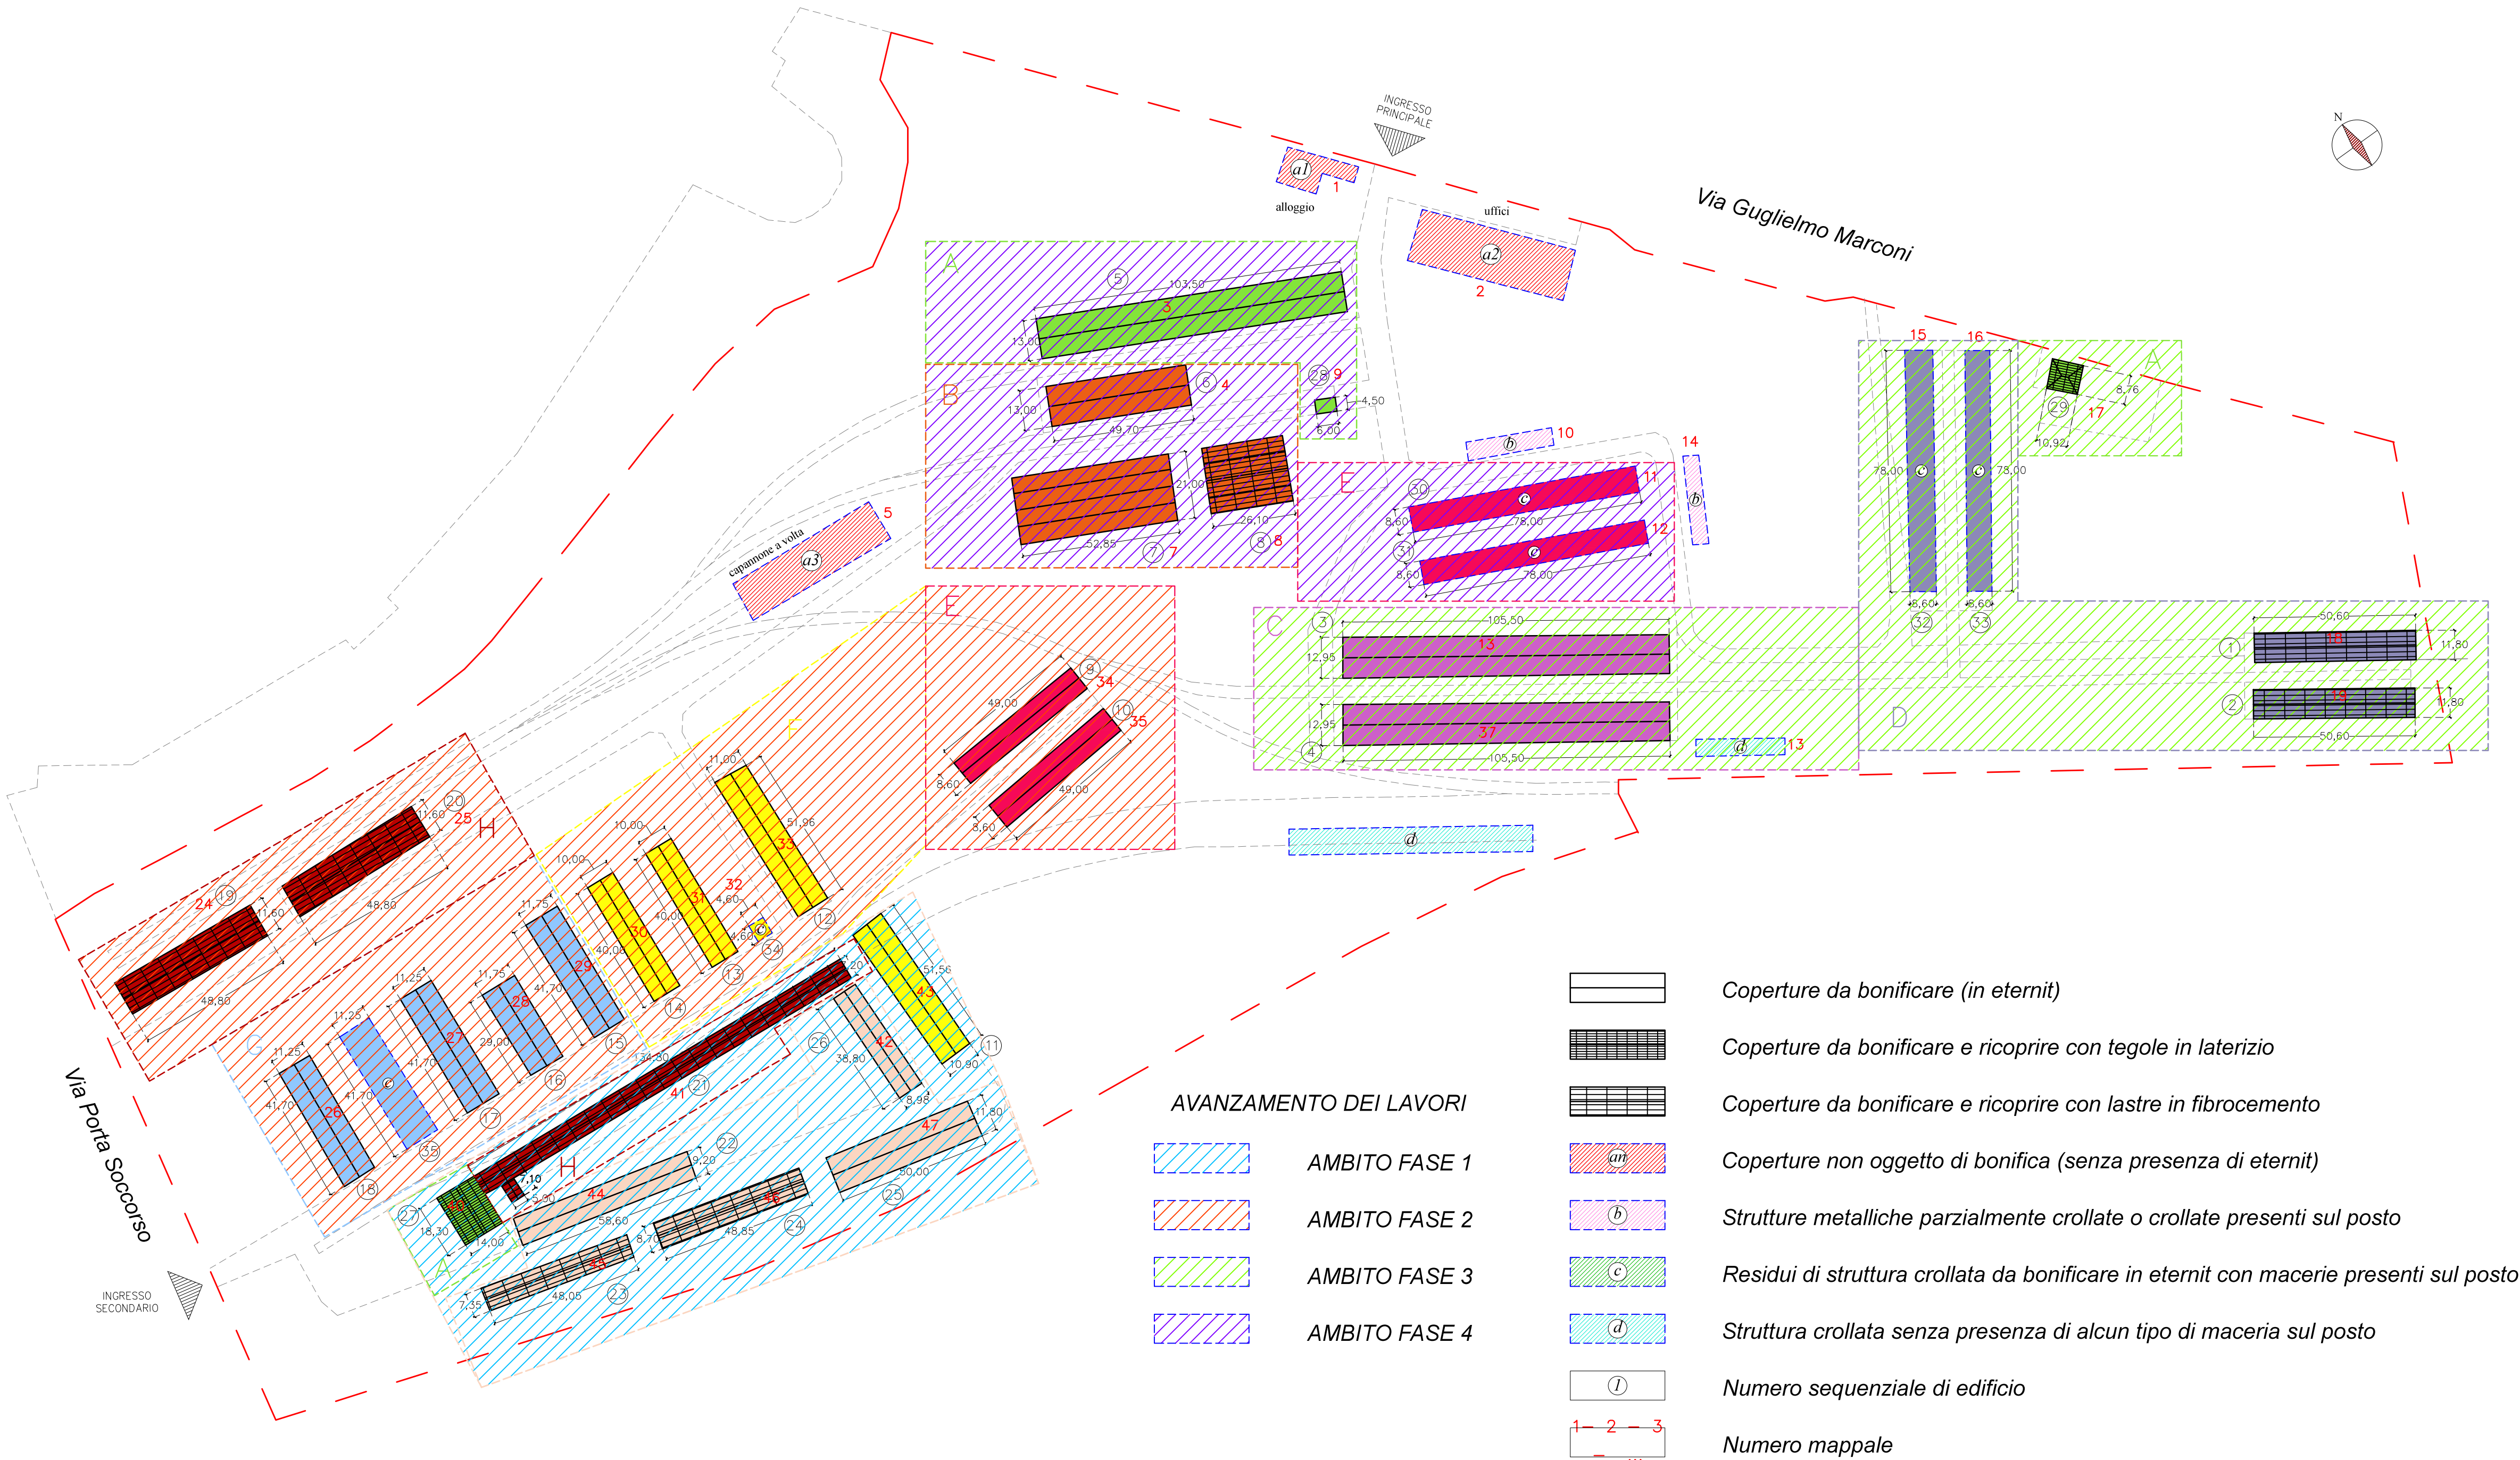

AGENZIA DEL DEMANIO
DIREZIONE REGIONALE LOMBARDIA

Corso Monforte, 32
20122 - MILANO

PROGETTO PER LA RIMOZIONE E BONIFICA DELLE COPERTURE IN ETERNIT DEI MANUFATTI DEL COMPLESSO "EX DEPOSITO GENIO MILITARE" IN PIZZIGHETTONE (CR) - Via Marconi n. 4 -

Responsabile del Procedimento
Dott. Arch. Giovanna Fedrigucci
Corso Monforte n. 32
20122 - Milano

Tipo di Progettazione
Coordinamento per la progettazione
Layout allegati

Progettista
AARC. architettura
Dario Menichetti arch.
via G.M. Terreni, 32
Livorno 57122
www.aarc.it

Inquadramento territoriale

vista aerofotogrammetrica

TAVOLA
1

PROGETTAZIONE DEFINITIVA
Planimetria generale.
Fasi di lavoro
scala 1:1000