



EM01




IMMAGINE GRUPPO BOMBOLE

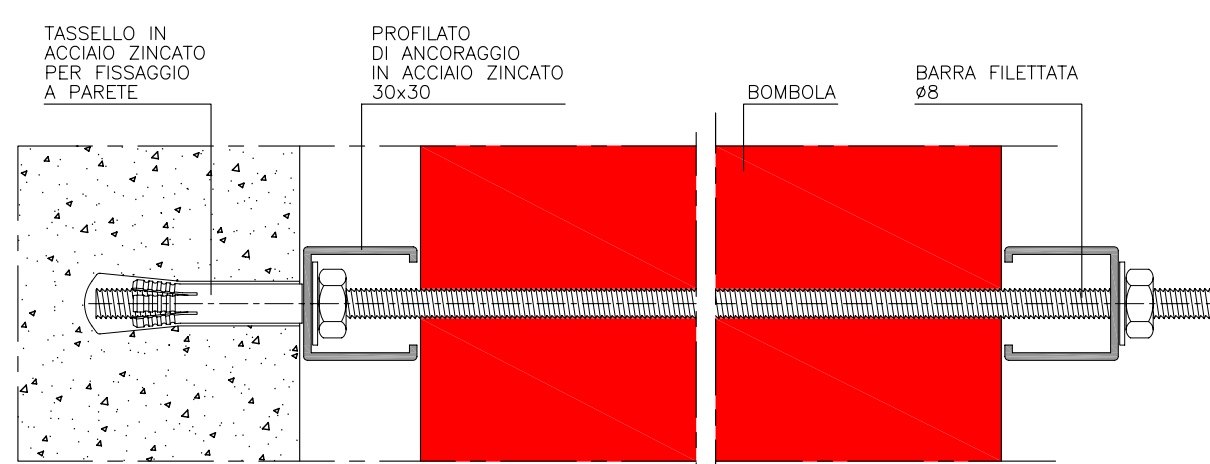

PARTICOLARE A

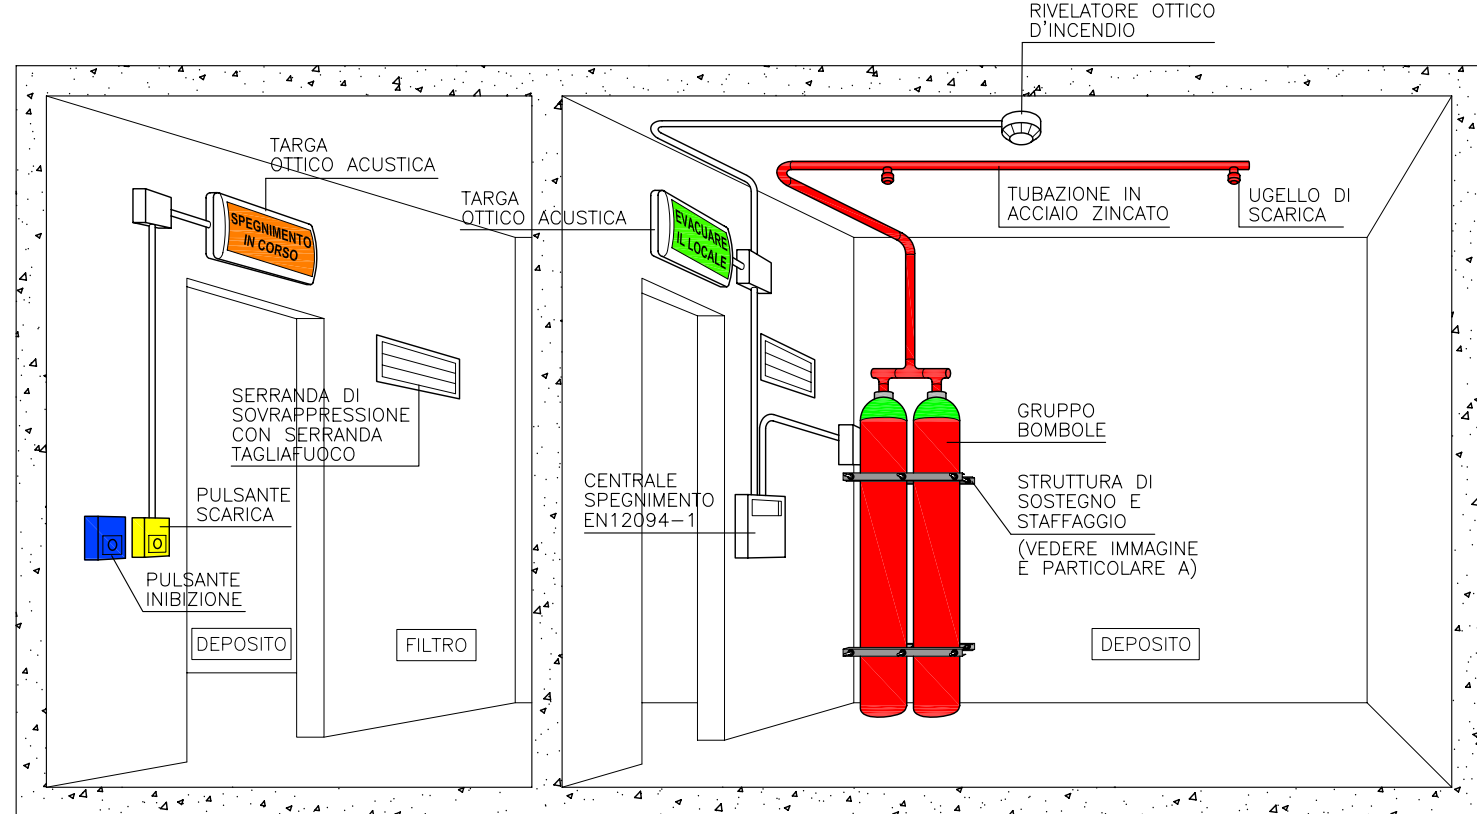

TIPICO DISTRIBUZIONE IMPIANTO (IN VISTA)

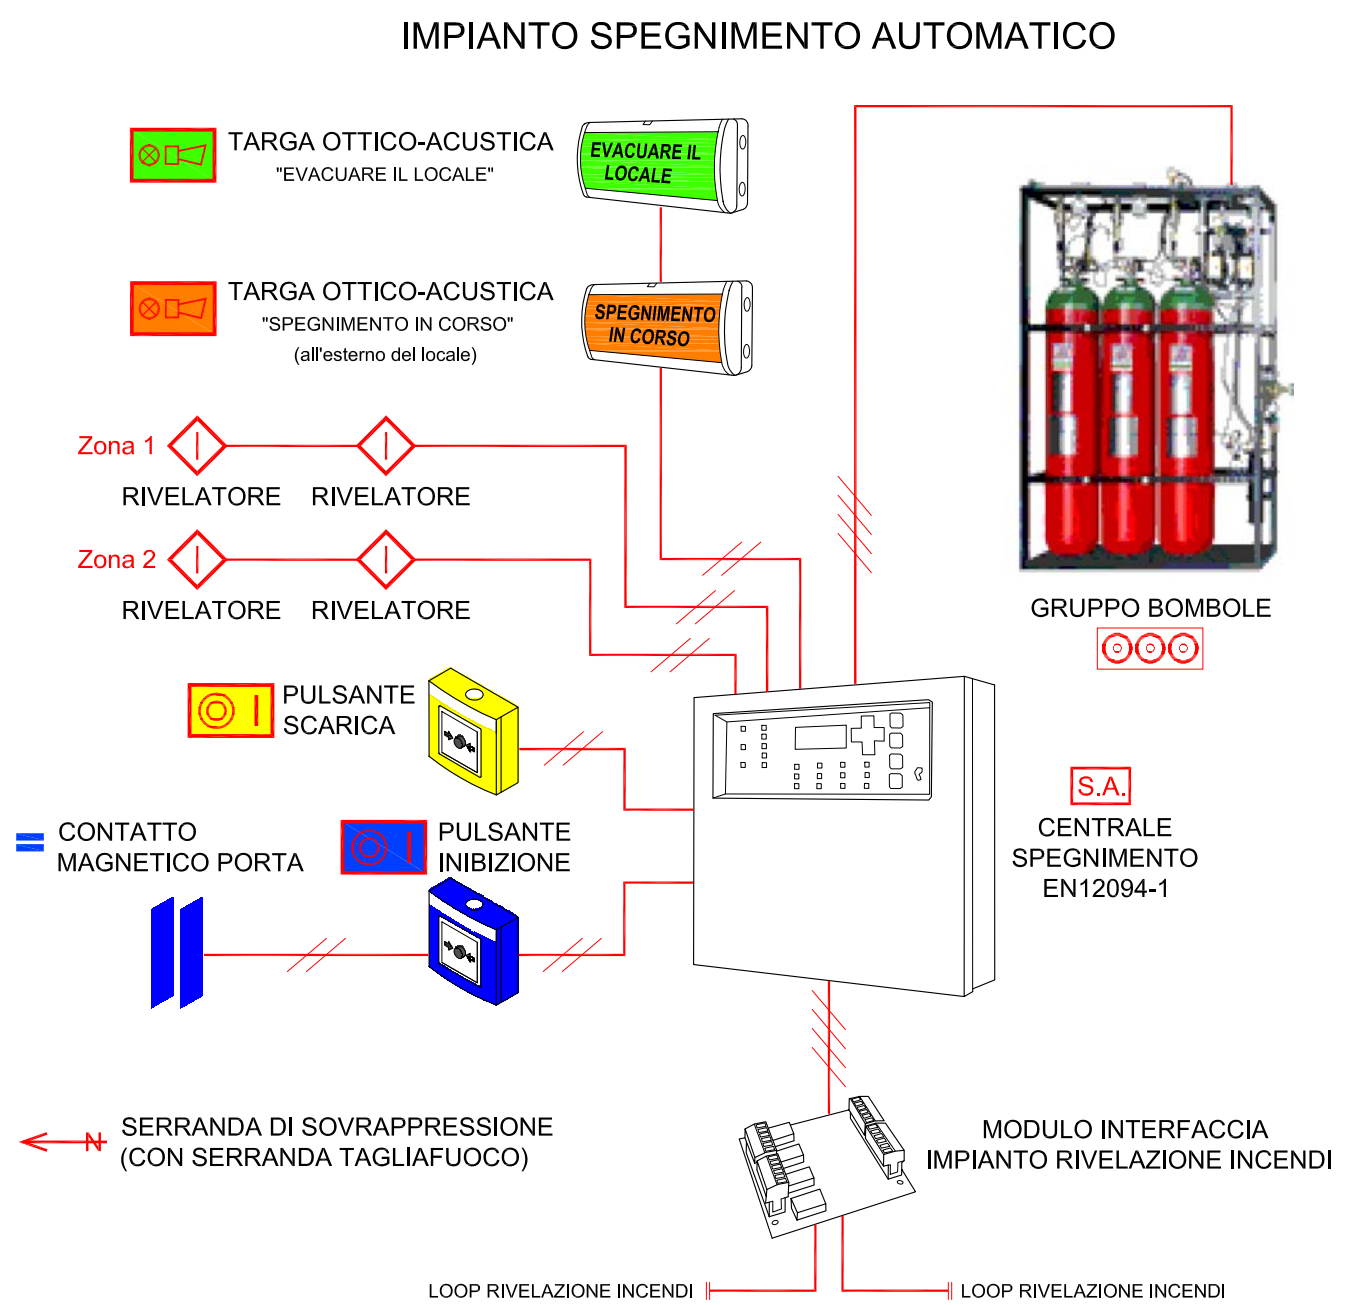

SCHEMA DI PRINCIPIO

Locale	Sup. in mq	Vol. in mc	Bombole da 80 L a 300 bar	Bombole da 140 L a 300 bar	Bombole da 180 L a 300 bar	ugelli	rivelatori	pulsanti	tariche O-A	contatti magnetici	Codice Computo metrico
P0-07	29	91			1	2	2	2	2	1	I901
P0-26	47	147			2	3	3	2	2	1	I902

COMPONENTI

Tavola ad uso esclusivo degli impianti

Cod. Rev.	Data Rev.	Descrizione Revisionale	Redatto	Controllato	Approvato
C	02/09/2014	Aggiornamento note Validatore del 22/08/2014	URT	RCP	PRS
B	02/07/2014	Aggiornamento Riunione Validazione	URT	RCP	PRS
A	01/02/2013	Prima Emissione	URT	RCP	PRS



AGENZIA DEL DEMANIO

Filiale Piemonte e Valle d'Aosta
Supporto Tecnico Specialistico
Sede di Torino

CORSO BOLZANO, 30 - 10121 TORINO

Responsabile unico del procedimento: Dott. Mario Parlagreco
Assistenza tecnica: Ing. Daniela Maria Oddone e Ing. Sebastiano Calizza

Richiedente

C.F. 06340981007

INTERVENTI DI ATTUAZIONE DELLE DISPOSIZIONI DI LEGGE
IN MATERIA DI SICUREZZA SUI LUOGHI DI LAVORO
SULL'IMMOBILE FIP "NUOVO PALAZZO UFFICI FINANZIARI"
CORSO BOLZANO, 30 - 10121 TORINO

Oggetto e localizzazione dell'intervento

PROGETTO ESECUTIVO IMPIANTI
SPEGNIMENTO AUTOMATICO
PIANO RIALZATO

RAPPORTO
1:100

SIBILL ASSOCIATI srl
SALITA INFANNORE S. ANNA, 30 - 16125 GENOVA
tel 010 2514800 fax 010 2514623 e-mail: studio@sibillassociati.it
Cod. fisc./P. IVA: 01560510990


progettisti:
Arch. Stefano Sibilla
Ing. Antonio Sibilla
Ing. Walter Ronzoni

CODICE IDENTIFICATIVO
ITER/050/C/DIS/EM02

EM02

sostituisce il:

sostituito da:

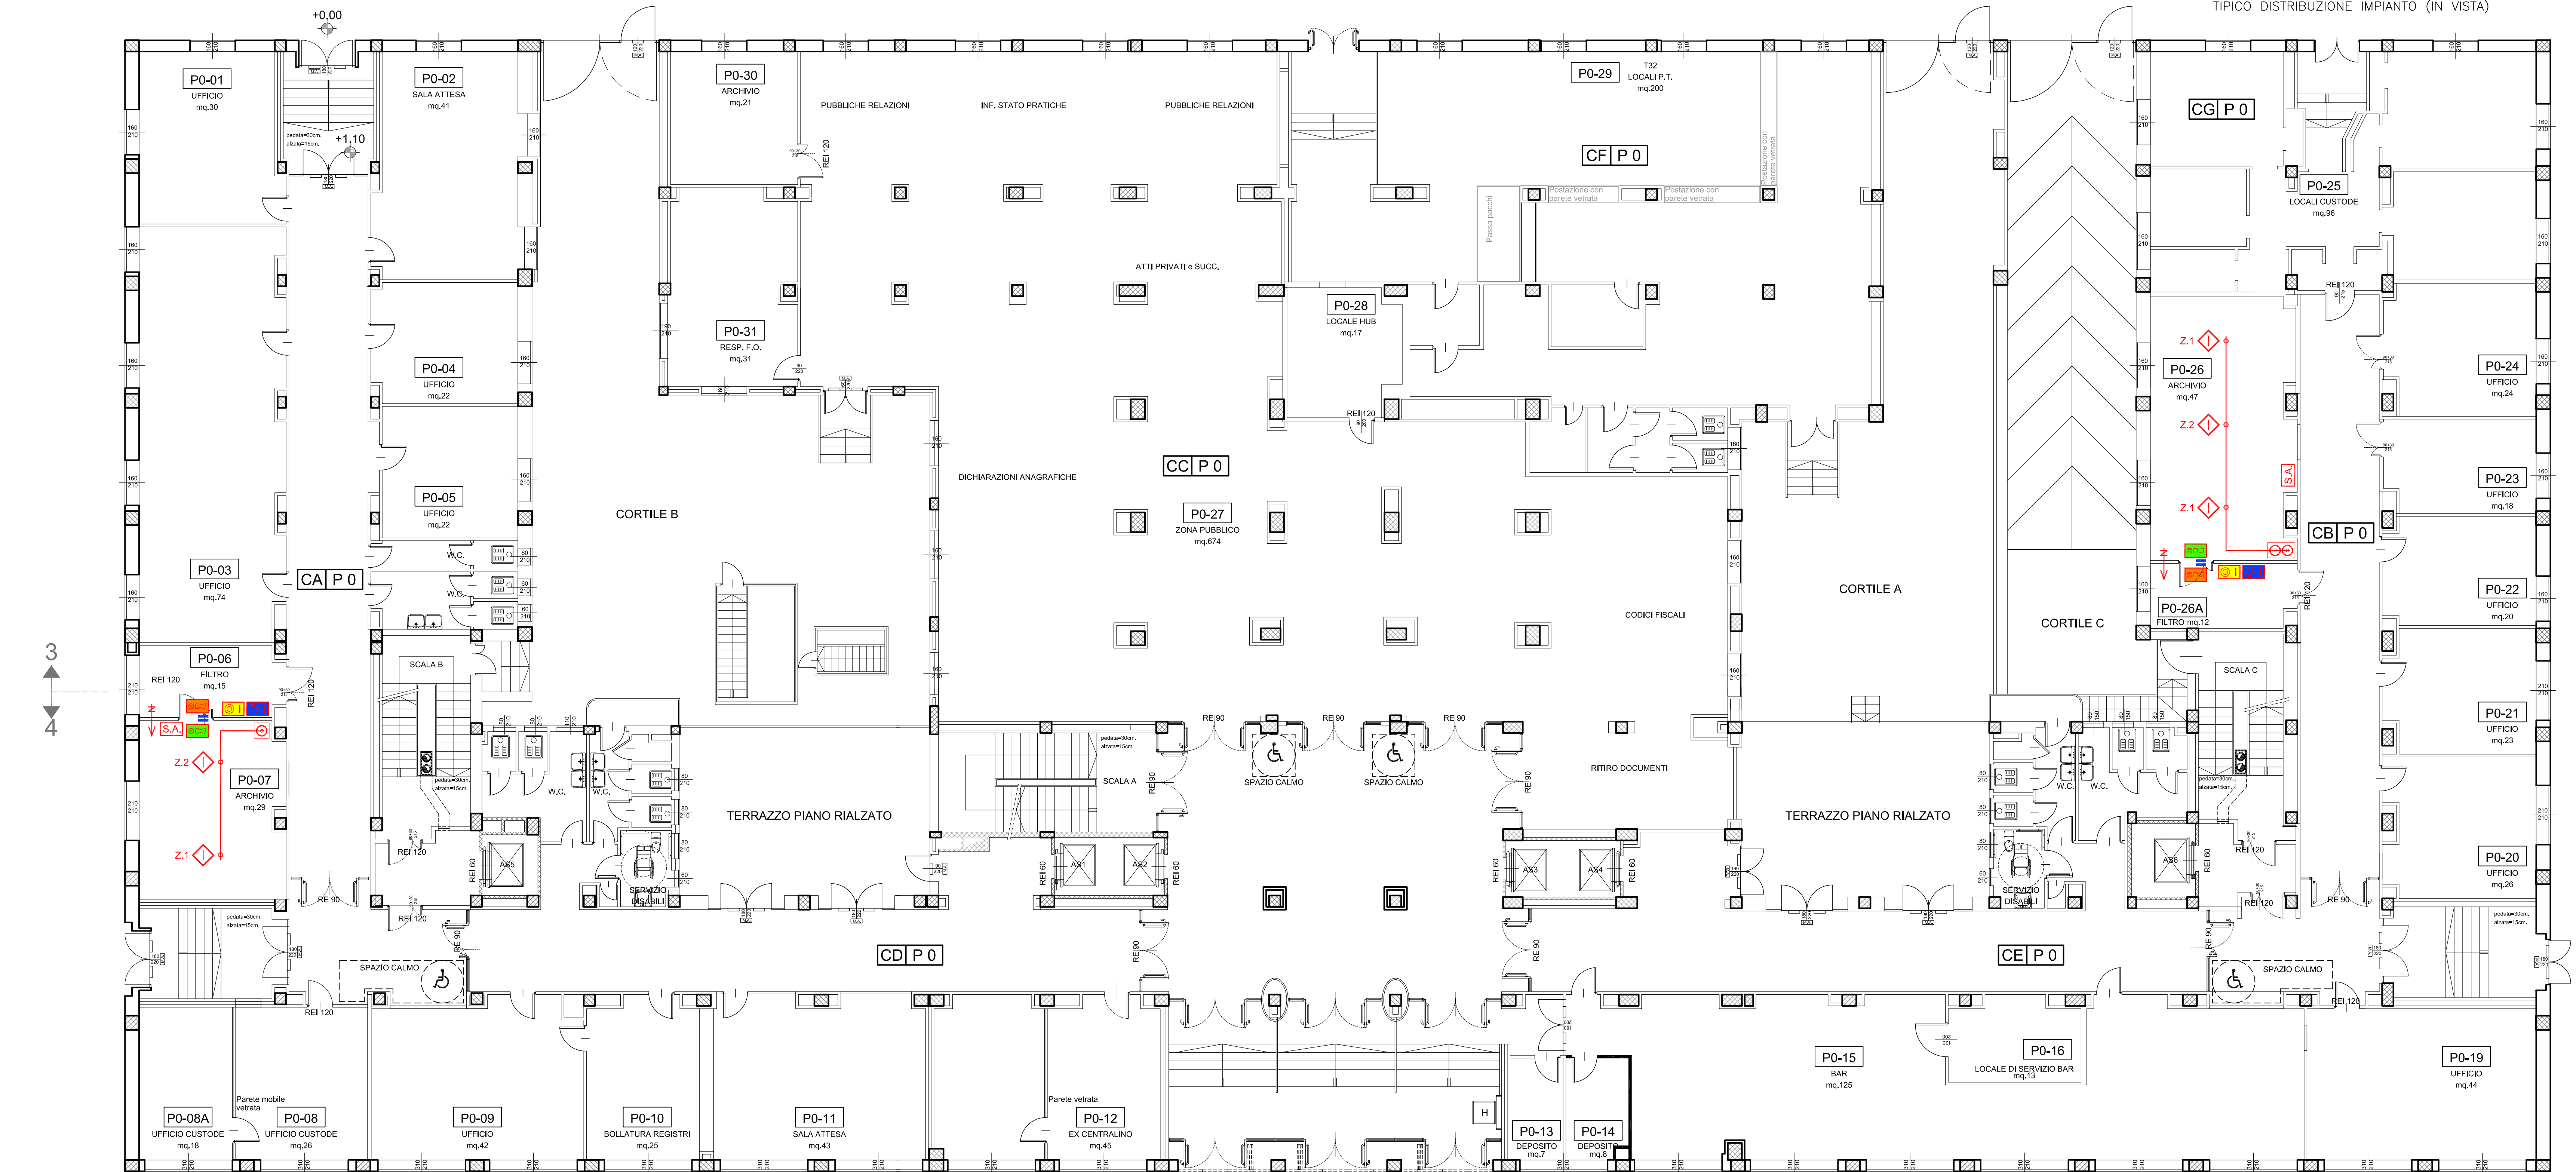

Piano Rialzato



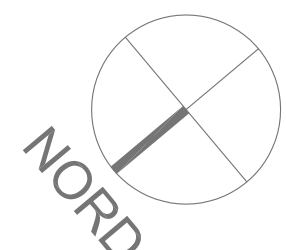





IMMAGINE GRUPPO BOMBOLE

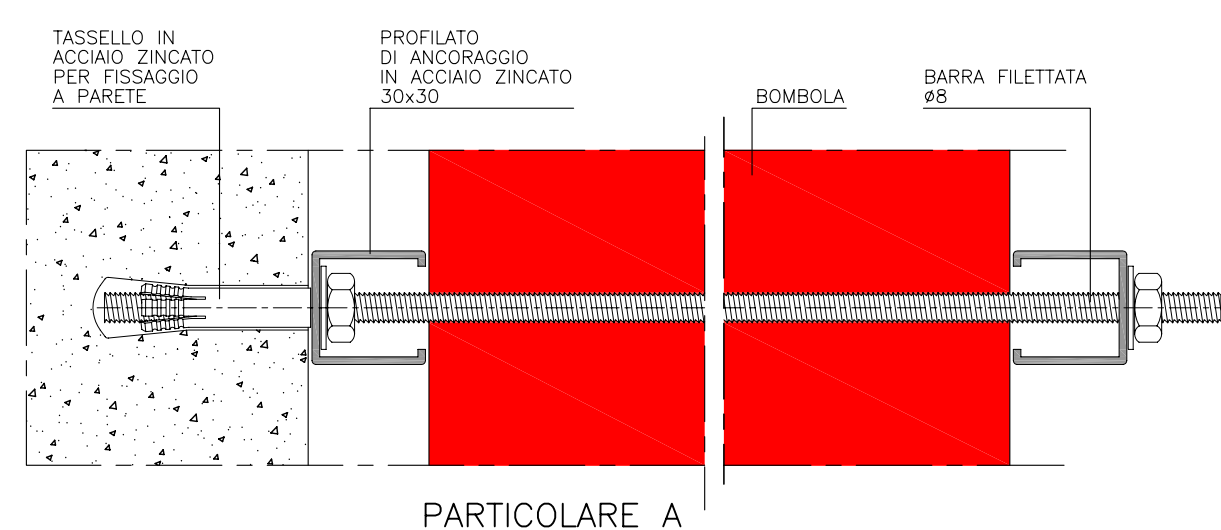

PARTICOLARE A

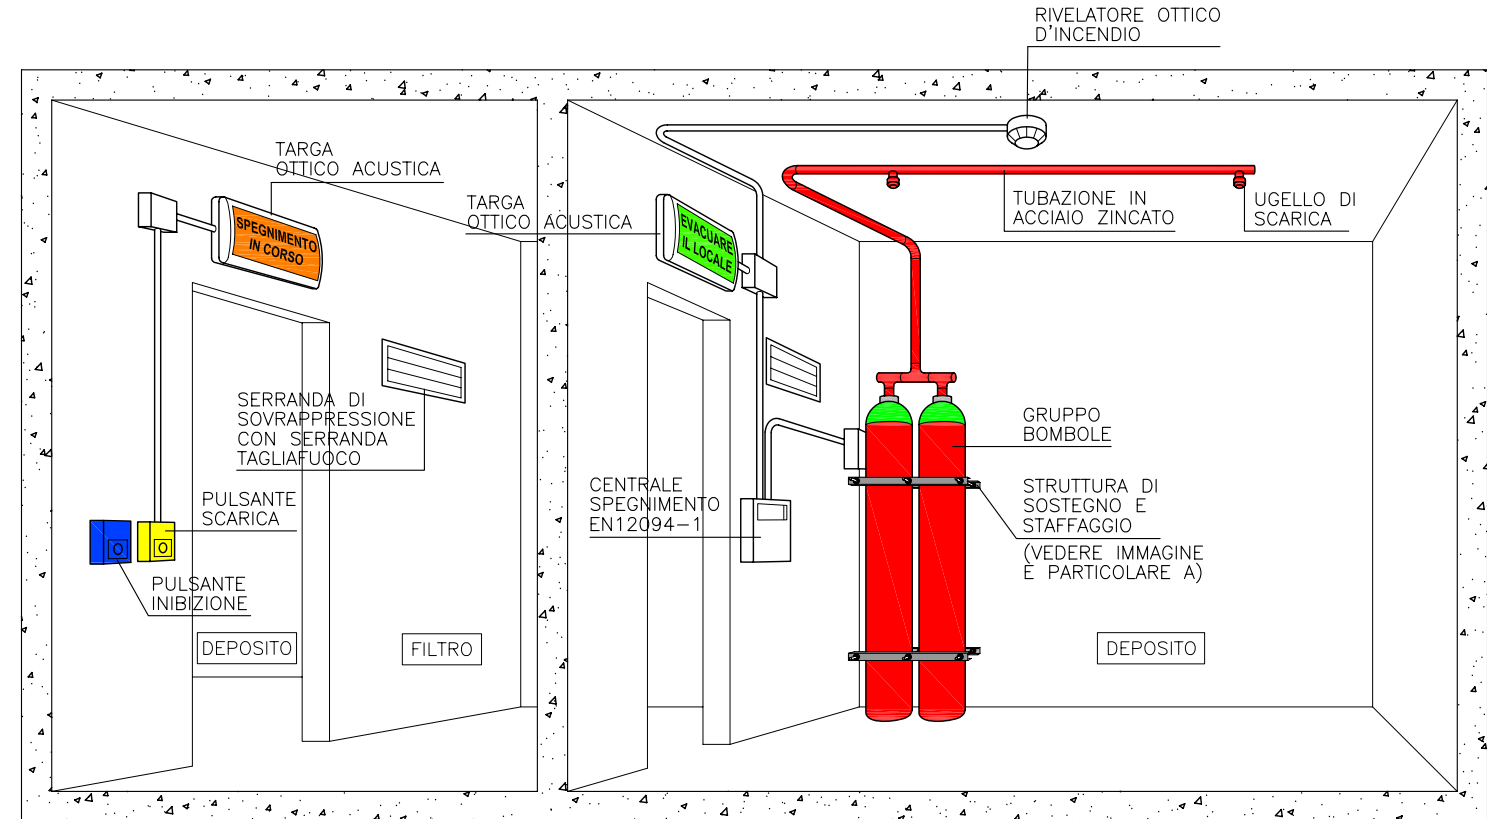

TIPICO DISTRIBUZIONE IMPIANTO (IN VISTA)

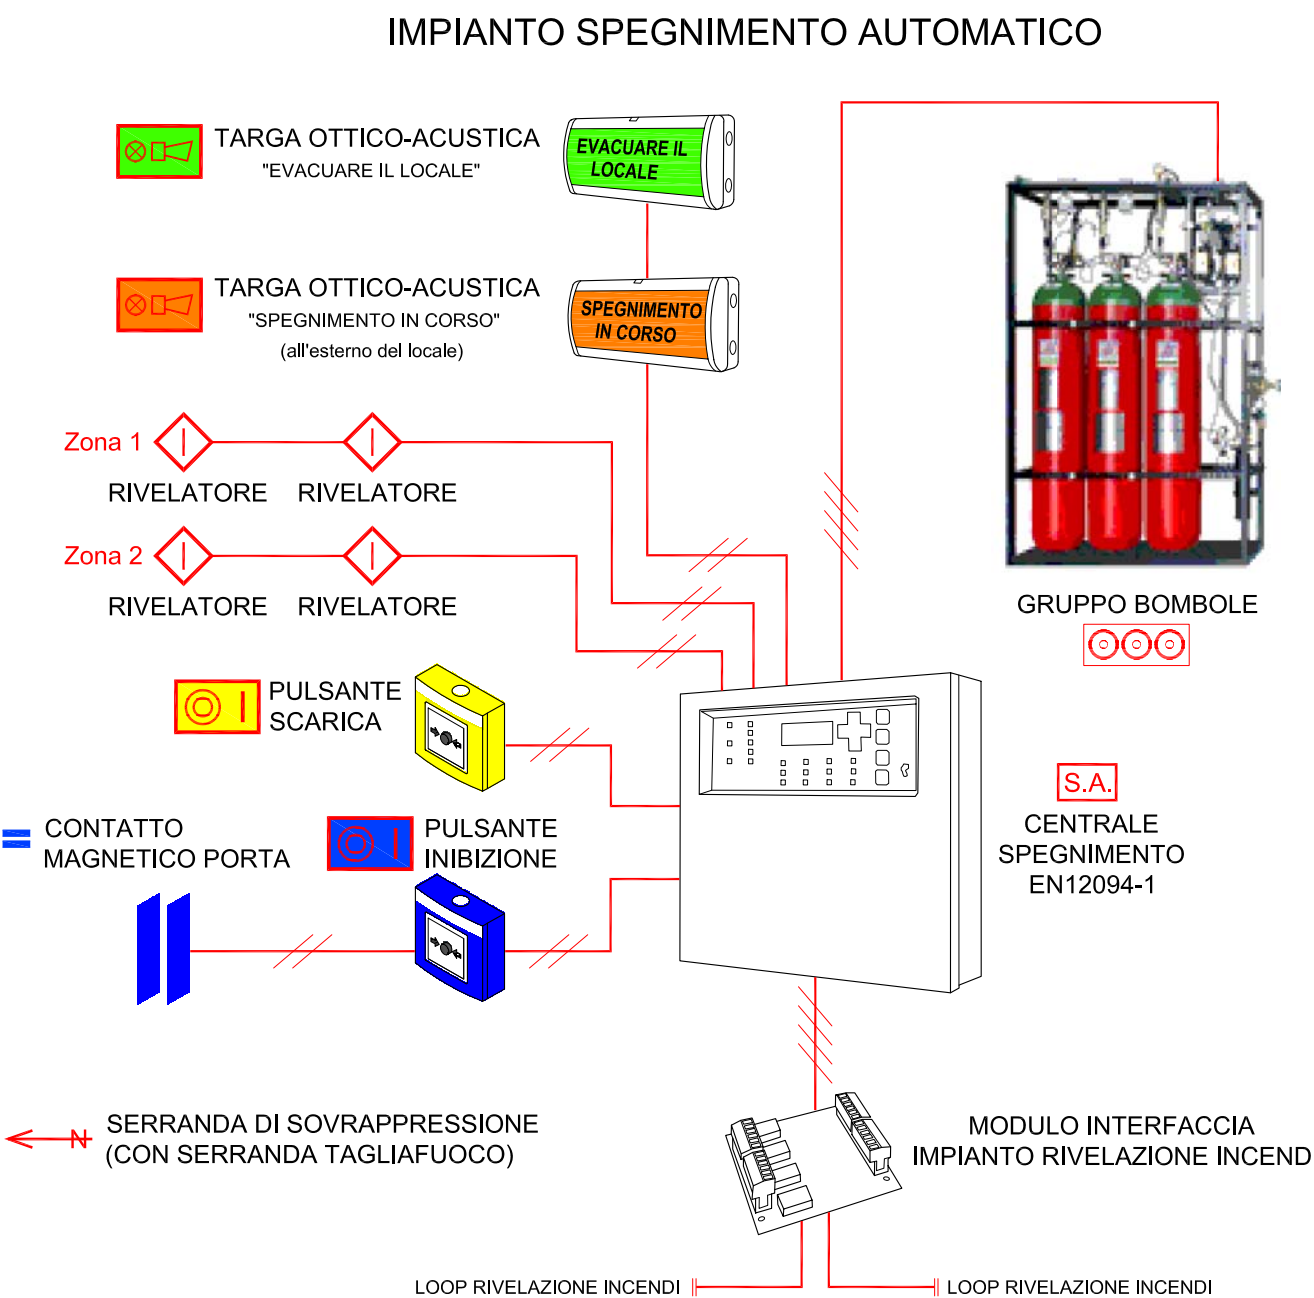

SCHEMA DI PRINCIPIO

Locale	Sup. in mq	Vol. in mc	Bombole da 80 L a 300 bar	Bombole da 140 L a 300 bar	Bombole da 180 L a 300 bar	ugelli	rivelatori	pulsanti	targhe O-A	contatti magnetici	Codice Computo metrico
P1-41	19	55		1		1	2	2	2	1	I901
P1-48	29	91			1	2	2	2	2	1	I901
P1-51	44	138		2		2	2	2	2	1	I902
P1-52	27	85			1	2	2	2	2	1	I901

COMPONENTI

Tavola ad uso esclusivo degli impianti

C	02/09/2014	Aggiornamento note Validatore del 22/08/2014	URT	RCP	PRS
B	02/07/2014	Aggiornamento Riunione Validazione	URT	RCP	PRS
A	01/02/2013	Prima Emissione	URT	RCP	PRS
Cod. Rev.	Data Rev.	Descrizione Revisionale	Redatto	Controllato	Approvato



AGENZIA DEL DEMANIO

Filiale Piemonte e Valle d'Aosta
Supporto Tecnico Specialistico
Sede di Torino

CORSO BOLZANO, 30 - 10121 TORINO

Responsabile unico del procedimento: Dott. Mario Partagreco
Assistenza tecnica: Ing. Daniela Maria Oddone e Ing. Sebastiano Calizza

Richiedente

C.F. 06340981007

INTERVENTI DI ATTUAZIONE DELLE DISPOSIZIONI DI LEGGE
IN MATERIA DI SICUREZZA SUI LUOGHI DI LAVORO
SULL'IMMOBILE FIP "NUOVO PALAZZO UFFICI FINANZIARI"
CORSO BOLZANO, 30 - 10121 TORINO

Oggetto e localizzazione dell'intervento

PROGETTO ESECUTIVO IMPIANTI
SPEGNIMENTO AUTOMATICO
PIANO PRIMO

RAPPORTO
1:100

SIBILLASSOCIATI srl
SALITA INFANNORE S. ANNA, 50 - 16125 GENOVA
tel 010 2514800 fax 010 2514623 e-mail: studio@sibillassociati.it
Cod. fisc./P. IVA: 01560510990

progettisti:
Arch. Stefano Sibilla
Ing. Antonio Sibilla
Ing. Walter Ronconi

CODICE IDENTIFICATIVO
ITER/050/C/DIS/EM03

EM03

sostituisce il:


sostituito da:



Piano Primo

8 9

7 10

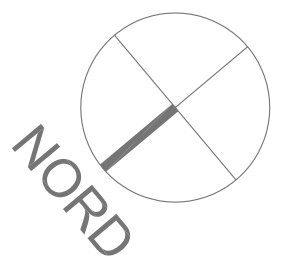

Piano Secondo



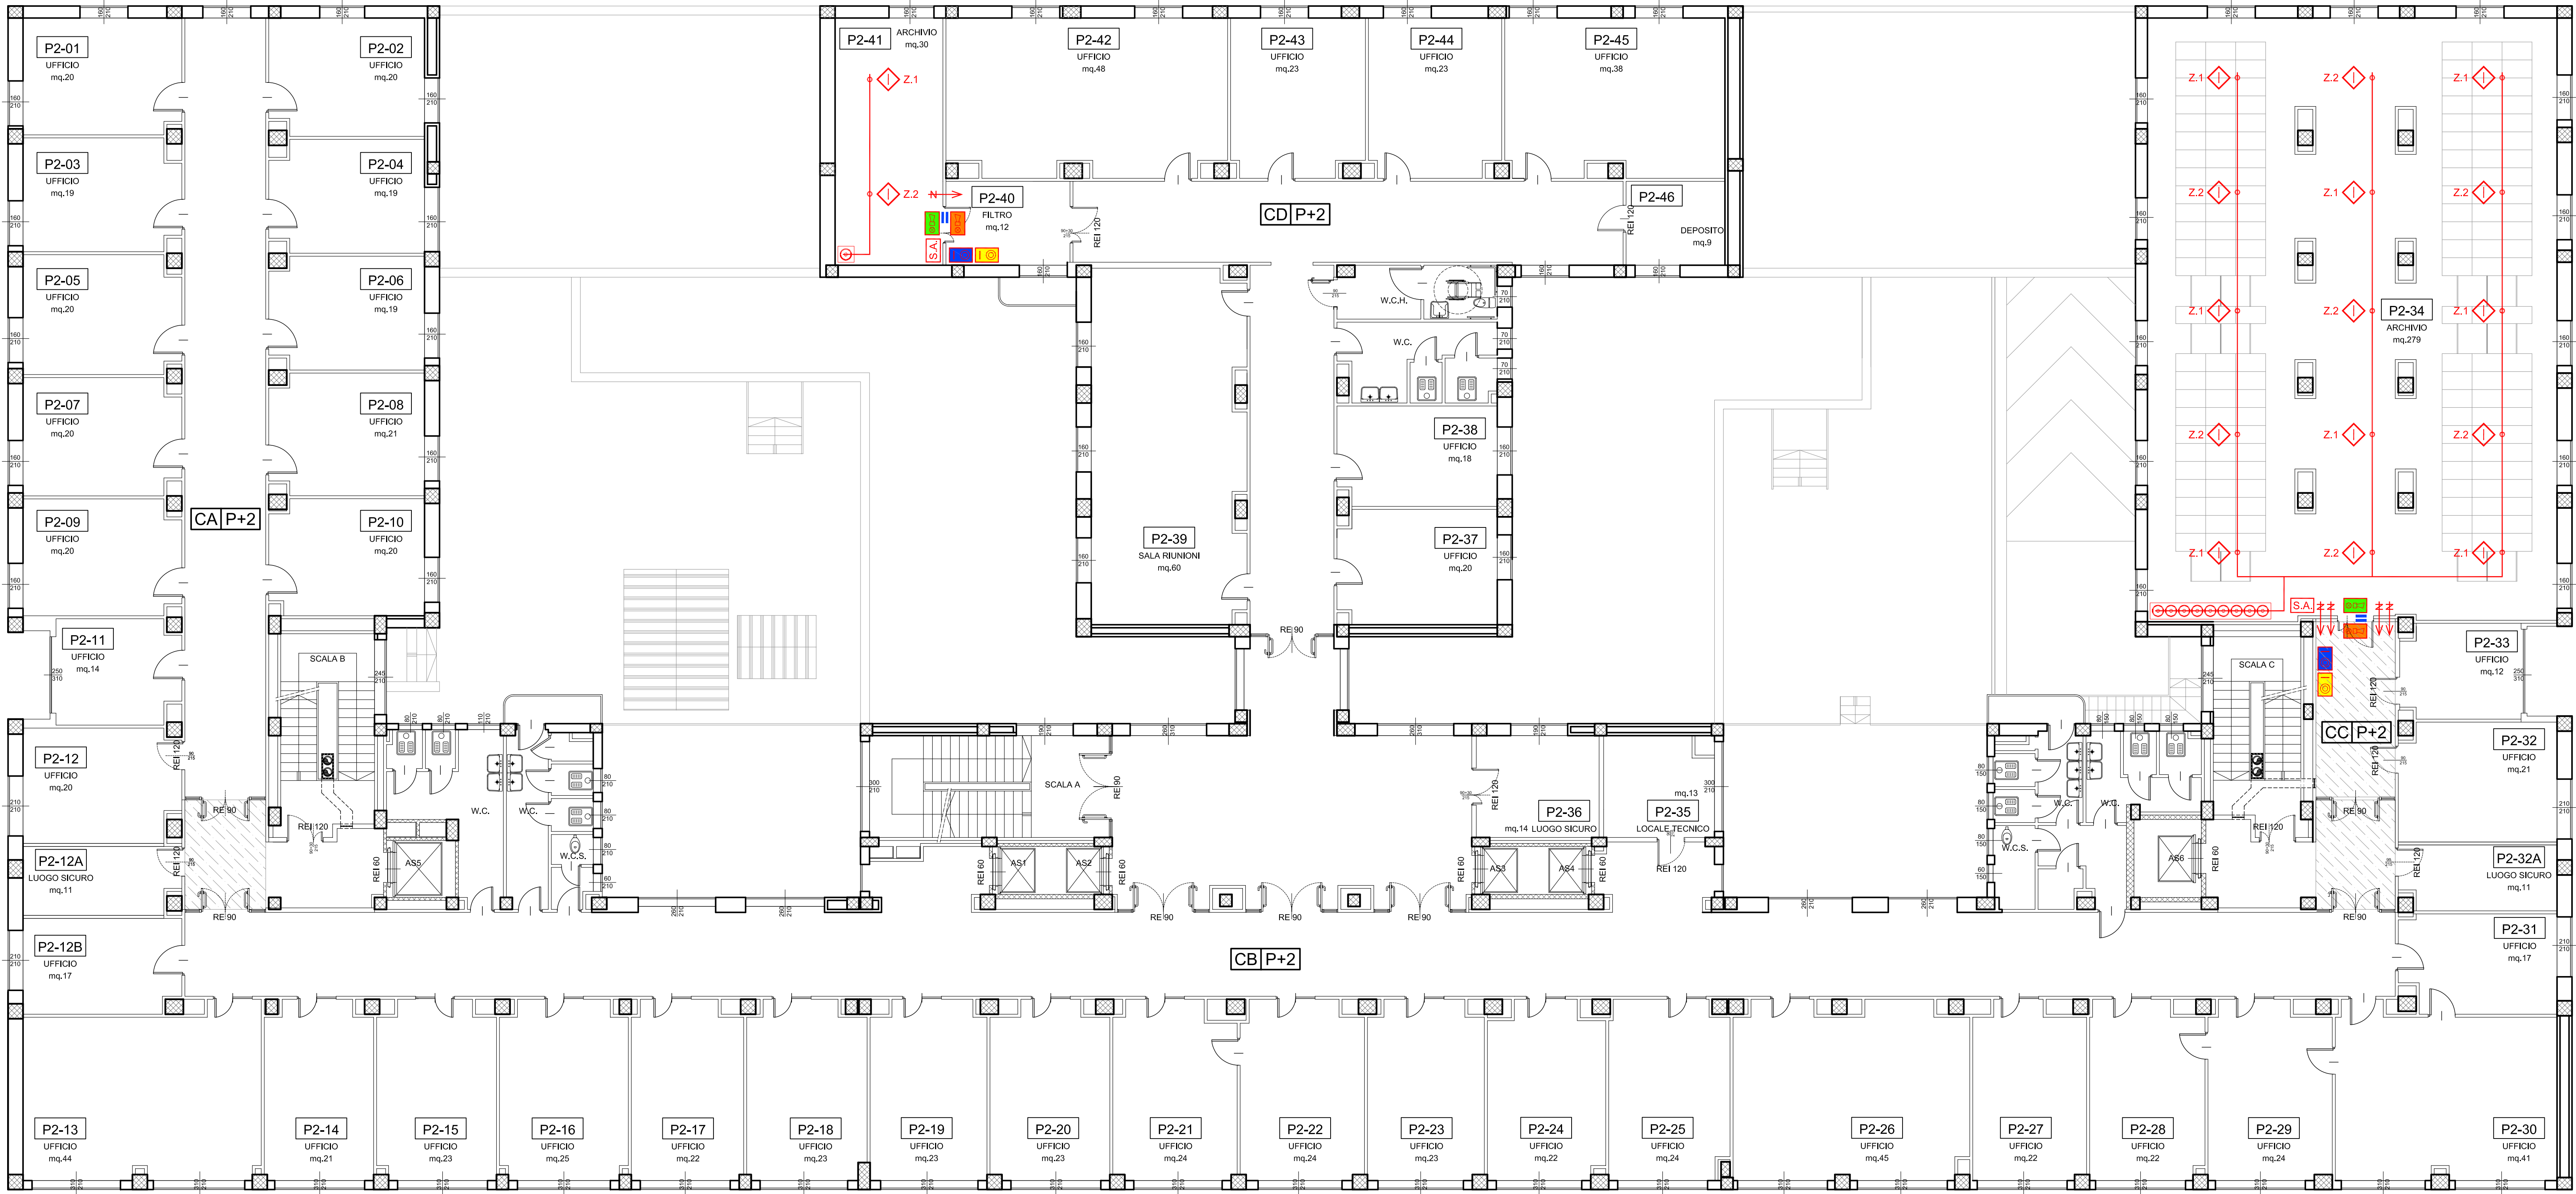



IMMAGINE GRUPPO BOMBOLE

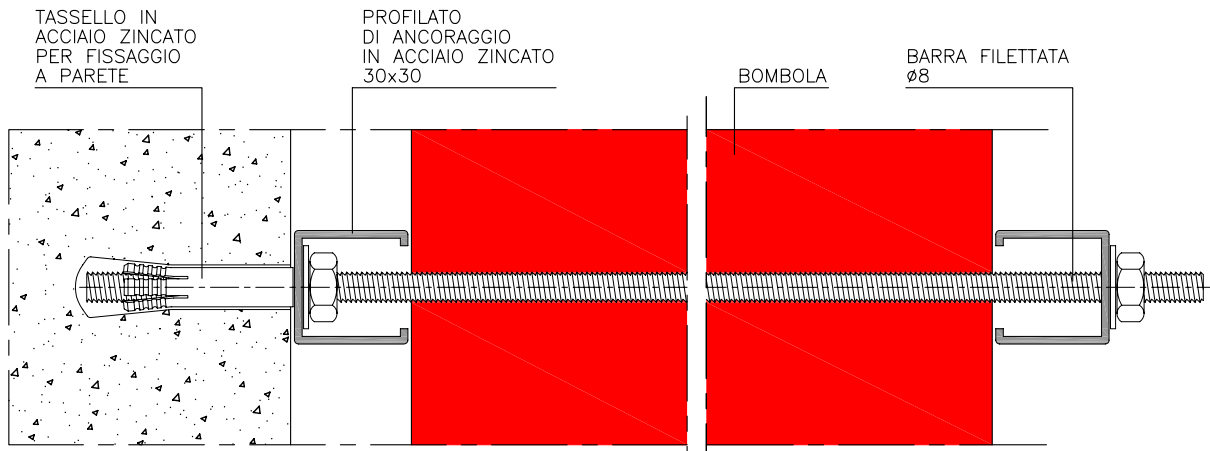

PARTICOLARE A

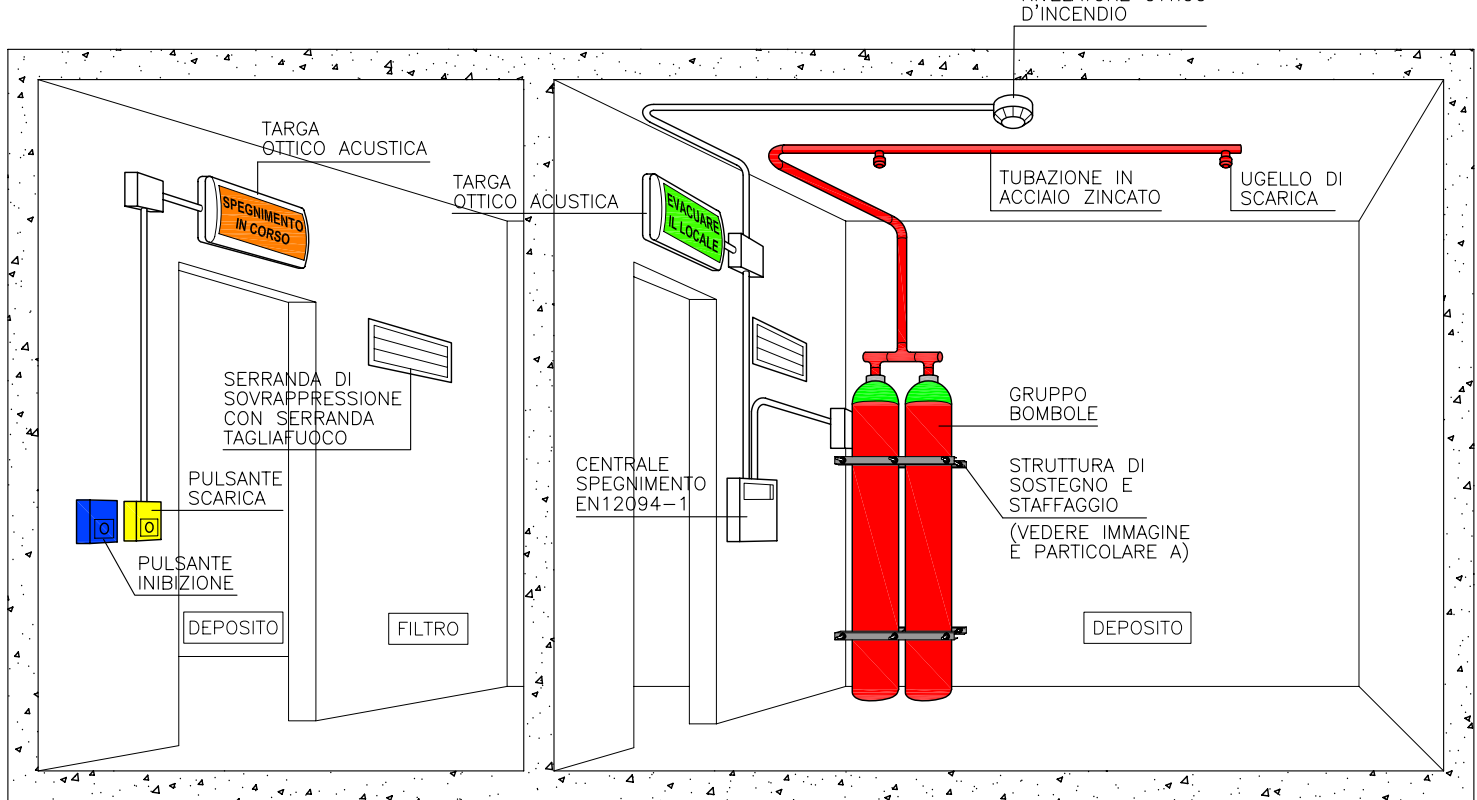

TIPICO DISTRIBUZIONE IMPIANTO (IN VISTA)

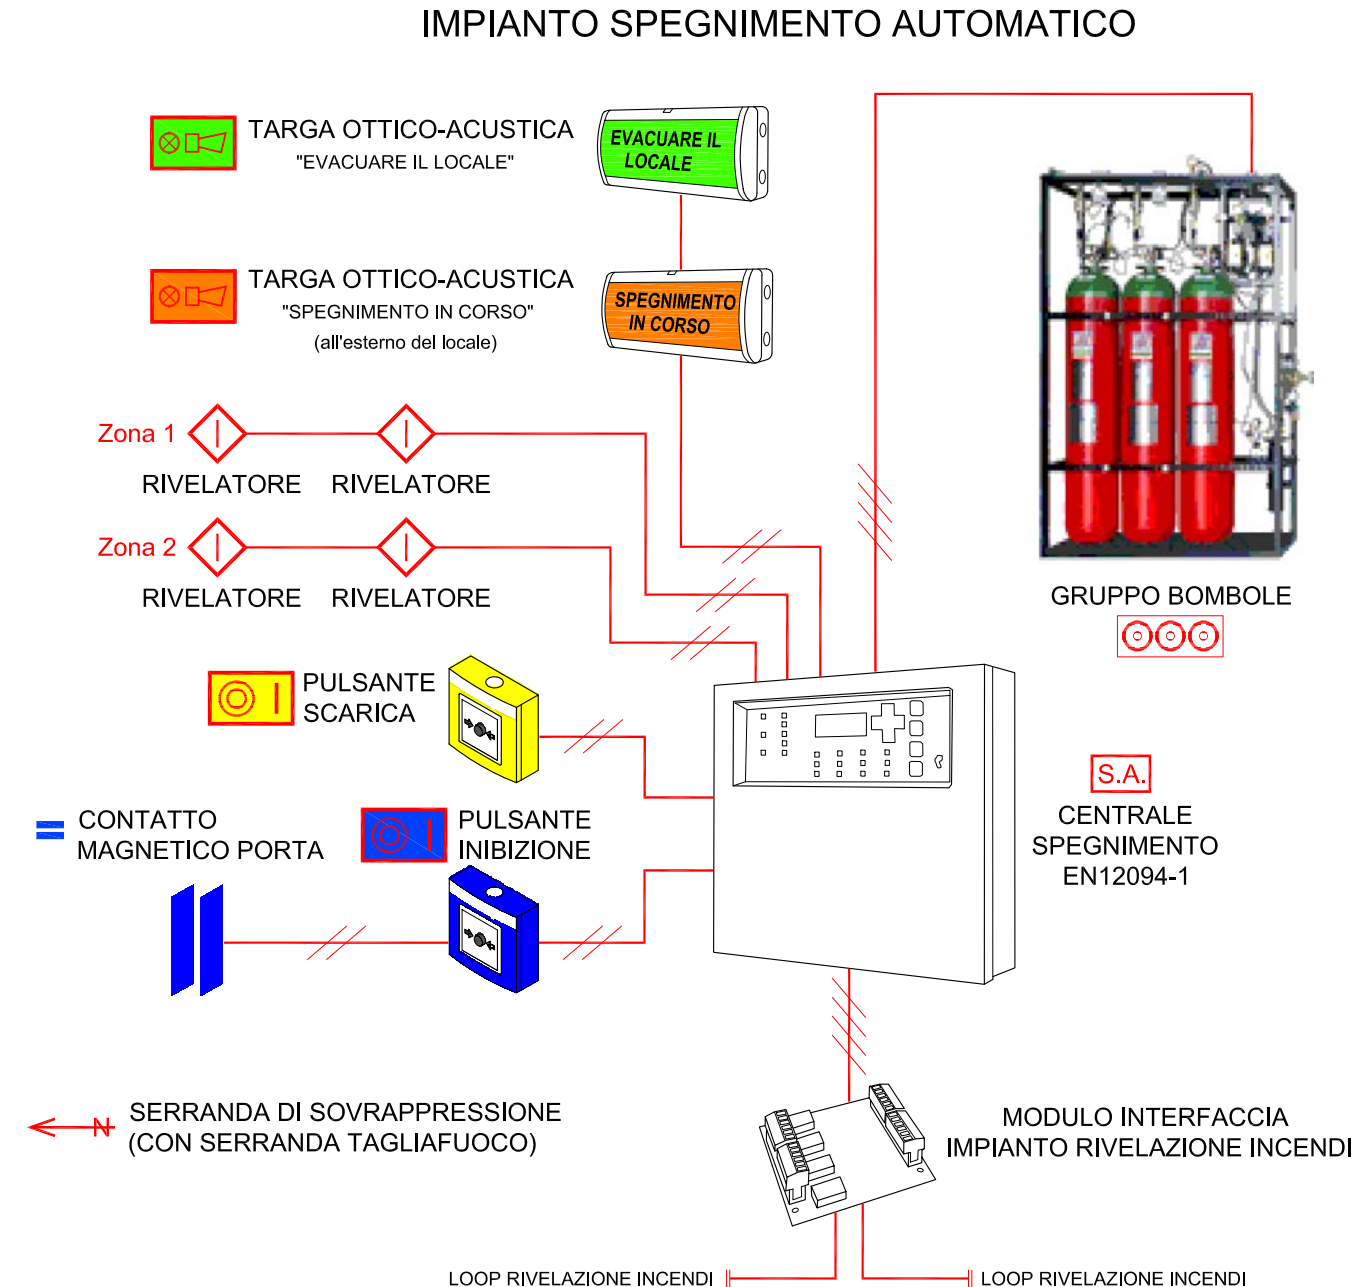

SCHEMA DI PRINCIPIO

Locale	Sup. in mq	Vol. in mc	Bombole da 80 L a 300 bar	Bombole da 140 L a 300 bar	Bombole da 180 L a 300 bar	ugelli	rivelatori	pulsanti	targhe O-A	contatti magnetici	Codice Computo metrico
P2-34	279	674			9	15	15	2	2	1	I906
P2-41	30	95			1	2	2	2	2	1	I901

COMPONENTI

Tavola ad uso esclusivo degli impianti

C	02/09/2014	Aggiornamento note Validatore del 22/08/2014	URT	RCP	PRS
B	02/07/2014	Aggiornamento Riunione Validazione	URT	RCP	PRS
A	01/02/2013	Prima Emissione	URT	RCP	PRS
Cod. Rev.	Data Rev.	Descrizione Revisionale	Redatto	Controllato	Approvato

AGENZIA DEL DEMANIO

Filiale Piemonte e Valle d'Aosta
Supporto Tecnico Specialistico
Sede di Torino

CORSO BOLZANO, 30 - 10121 TORINO

Responsabile unico del procedimento: Dott. Mario Parlagreco
Assistenza tecnica: Ing. Daniela Maria Oddone e Ing. Sebastiano Calizza

INTERVENTI DI ATTUAZIONE DELLE DISPOSIZIONI DI LEGGE
IN MATERIA DI SICUREZZA SUI LUOGHI DI LAVORO
SULL'IMMOBILE FIP "NUOVO PALAZZO UFFICI FINANZIARI"
CORSO BOLZANO, 30 - 10121 TORINO

PROGETTO ESECUTIVO IMPIANTI
SPEGNIMENTO AUTOMATICO
PIANO SECONDO


SIBILLASSOCIATI srl
SALITA INFERIORE S. ANNA, 30 - 10125 GENOVA
tel 010 2514800 fax 010 2514623 e-mail: studio@sibillassociati.it
Cod. fisc./P. IVA: 01560510990

progettisti:
Arch. Stefano Sibilla
Ing. Antonio Sibilla
Ing. Walter Ronconi

CODICE IDENTIFICATIVO
ITER/050/C/DIS/EM04

EM04

RAPPORTO
1:100

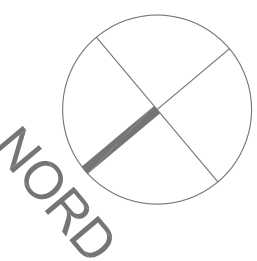

Piano Terzo



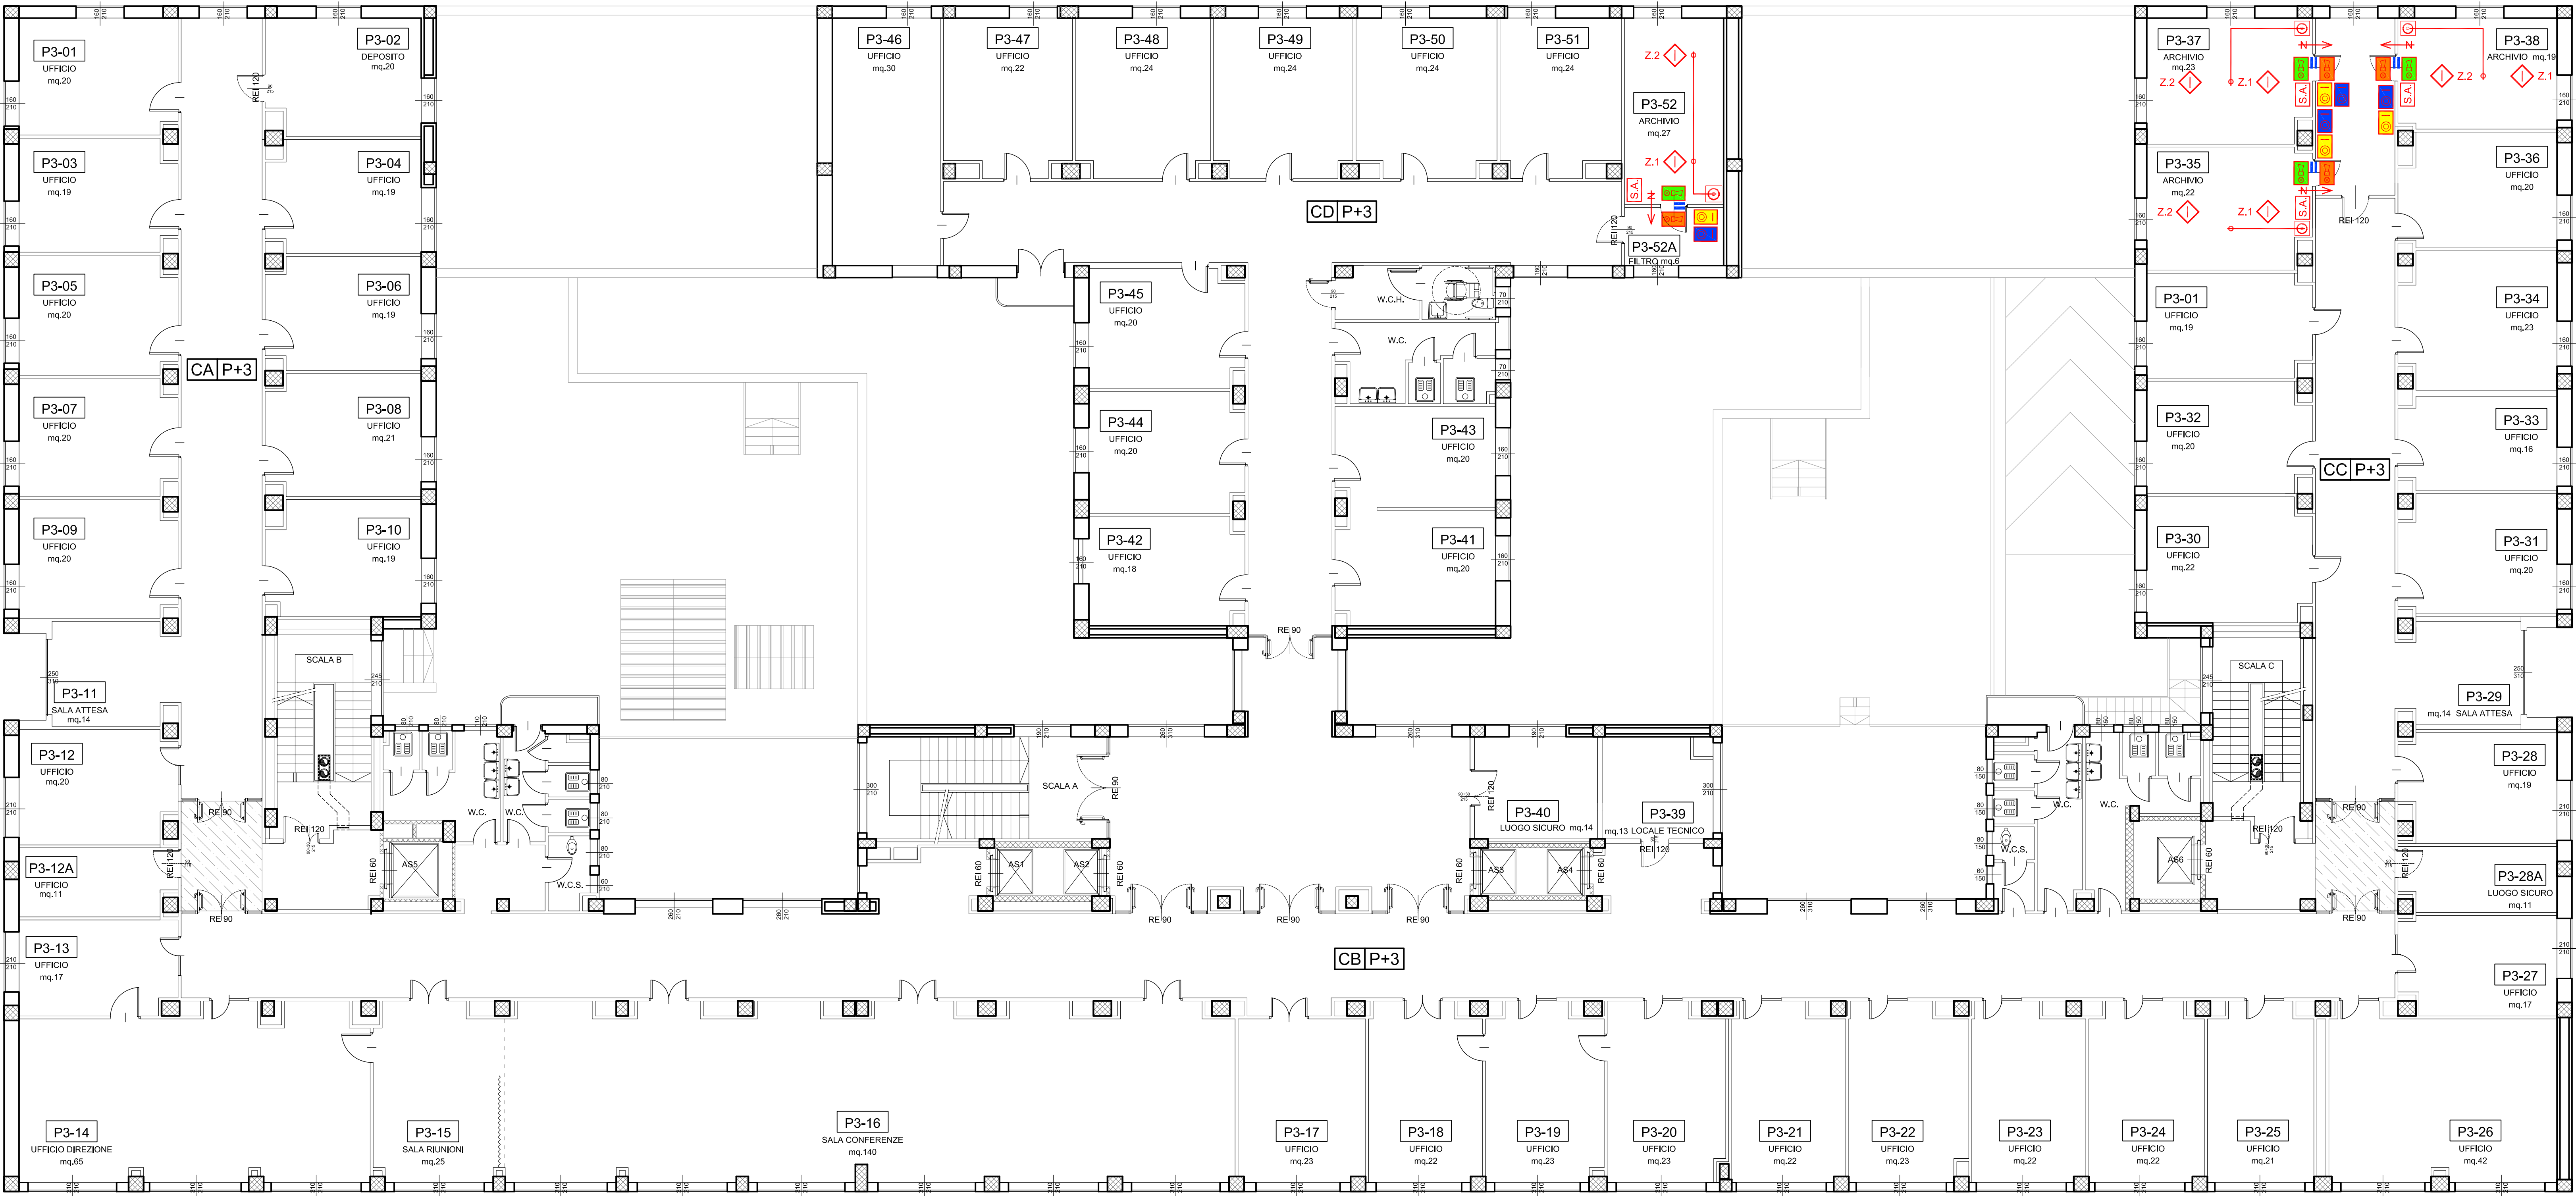



IMMAGINE GRUPPO BOMBOLE

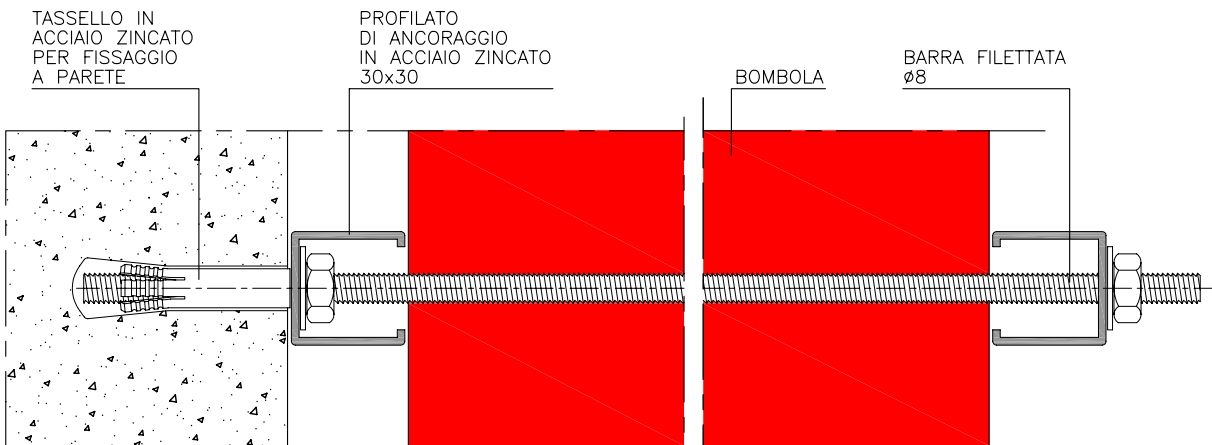

PARTICOLARE A

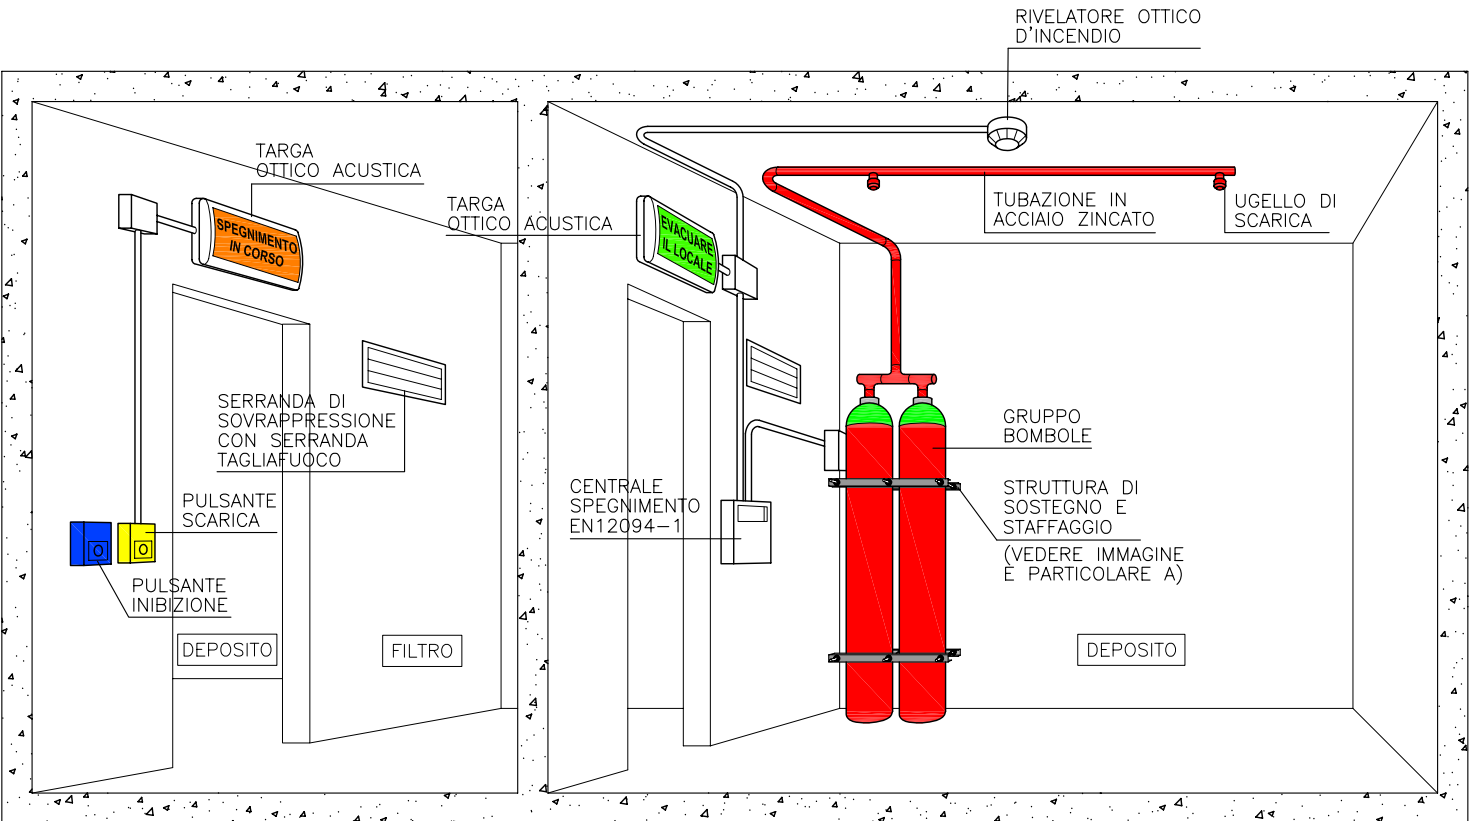

TIPICO DISTRIBUZIONE IMPIANTO (IN VISTA)

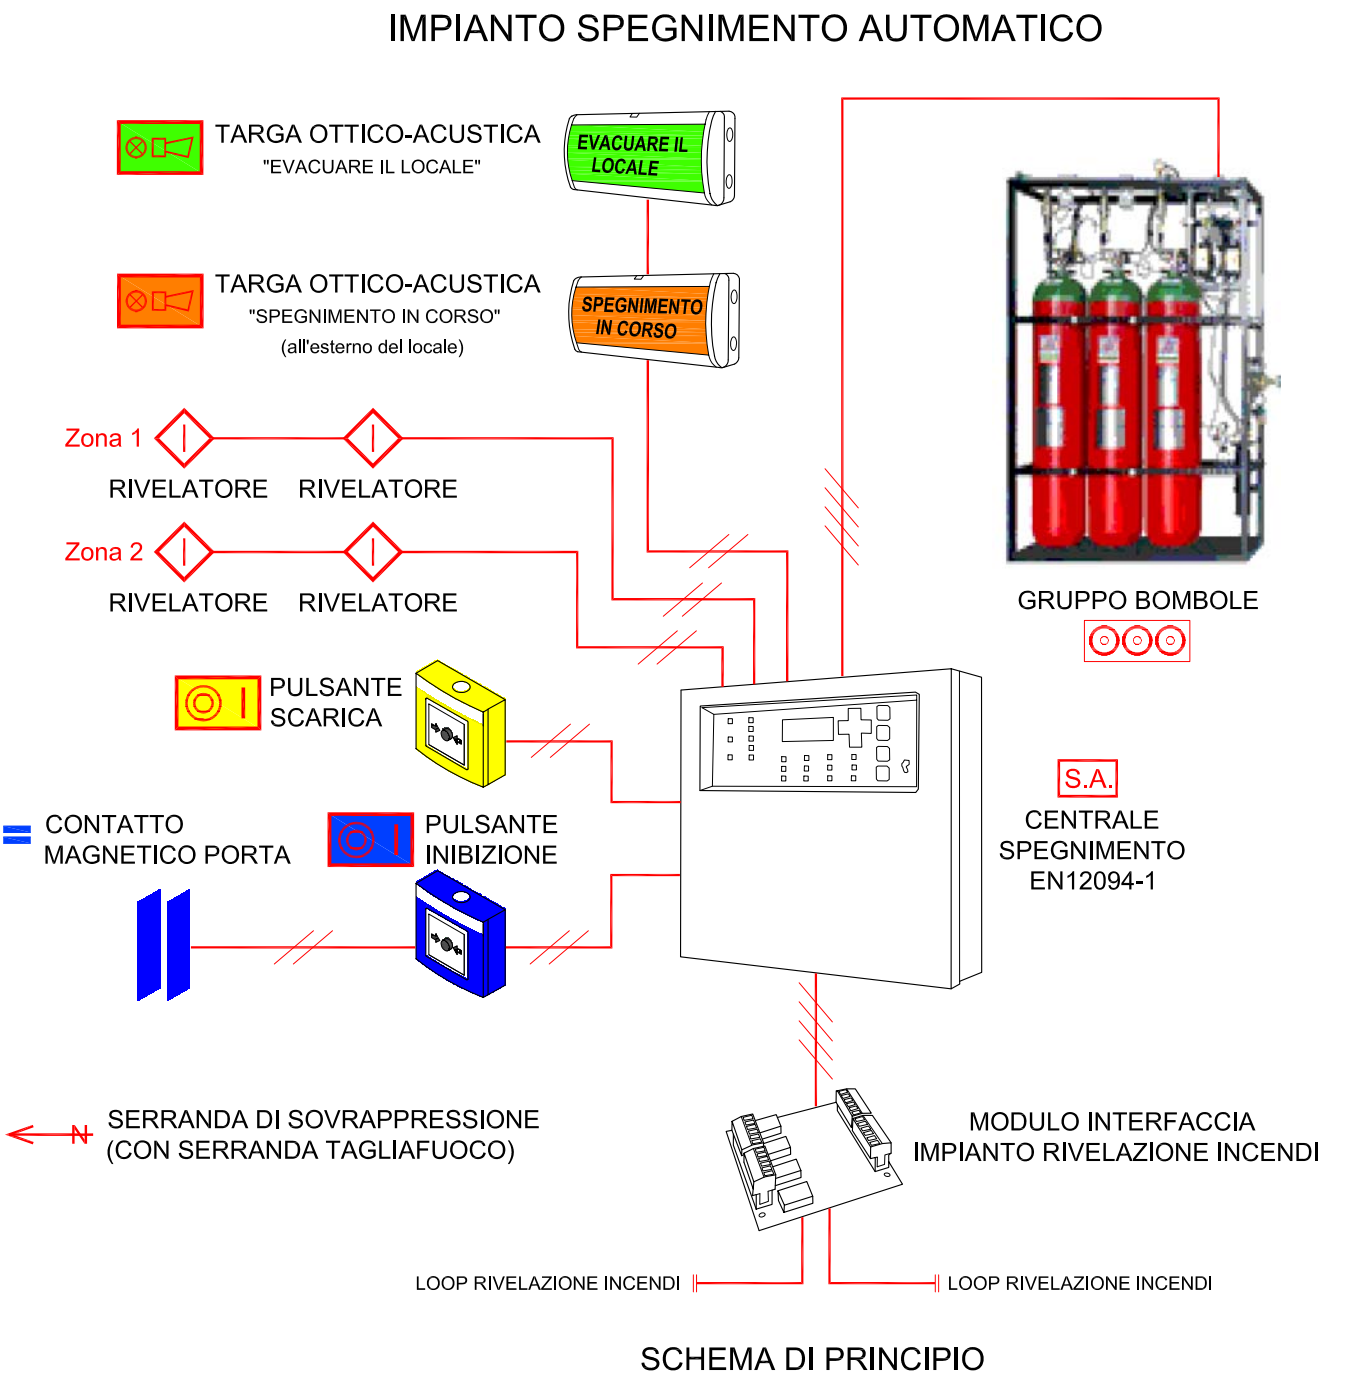

SCHEMA DI PRINCIPIO

Locale	Sup. in mq	Vol. in mc	Bombole da 60 L a 300 bar	Bombole da 140 L a 300 bar	Bombole da 180 L a 300 bar	ugelli	rivelatori	pulsanti	targhe O-A	contatti magnetici	Codice Computo metrico
P3-35	22	69		1		1	2	2	2	1	I901
P3-37	23	72		1		1	2	2	2	1	I901
P3-38	19	60		1		1	2	2	2	1	I901
P3-52	27	85			1	2	2	2	2	1	I901

COMPONENTI

Tavola ad uso esclusivo degli impianti

Cod. Rev.	Data Rev.	Descrizione Revisione	URT Redatto	RCP RCP Controllato	PRS PRS PRS Approvato
C	02/09/2014	Aggiornamento note Validatore del 22/08/2014	URT	RCP	PRS
B	02/07/2014	Aggiornamento Riunione Validazione	URT	RCP	PRS
A	01/02/2013	Prima Emissione	URT	RCP	PRS

AGENZIA DEL DEMANIO
Filiale Piemonte e Valle d'Aosta
Supporto Tecnico Specialistico
Sede di Torino
CORSO BOLZANO, 30 - 10121 TORINO
Responsabile unico del procedimento: Dott. Mario Parlagreco
Assistenza tecnica: Ing. Daniela Maria Oddone e Ing. Sebastiano Calizza

Richiedente: C.F. 06340981007

INTERVENTI DI ATTUAZIONE DELLE DISPOSIZIONI DI LEGGE IN MATERIA DI SICUREZZA SUI LUOGHI DI LAVORO SULL'IMMOBILE FIP "NUOVO PALAZZO UFFICI FINANZIARI" CORSO BOLZANO, 30 - 10121 TORINO

PROGETTO ESECUTIVO IMPIANTI SPEGNIMENTO AUTOMATICO PIANO TERZO

SIBILLASSOCIATI srl
SALITA INFERIORE S. ANNA, 30 - 16125 GENOVA
tel 010 2514800 fax 010 2514623 e-mail: studio@sibillassociati.it
Cod. fisc./P. IVA: 01560510990

progettisti:
Arch. Stefano Sibilla
Ing. Antonio Sibilla
Ing. Walter Ronzoni

CODICE IDENTIFICATIVO
ITER/050/C/DIS/EM05


EM05

sostituisce il: sostituito da:


RAPPORTO 1:100



IMMAGINE GRUPPO BOMBOLE

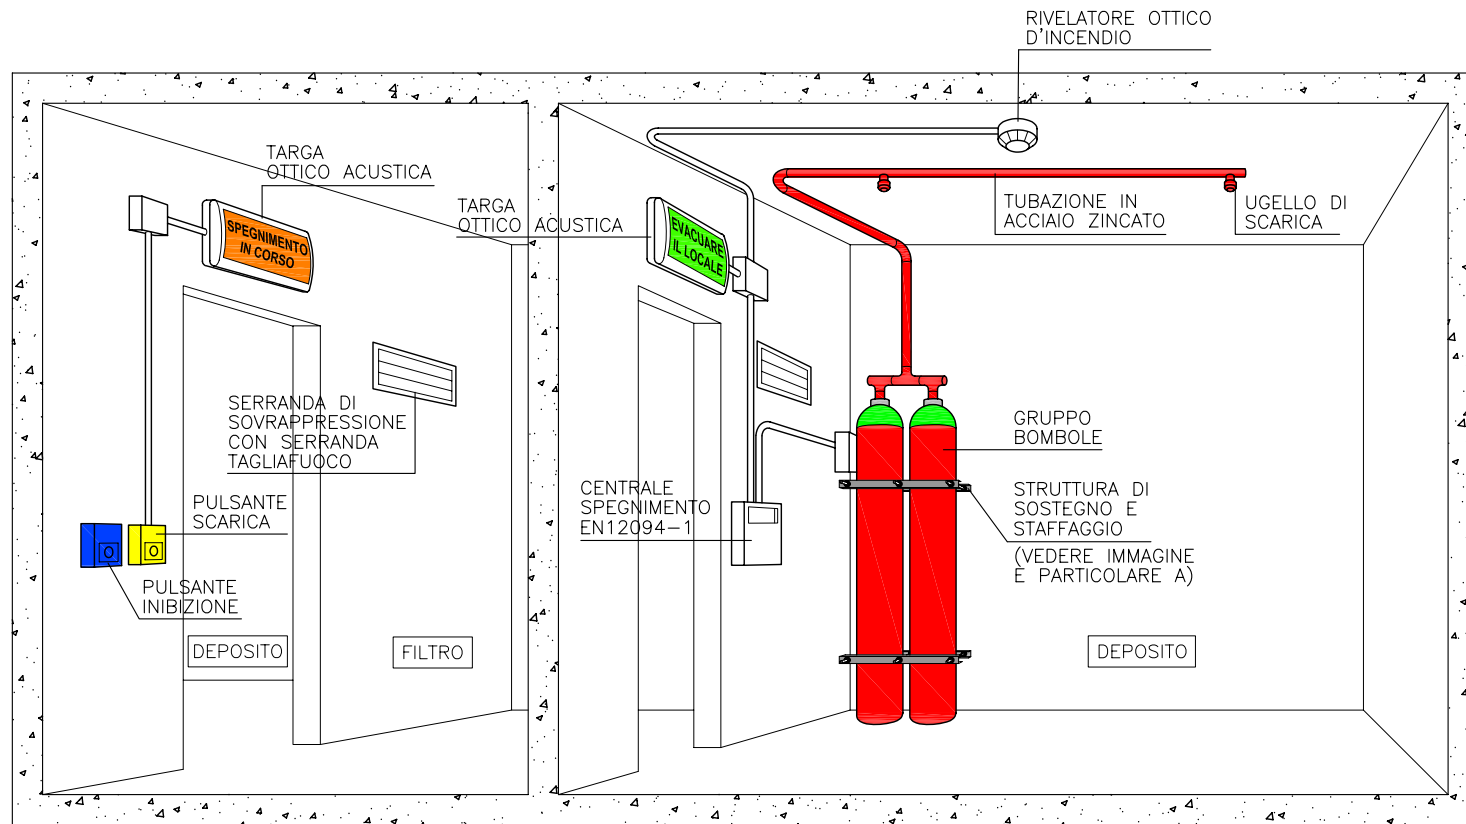


TIPICO DISTRIBUZIONE IMPIANTO (IN VISTA)

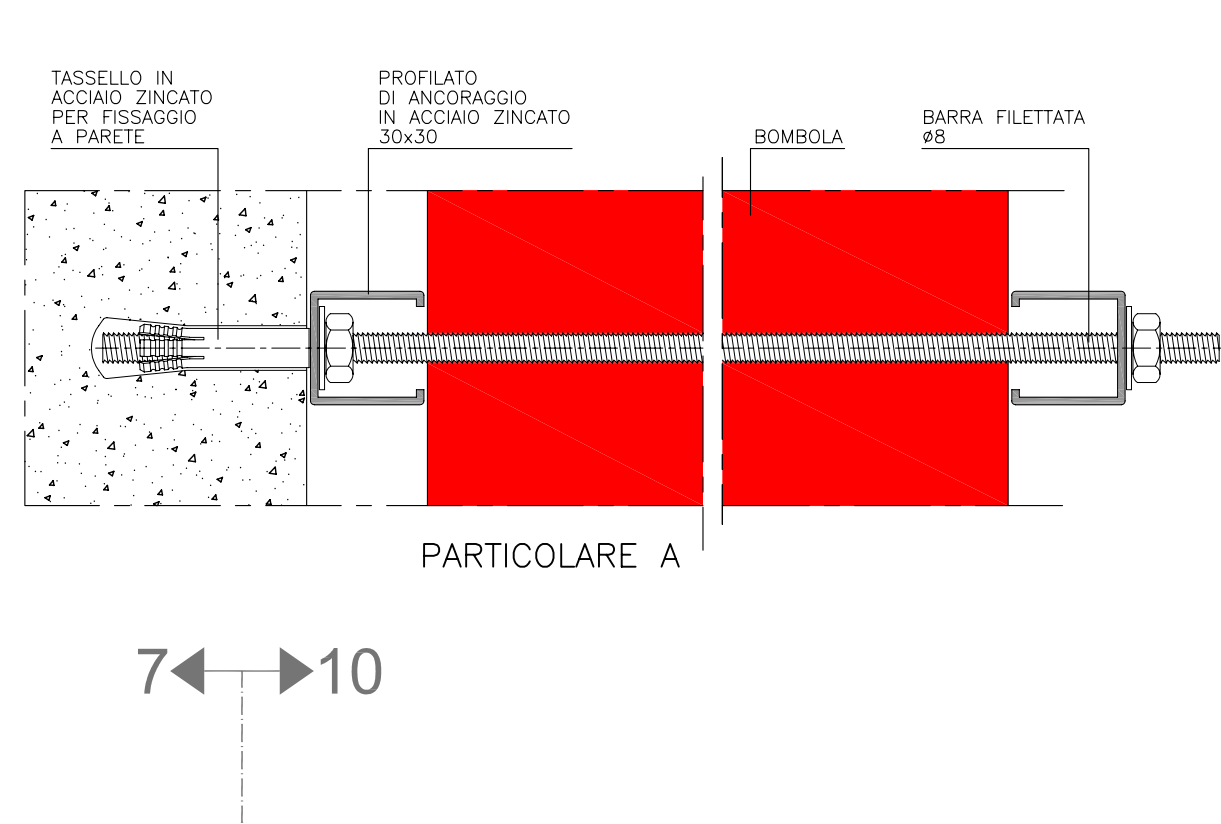


PARTICOLARE A

Locale	Sup. in mq	Vol. in mc	Bombole da 80 L a 300 bar	Bombole da 140 L a 300 bar	Bombole da 180 L a 300 bar	ugelli	Rivelatori	pulsanti	tariche O-A	contatti magnetici	Codice Computo metrico
P4-02	154	482			5	8	10	2	2	1	I905
P4-03	102	319			4	5	6	2	2	1	I904
P4-29	42	132		2		2	2	2	2	1	I902
P4-30	52	163			2	3	3	2	2	1	I901
P4-31	20	63		1		1	2	2	2	1	I901
P4-32	25	78		1		2	2	2	2	1	I901
P4-33	22	69		1		1	2	2	2	1	I901
P4-34	22	69		1		1	2	2	2	1	I901
P4-35	22	69		1		1	2	2	2	1	I901

COMPONENTI

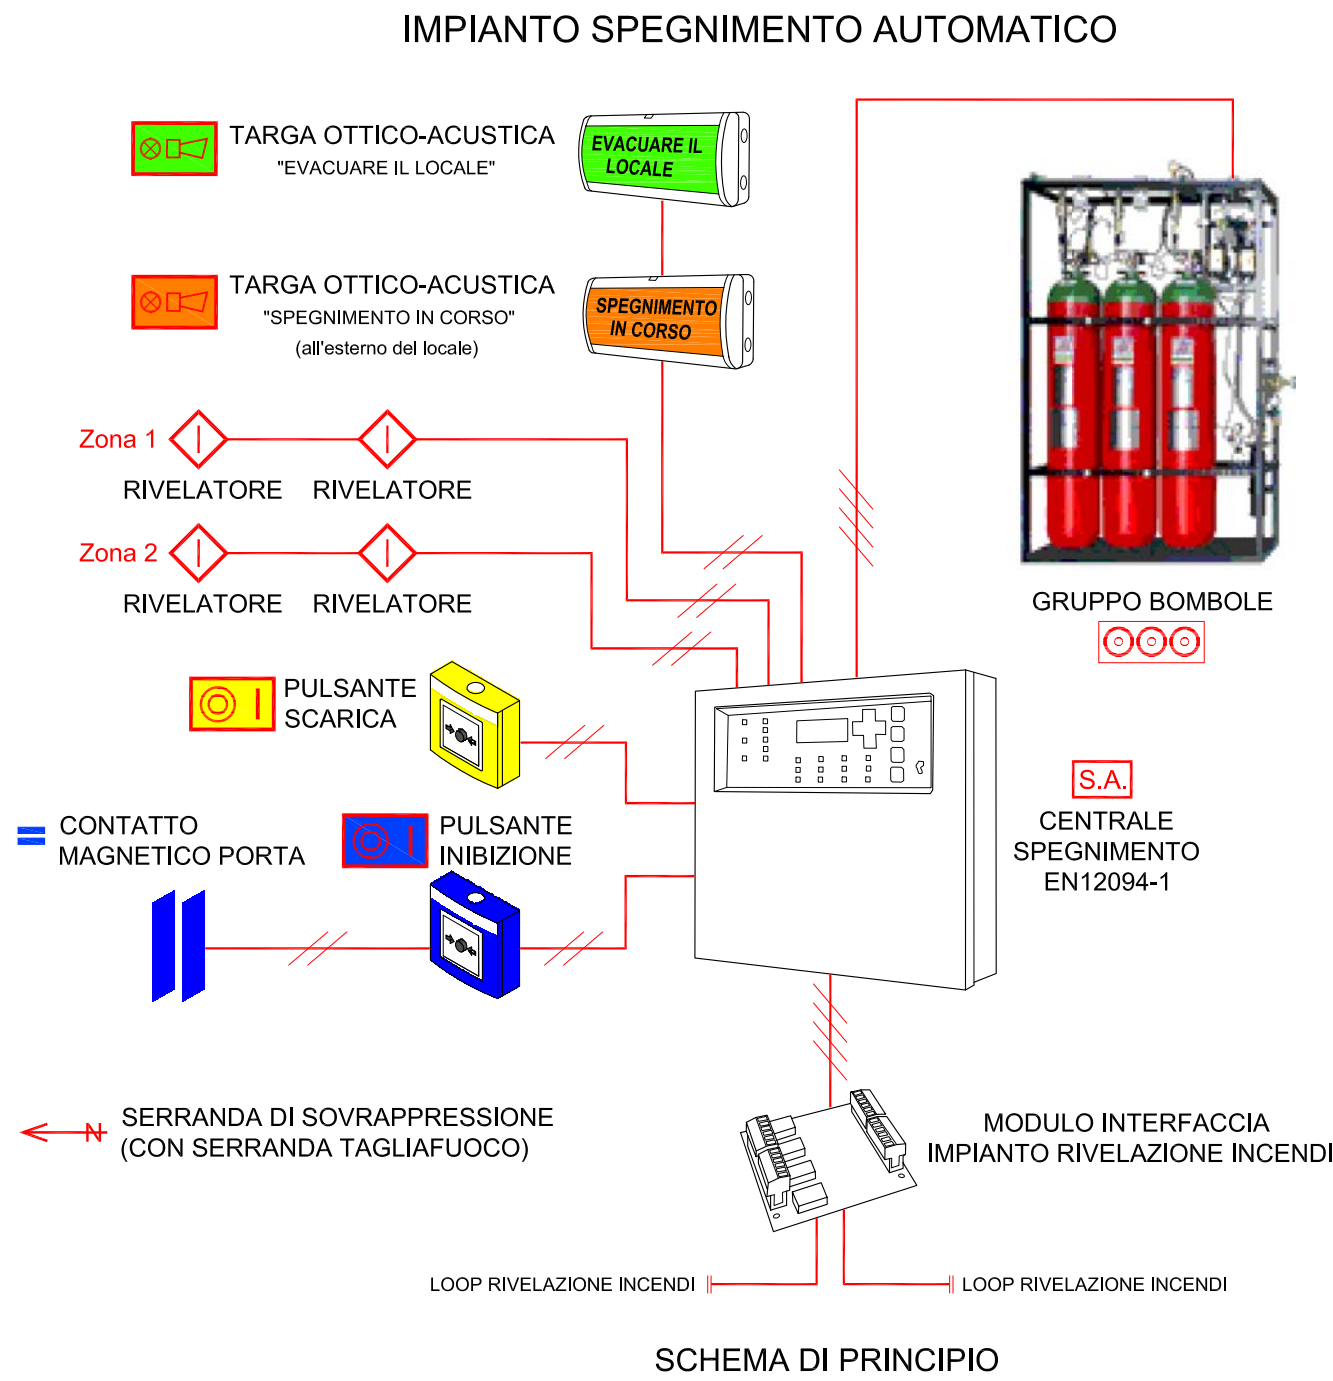

SCHEMA DI PRINCIPIO

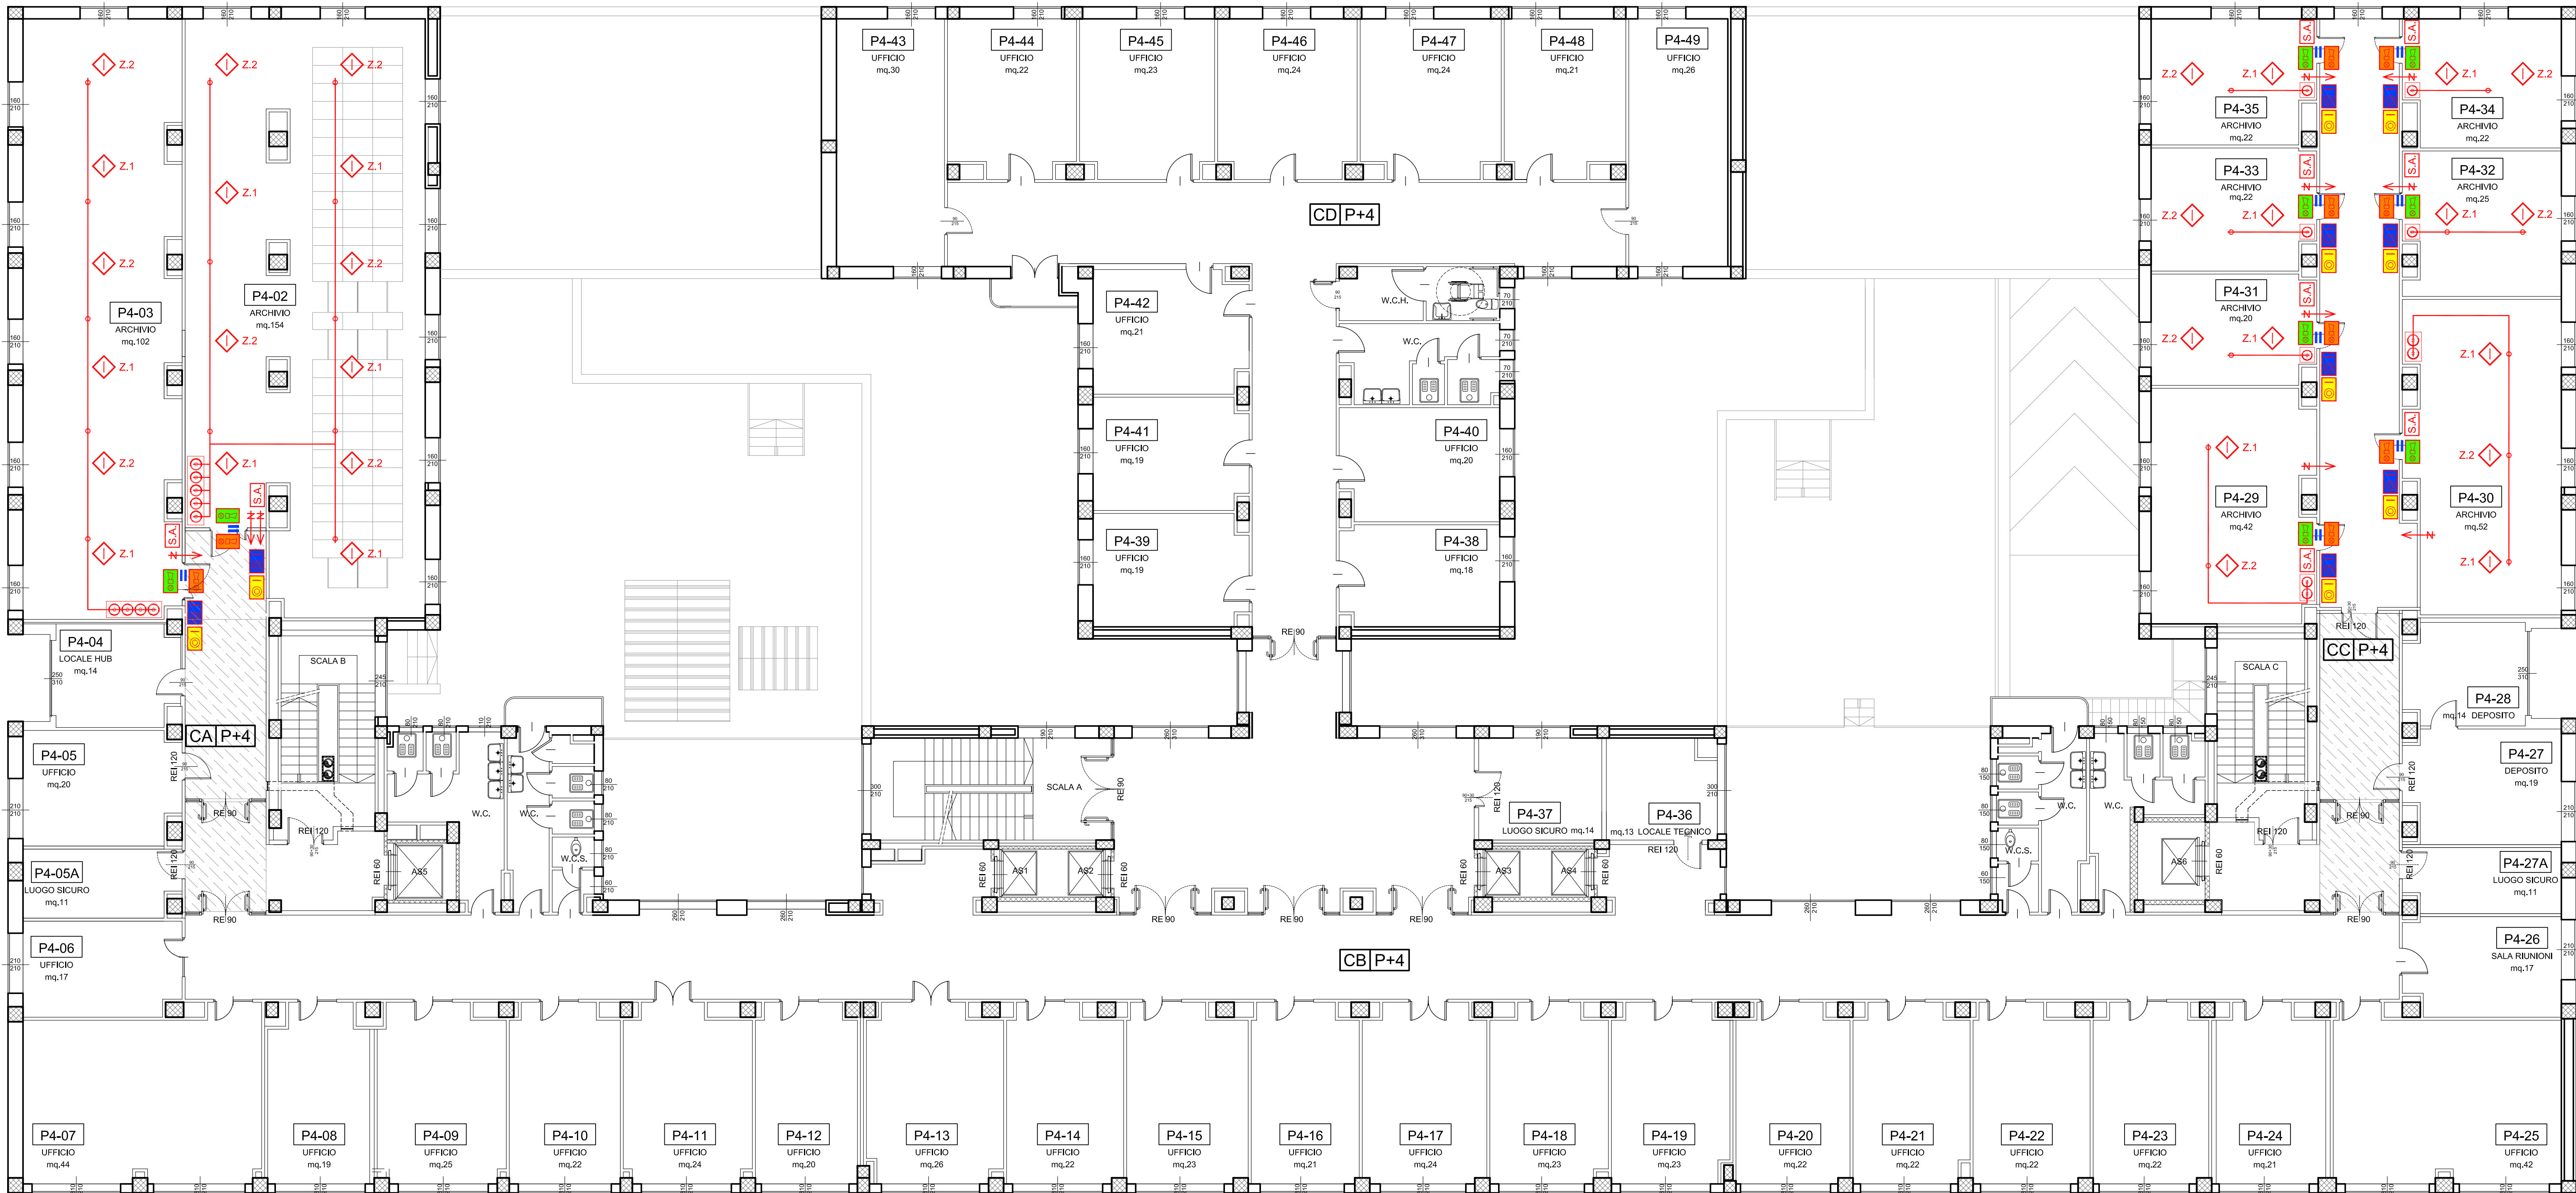

C	02/09/2014	Aggiornamento note Validatore del 22/08/2014	URT	RCP	PRS
B	02/07/2014	Aggiornamento Riunione Validazione	URT	RCP	PRS
A	01/02/2013	Prima Emissione	URT	RCP	PRS
Cod. Rev.	Data Rev.	Descrizione Revisionale	Redatto	Controllato	Approvato



AGENZIA DEL DEMANIO

Filiale Piemonte e Valle d'Aosta
Supporto Tecnico Specialistico
Sede di Torino

CORSO BOLZANO, 30 - 10121 TORINO

Responsabile unico del procedimento: Dott. Mario Partigreco
Assistenza tecnica: Ing. Daniela Maria Oddone e Ing. Sebastiano Calizza

Richiedente

C.F. 06340981007

INTERVENTI DI ATTUAZIONE DELLE DISPOSIZIONI DI LEGGE
IN MATERIA DI SICUREZZA SUI LUOGHI DI LAVORO
SULL'IMMOBILE FIP "NUOVO PALAZZO UFFICI FINANZIARI"
CORSO BOLZANO, 30 - 10121 TORINO

Oggetto e localizzazione dell'intervento

PROGETTO ESECUTIVO IMPIANTI
SPEGNIMENTO AUTOMATICO
PIANO QUARTO

RAPPORTO
1:100

SIBILLASSOCIATI srl
SALITA INFERIORE S. ANNA, 30 - 16123 GENOVA
tel 010 2514800 fax 010 2514623 e-mail: studio@sibillassociati.it
Cod. fisc./P. IVA: 01560510990

progettisti:
Arch. Stefano Sibilla
Ing. Antonio Sibilla
Ing. Walter Ronconi

CODICE IDENTIFICATIVO
INTER/050/C/DIS/EM06

EM06

sostituisce il:

sostituito da:

Piano Quarto



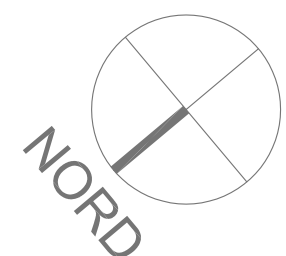





IMMAGINE GRUPPO BOMBOLE

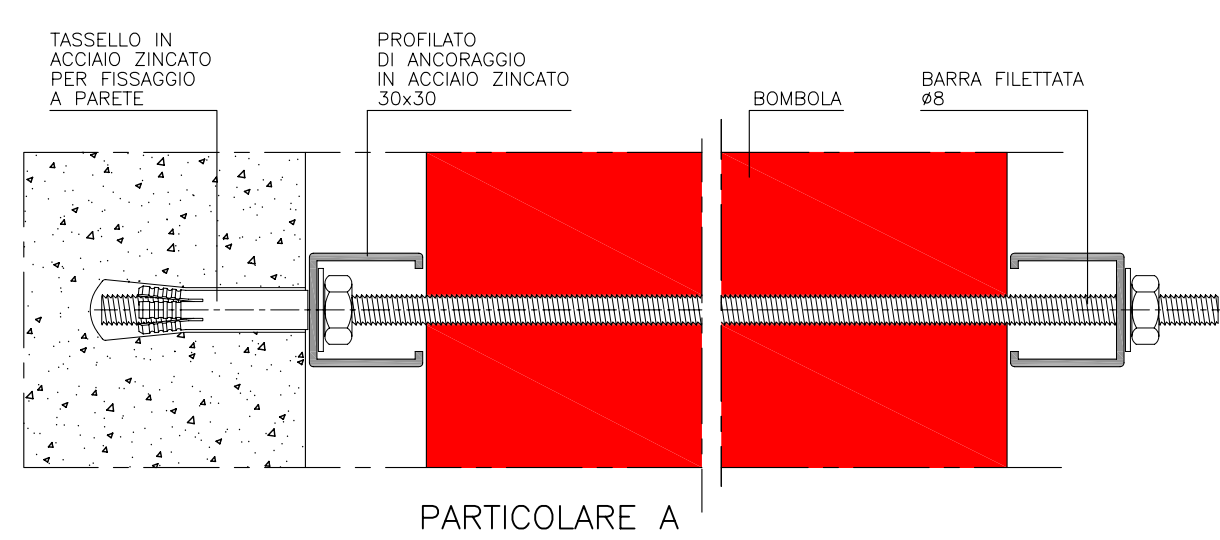

7 10

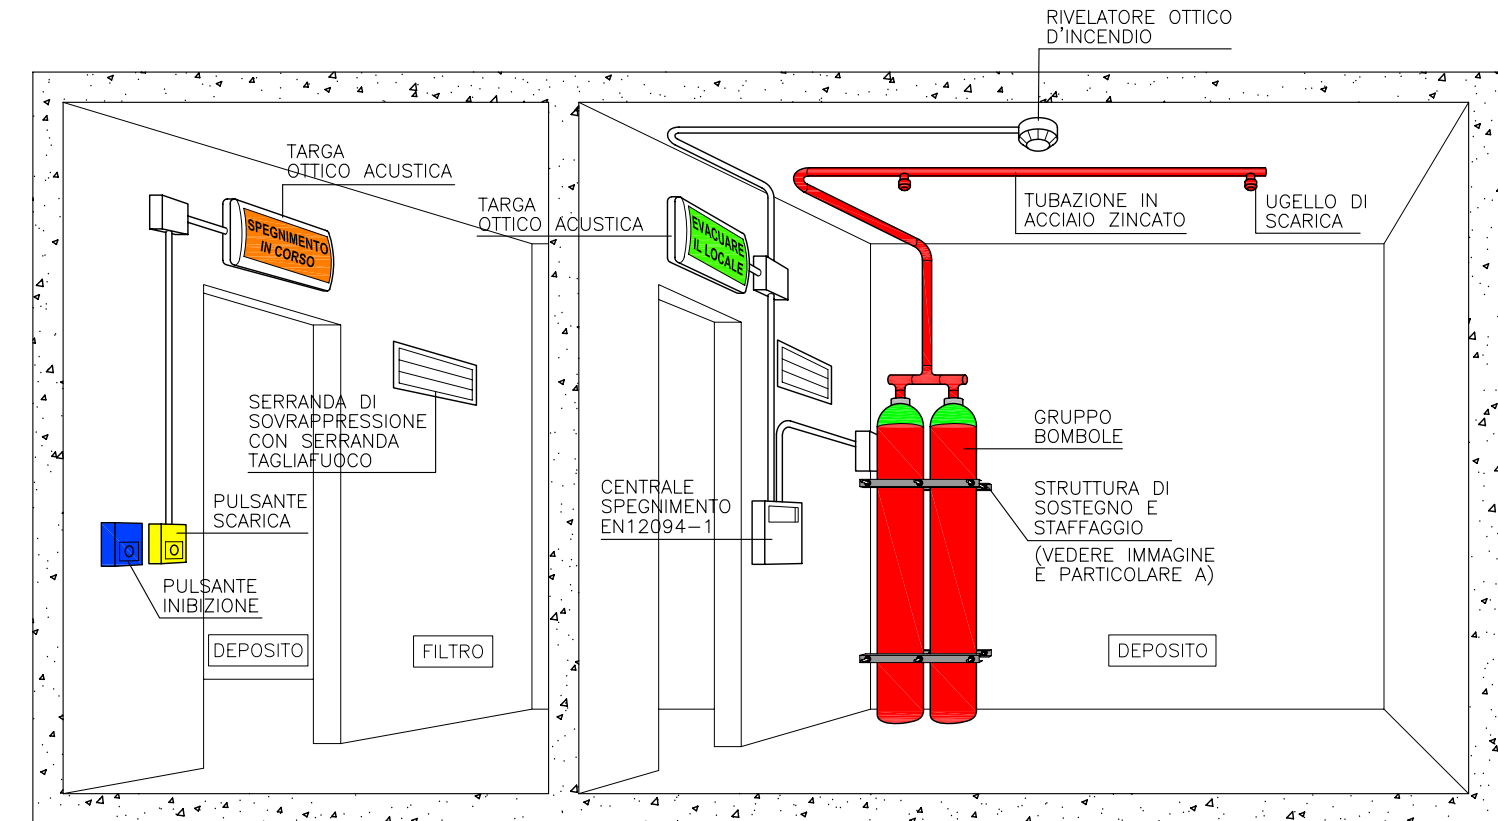

TIPICO DISTRIBUZIONE IMPIANTO (IN VISTA)

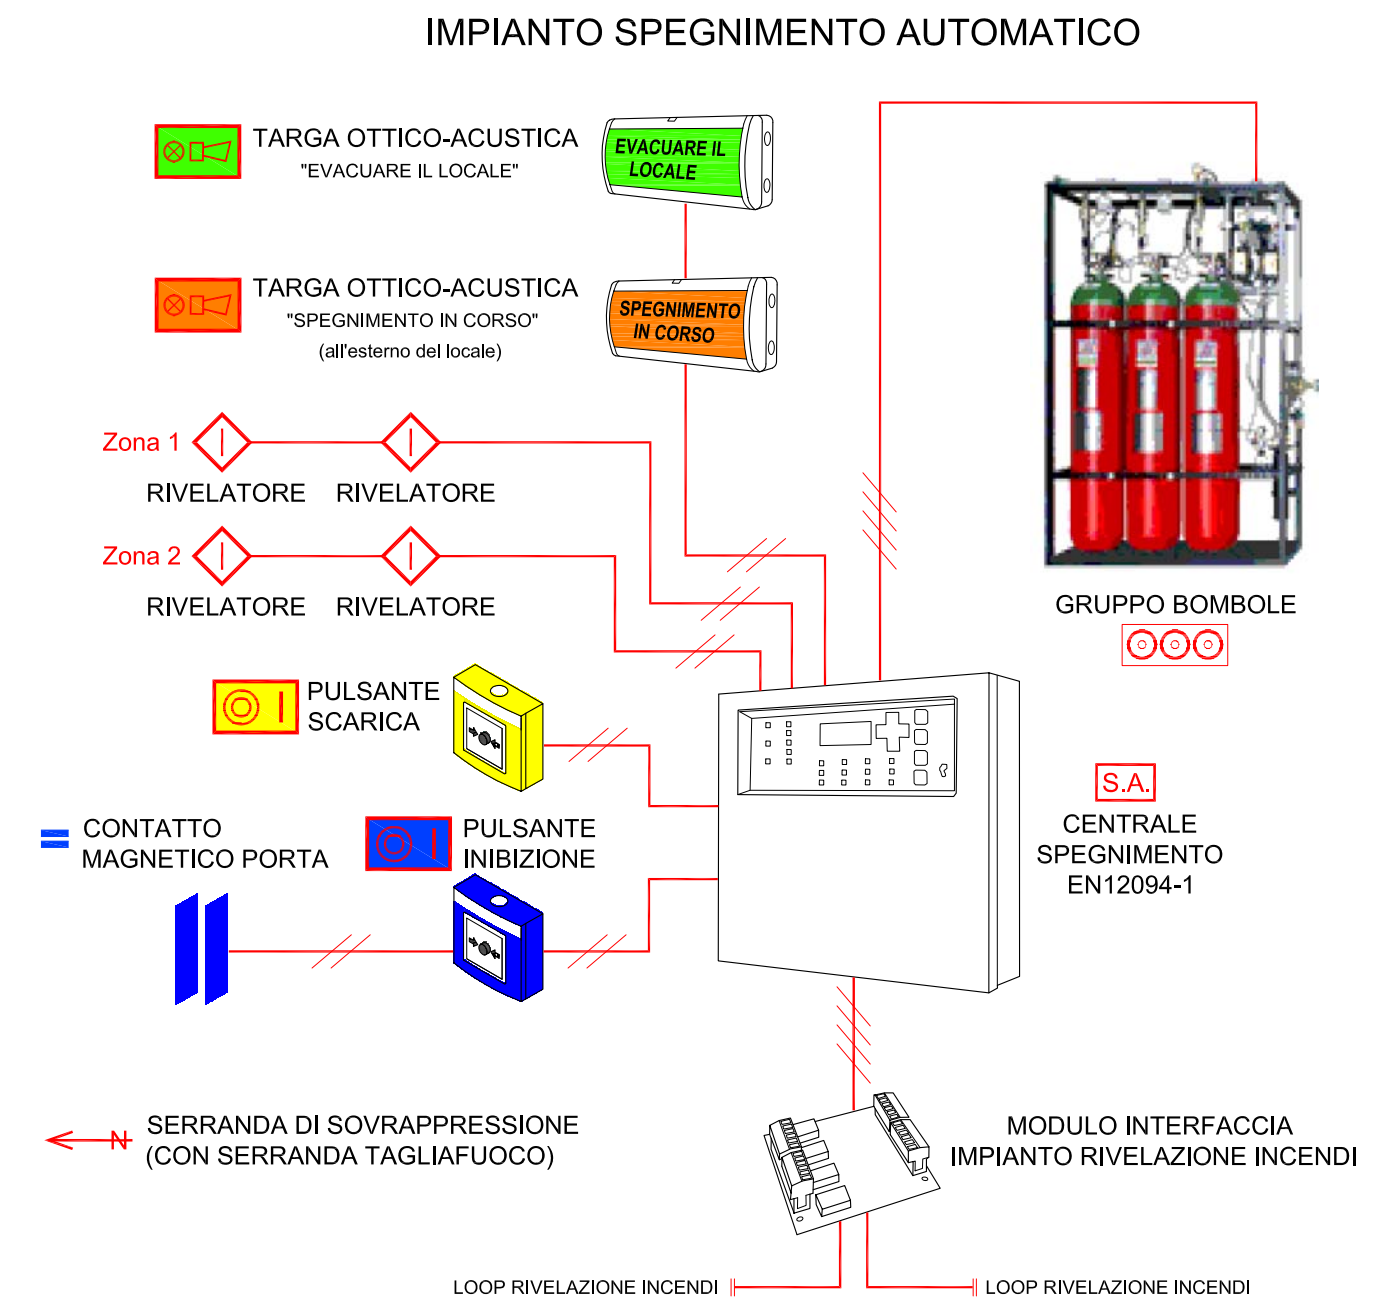

SCHEMA DI PRINCIPIO

Locale	Sup. in mq	Vol. in mc	Bombole da 80 L a 300 bar	Bombole da 140 L a 300 bar	Bombole da 180 L a 300 bar	ugelli	rivelatori	pulsanti	targhe OVA	contatti magnetici	Codice Computo metrico
P5-01	52	163			2	3	3	2	2	1	I902
P5-27	58	182			2	3	3	2	2	1	I902
P5-35	92	288			3	5	4	2	2	1	I903
P5-36	28	88			1	2	2	2	2	1	I901

COMPONENTI

Tavola ad uso esclusivo degli impianti

C	02/09/2014	Aggiornamento note Validatore del 22/08/2014	URT	RCP	PRS
B	02/07/2014	Aggiornamento Riunione Validazione	URT	RCP	PRS
A	01/02/2013	Prima Emissione	URT	RCP	PRS
Cod. Rev.	Data Rev.	Descrizione Revisionale	Redatto	Controllato	Approvato



AGENZIA DEL DEMANIO

Filiale Piemonte e Valle d'Aosta
Supporto Tecnico Specialistico
Sede di Torino

CORSO BOLZANO, 30 - 10121 TORINO

Responsabile unico del procedimento: Dott. Mario Partigreco
Assistenza tecnica: Ing. Daniela Maria Oddone e Ing. Sebastiano Calizza

Richiedente

C.F. 06340981007

INTERVENTI DI ATTUAZIONE DELLE DISPOSIZIONI DI LEGGE
IN MATERIA DI SICUREZZA SUI LUOGHI DI LAVORO
SULL'IMMOBILE FIP "NUOVO PALAZZO UFFICI FINANZIARI"
CORSO BOLZANO, 30 - 10121 TORINO

Oggetto e localizzazione dell'intervento

PROGETTO ESECUTIVO IMPIANTI
SPEGNIMENTO AUTOMATICO
PIANO QUINTO

RAPPORTO
1:100

SIBILLI ASSOCIATI srl
SALITA INFANORE S. ANNA, 30 - 16125 GENOVA
tel 010 2514800 fax 010 2514623 e-mail: studio@sibillassociati.it
Cod. fisc./P. IVA: 01560510990


progettisti:
Arch. Stefano Sibilla
Ing. Antonio Sibilla
Ing. Walter Ronconi

CODICE IDENTIFICATIVO
ITER/050/C/DIS/EM07

EM07

sostituisce il:

sostituito da:

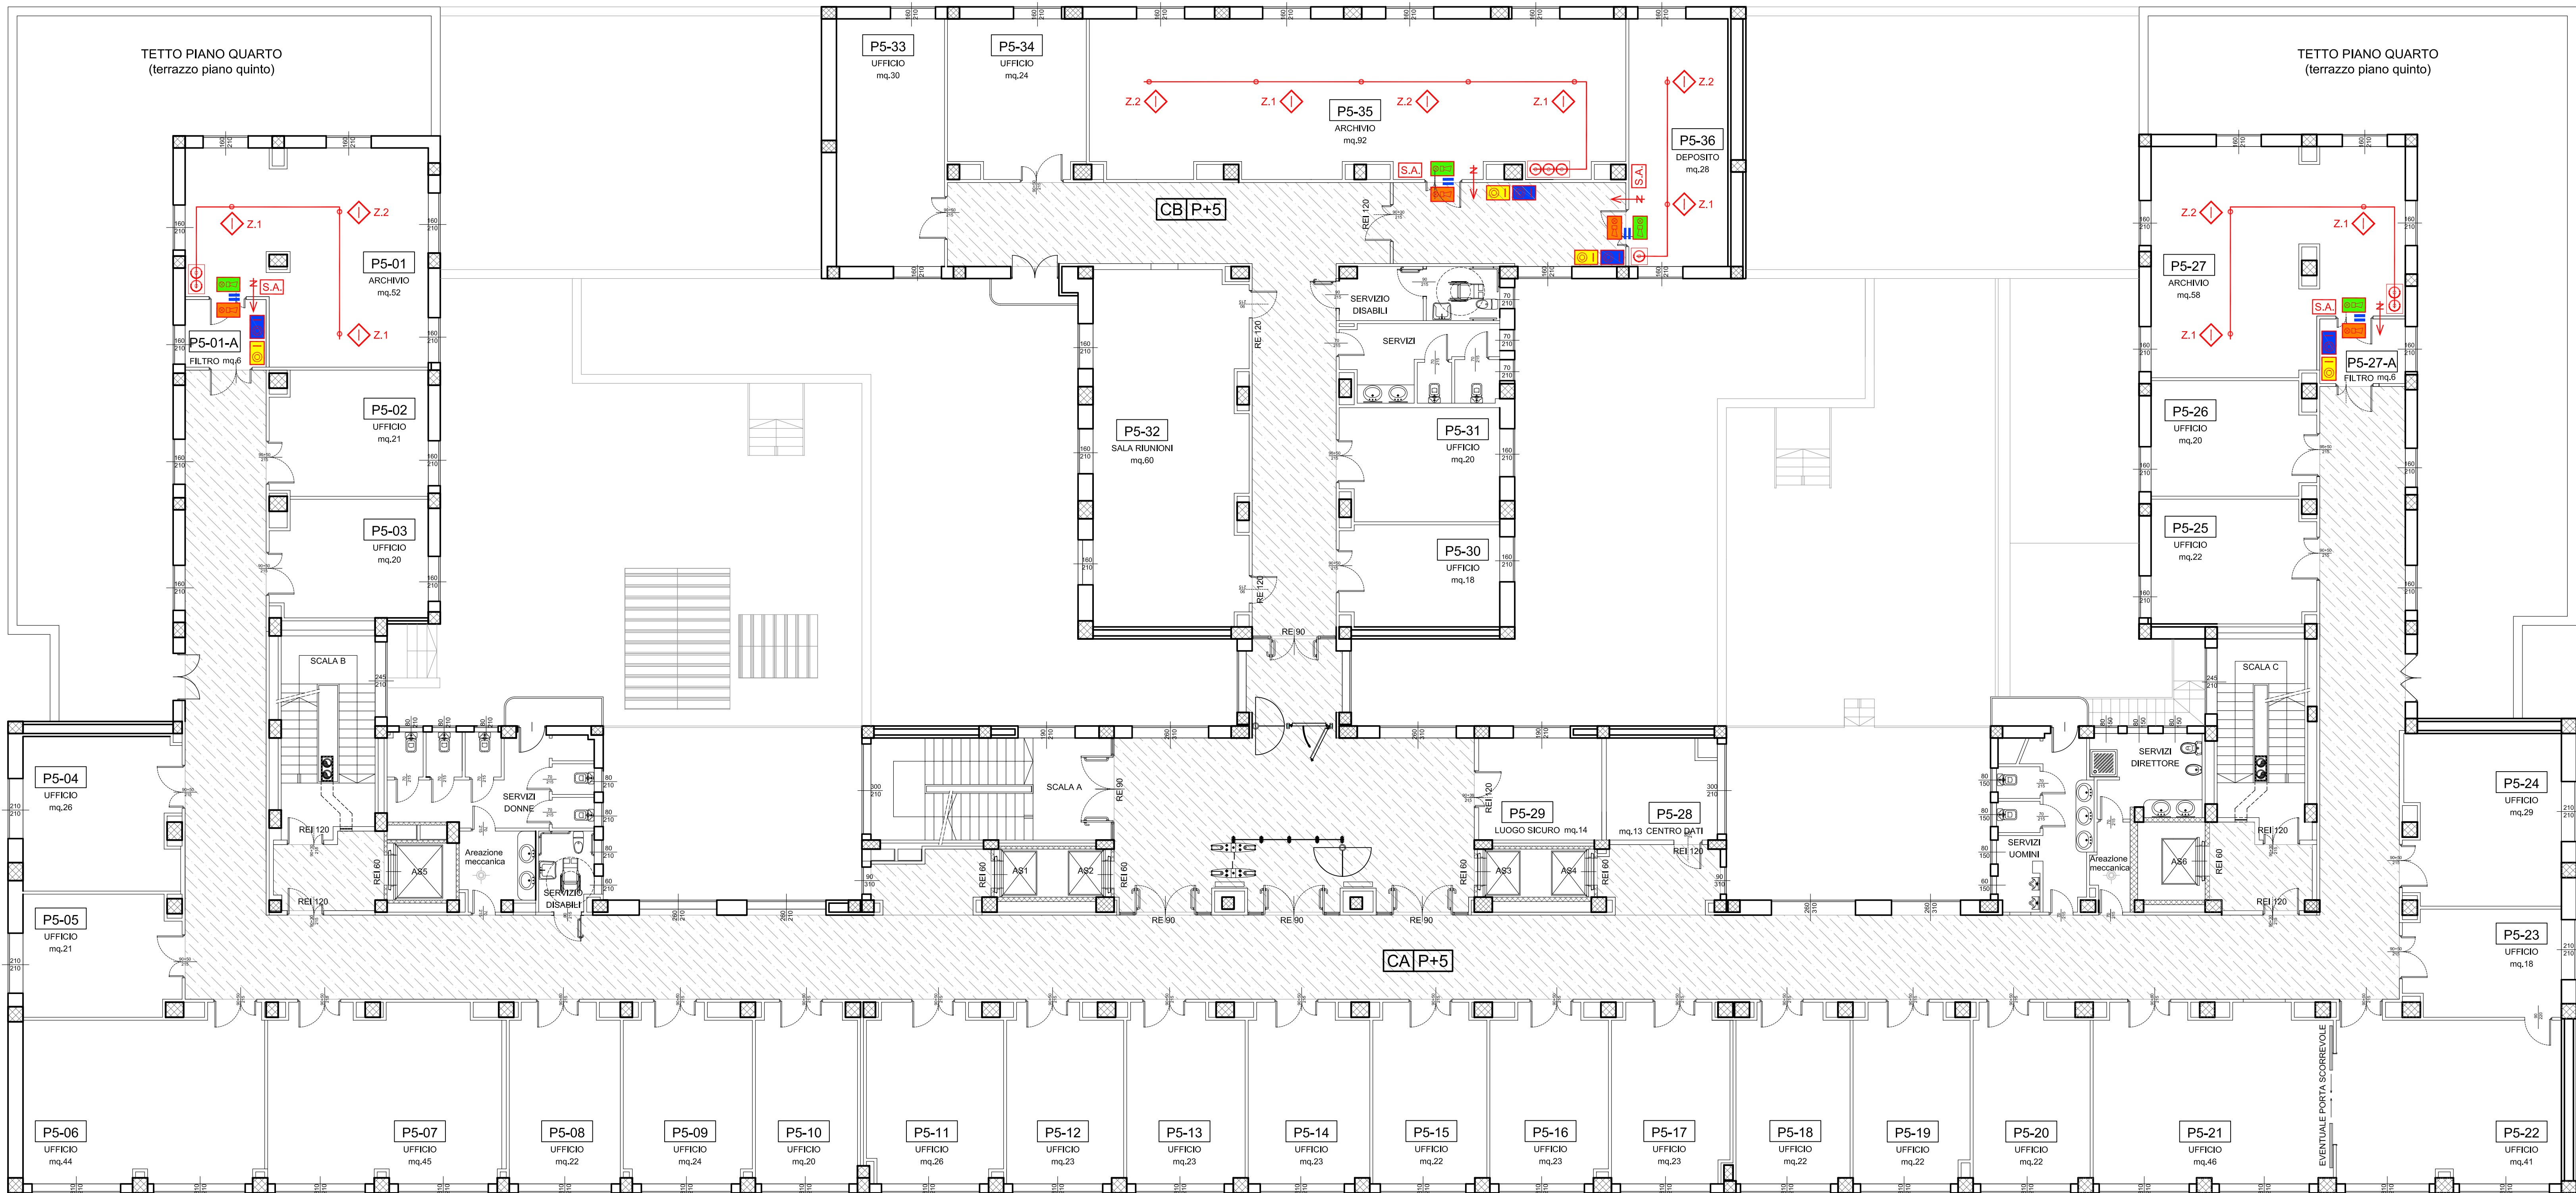

Piano Quinto

8 9

7 10

