

Rimozione e bonifica delle coperture in eternit dei manufatti del complesso
ex deposito del Genio Militare in Pizzighettone (CR)

RILIEVO

TABELLA RIASSUNTIVA DEI DATI

N. edificio	Mappale	Tipologia	Materiali (coperture)	Piani	Dimensioni (esterno fabb.)	Mq (falde)	H (come) (materiale)
1	18	Tettoia	Eternit	1	49,80x9,00	680,06	8,15-legno
2	19	Tettoia	Eternit	1	49,80x9,00	680,06	8,15-legno
3	13	Capannone	Eternit	1	104,90 x 12,35	1445,35	8,20- c.a.
4	37	Capannone	Eternit	1	104,90 x 12,35	1445,35	8,20- c.a.
5	3	Capannone	Eternit	1	103,90 x 12,40	1444,96	8,32-c.a.
6	4	Capannone	Eternit	1	49,10 x 12,40	715,68	8,32-c.a.
7	7	Capannone	Eternit	2	52,25 x 20,40	1192,30	10,20-c.a.
8	8	Capannone	Eternit	2	25,50 x 20,40	588,82	10,20-c.a.
9	34	Capannone	Eternit	1	48,80 x 8,00	428,26	6,35-legno
10	35	Capannone	Eternit	1	48,80 x 8,00	428,26	6,35-legno
11	43	Capannone	Eternit	1	50,36 x 10,30	603,25	6,47-legno
12	33	Capannone	Eternit	1	50,36 x 9,90	603,25	6,47-legno
13	31	Tettoia	Eternit	1	40,60 x 9,00	428,80	6,27-legno
14	30	Tettoia	Eternit	1	40,60 x 9,00	428,80	6,27-legno
15	29	Capannone	Eternit	1	40,00 x 10,55	501,23	6,60-legno
16	28	Capannone	Eternit	1	28,00 x 10,55	348,58	6,60-legno
17	27	Capannone	Eternit	1	41,10 x 10,65	509,57	6,45-legno
18	26	Capannone	Eternit	1	41,10 x 10,65	509,57	6,45-legno
19	24	Capannone	Eternit	1	48,20 x 11,00	625,62	6,47-legno
20	25	Capannone	Eternit	1	48,20 x 11,00	625,62	6,47-legno
21	41	Capannone	Eternit	1	134,60 x 6,60	1037,96	4,30-legno
21	"	"	Eternit	1	4,50x7,10	38,34	4,30-legno
22	44	Capannone	Eternit	1	58,00 x 8,00	586,00	6,00-legno
23	45	Capannone	Eternit	1	47,45 x 6,75	379,60	6,10-legno
24	46	Capannone	Eternit	1	47,75 x 7,00	425,00	6,00-legno
25	47	Capannone	Eternit	1	48,85 x 10,60	634,00	6,58-legno
26	42	Capannone	Eternit	1	38,30 x 7,40	348,42	5,75-legno
27	40	Residenza	Eternit	2	17,50x13,20	278,16	9,60-legno
28	9	Deposito	Eternit	1	5,50 x 4,45	30,72	4,05-legno
29	17	Residenza	Eternit	1	10,22x3,05	99,56	7,35-legno
Totale manufatti						18091,05	
30	11	Capannone	Eternit	Crollato	78,00x6,60	670,80	Crollato
31	12	Capannone	Eternit	Crollato	78,00x6,60	670,80	Crollato
32	15	Capannone	Eternit	Crollato	78,00x6,60	670,80	Crollato
33	16	Capannone	Eternit	Crollato	78,00x6,60	670,80	Crollato
34	32	Deposito	Eternit	Crollato	4,00 x 4,00	21,16	Crollato
35	s.m.	Capannone	Eternit	Crollato	41,10 x 10,65	437,72	Crollato
Totale residui						3142,08	
Totale generale						21.233,13	

Manufatti con copertura coerente (Csp)


PROVINCIA DI CREMONA

COMUNE DI PIZZIGHETTONE

Foglio n. 28

Planimetria generale - scala 1:1000

RILIEVO STATO DI FATTO

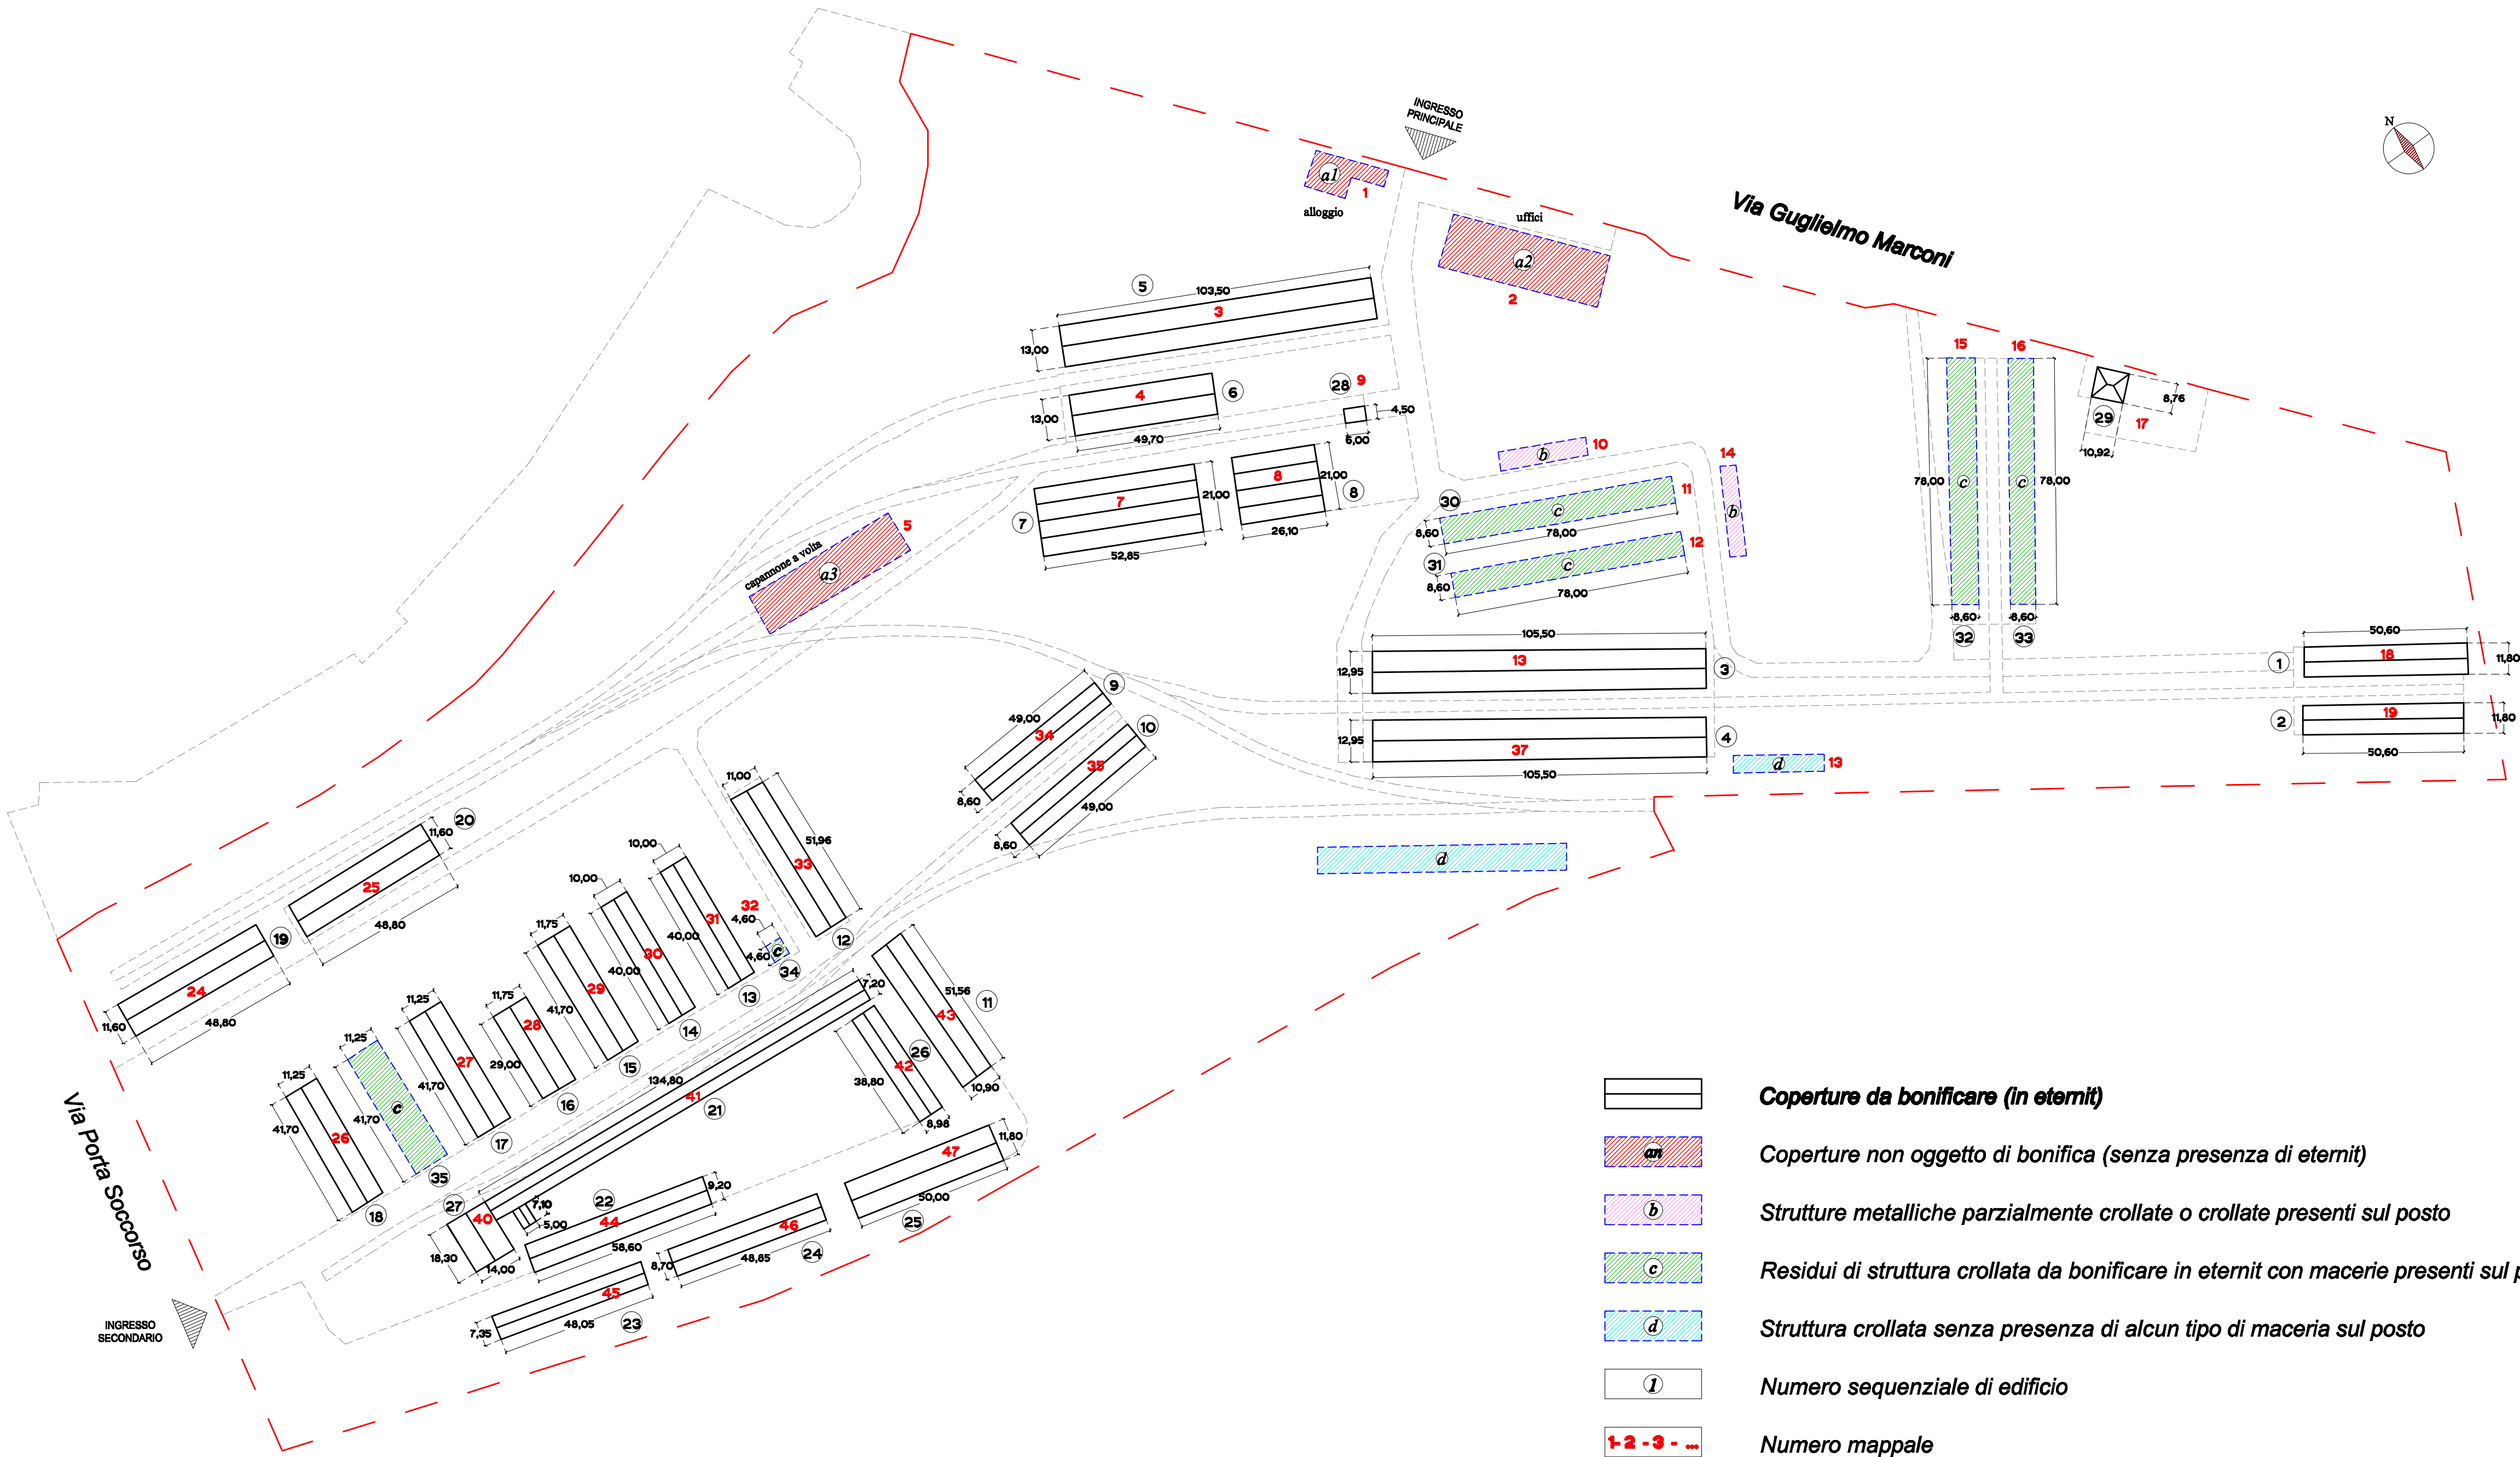

AGENZIA DEL DEMANIO
DIREZIONE REGIONALE LOMBARDIA

Corso Monforte, 32
20122 - MILANO

PROGETTO PER LA RIMOZIONE E BONIFICA DELLE
COPERTURE IN ETERNIT DEI MANUFATTI DEL COMPLESSO
"EX DEPOSITO GENIO MILITARE" IN PIZZIGHETTONE (CR)
- Via Marconi n. 4 -

Responsabile del Procedimento

Dott. Arch. Giovanna Fedrigucci

Corso Monforte n. 32
20122 - Milano

Tipo di Progettazione

- Architettonica

Progettista

Dott. Arch. Lino Lombardi

Via Benedetto Croce n. 116
00142 - Roma

Inquadramento territoriale



via aerofotogrammetrica

TAVOLA

1AP

PROGETTAZIONE DEFINITIVA

Planimetria generale - Rilievo dello stato dei luoghi - Costanze metriche

scala 1:1000